



Planta Baixa esquemática

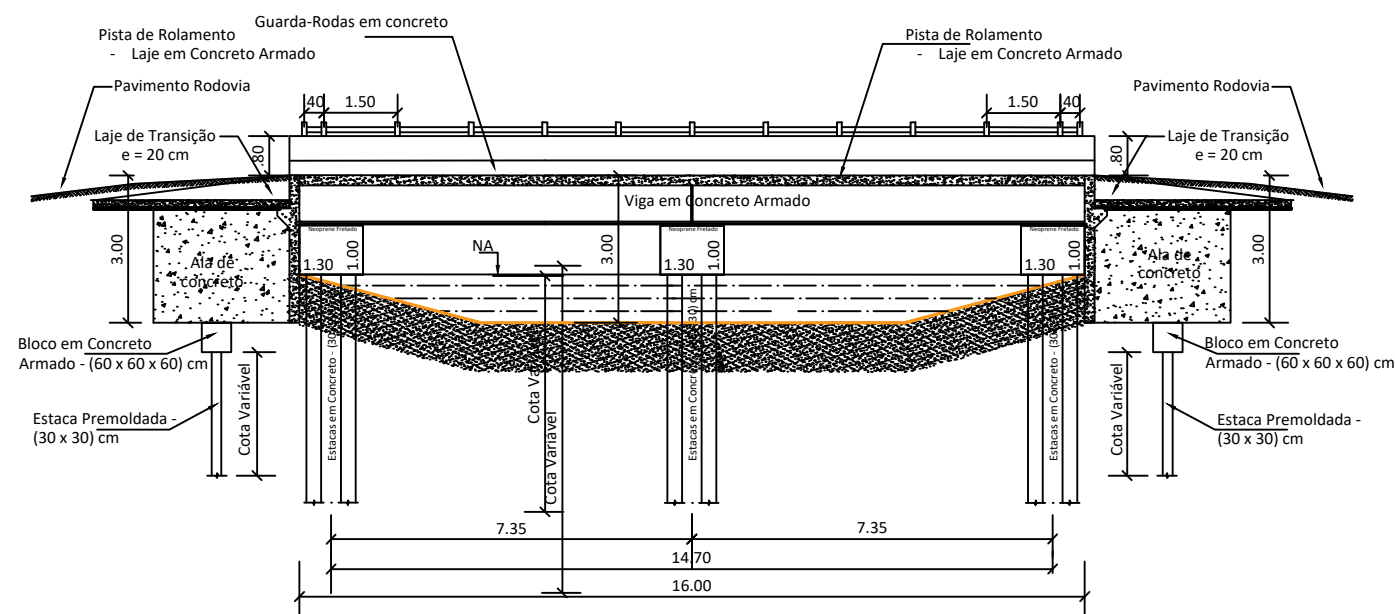


SEÇÃO 01 - LONGITUDINAL
- ESCALA: 1 / 125

rolamento
em Concreto Armado

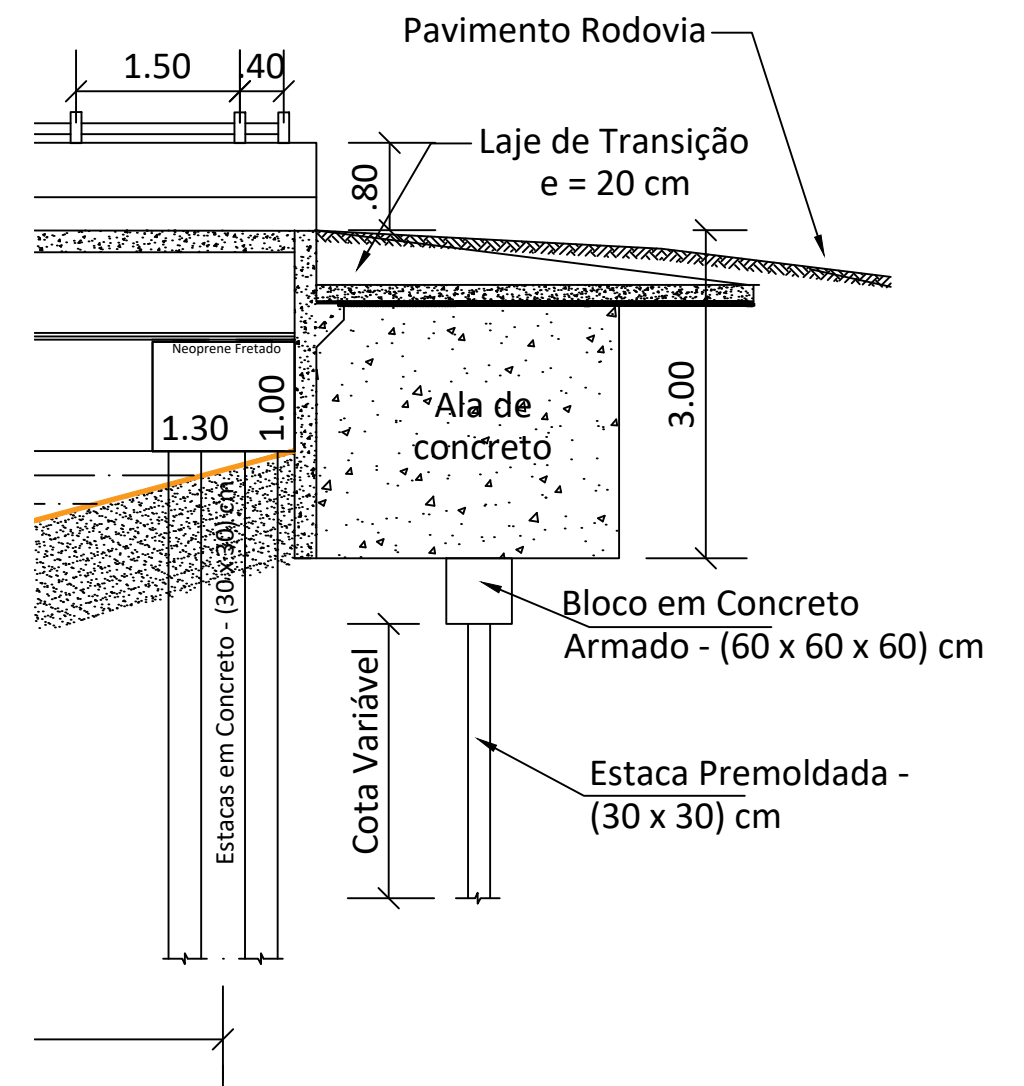

GOVERNO DO ESTADO DO PARÁ
SECRETARIA DE ESTADO DE TRANSPORTES
DIRETORIA TÉCNICA DE TRANSPORTES

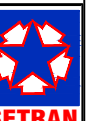

CONSTRUÇÃO DE PONTE DE CONCRETO - COMPRIMENTO 16,00 METROS

DIMENSÕES (16,00 m x 8,60m) x 3,00m	LOCAL MUNICÍPIO DE ORIXIMINÁ - 10º NR. REGIÃO DO BAIXO AMAZONAS, PA-439 KM 24 PONTE SOBRE O IGARAPÉ DAS ONÇAS.	CONTEÚDO - PLANTA BAIXA ESQUEMÁTICA - SEÇÃO 01 - LONGITUDINAL	ESCALA PRANCHA SIT. ATUAL 01/02
DATA 02/2020	TÉCNICO RESPONSÁVEL		
VERSÃO V-01			
OPER. CAD VAGNER MOREIRA			