





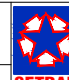
## PLANTA BAIXA DE DUPLICAÇÃO DA PONTE - IGARAPÉ JENIPA

Escala: 1/75

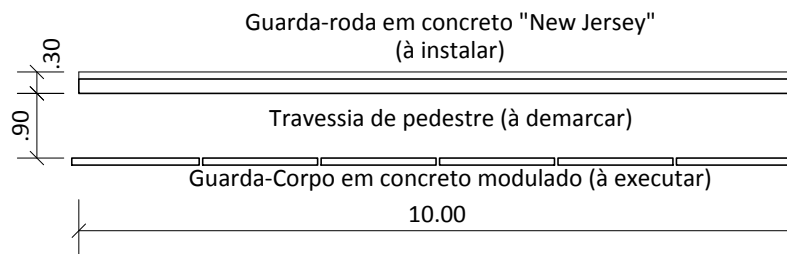

## PLANTA ESQUEMÁTICA DA TRAVESSIA DE PEDESTRES - IGARAPÉ JENIPA

Escala: 1/75

		<b>GOVERNO DO ESTADO DO PARÁ</b> <b>SECRETARIA DE ESTADO DE TRANSPORTES</b> <b>DIRETORIA TÉCNICA DE TRANSPORTES</b>		
		<b>DUPLICAÇÃO DE PONTE DE CONCRETO - 10,00 X 5,50 (+4,50) METROS</b>		
DIMENSÕES (10,00m x 5,50m(+4,50m))	LOCAL PONTE IGARAPÉ JENIPA, PA-423 KM-11, TRECHO PA-423, PA-255/PA-425, MUNICÍPIO DE MONTE ALEGRE/PA, SOBRE JURISDIÇÃO DO 10º NR	CONTEÚDO <b>PLANTA BAIXA ESQUEMÁTICA DA DUPLICAÇÃO DA PONTE: 10,00m comp X 4,50m largura</b>	ESCALA INDICADAS	<b>SIT. ATUAL</b> <b>02/05</b>
DATA AGOSTO/2021	VERSÃO <b>V-01</b>	TÉCNICO RESPONSÁVEL OPER. CAD VAGNER MOREIRA	PRANCHA	