



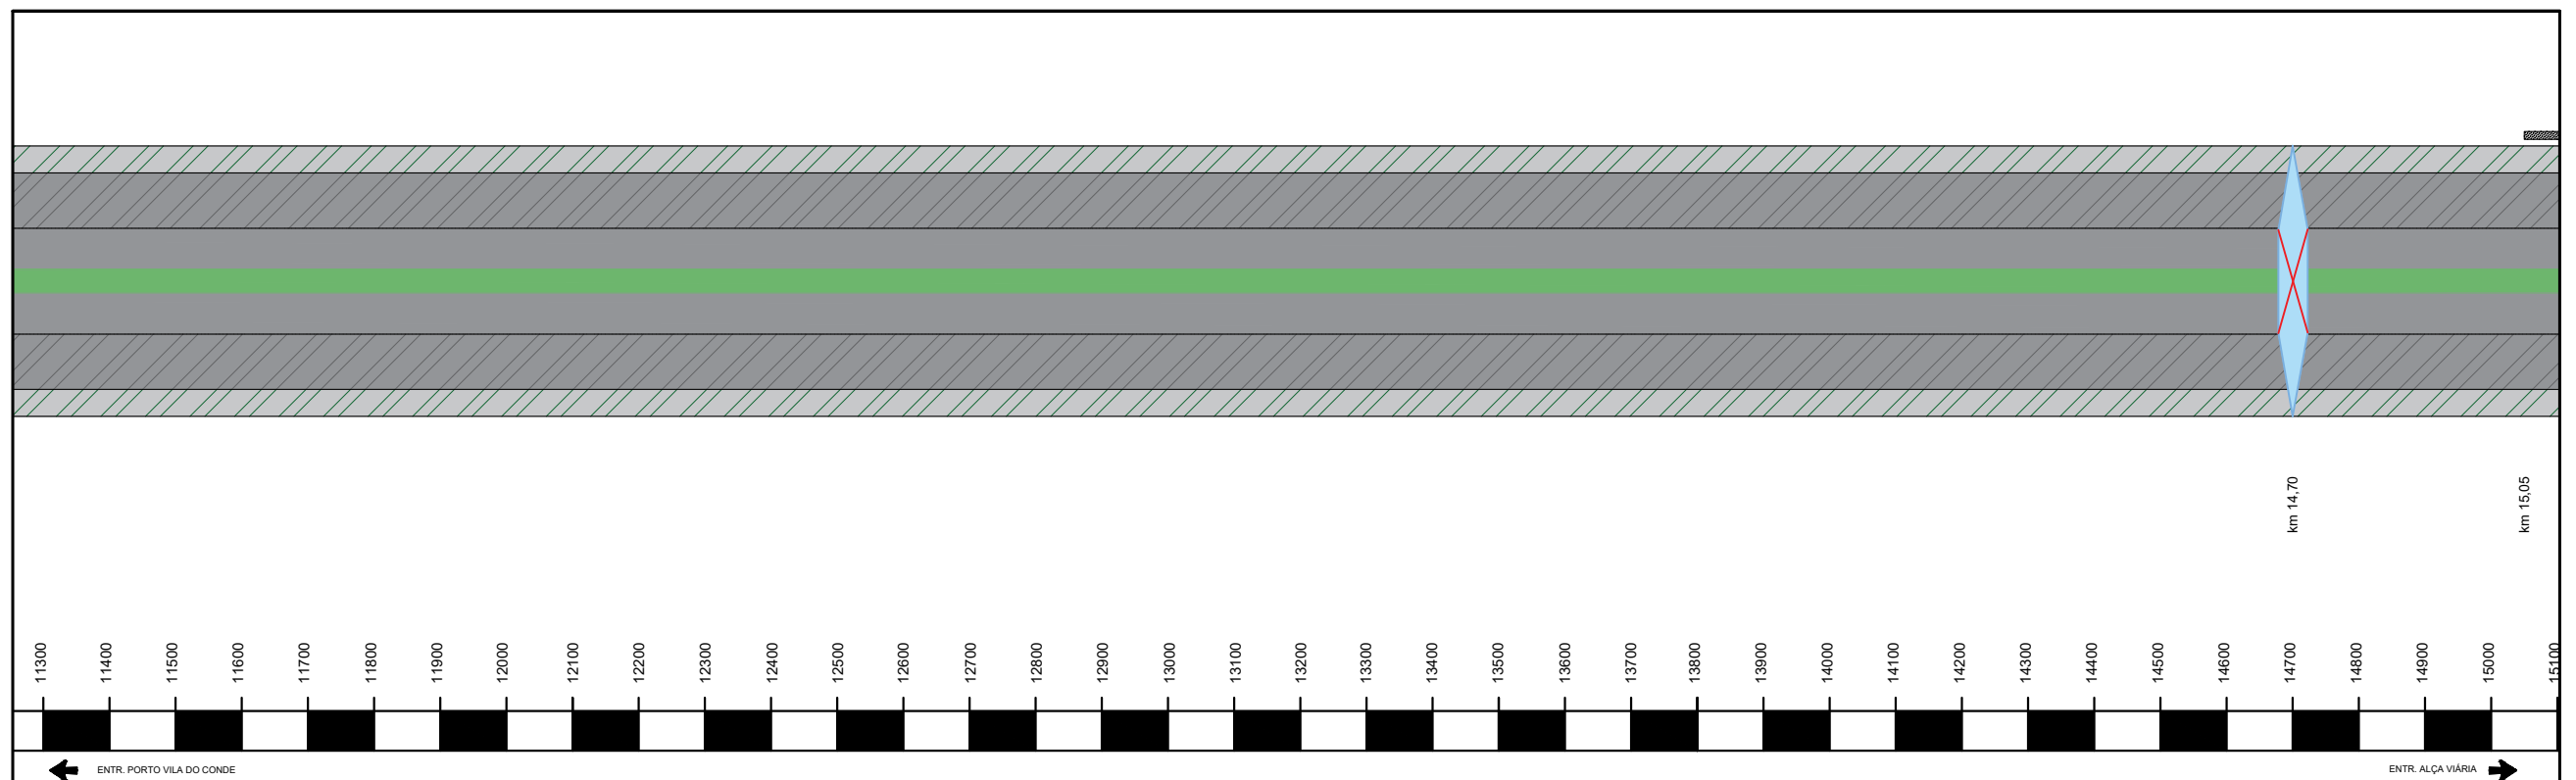

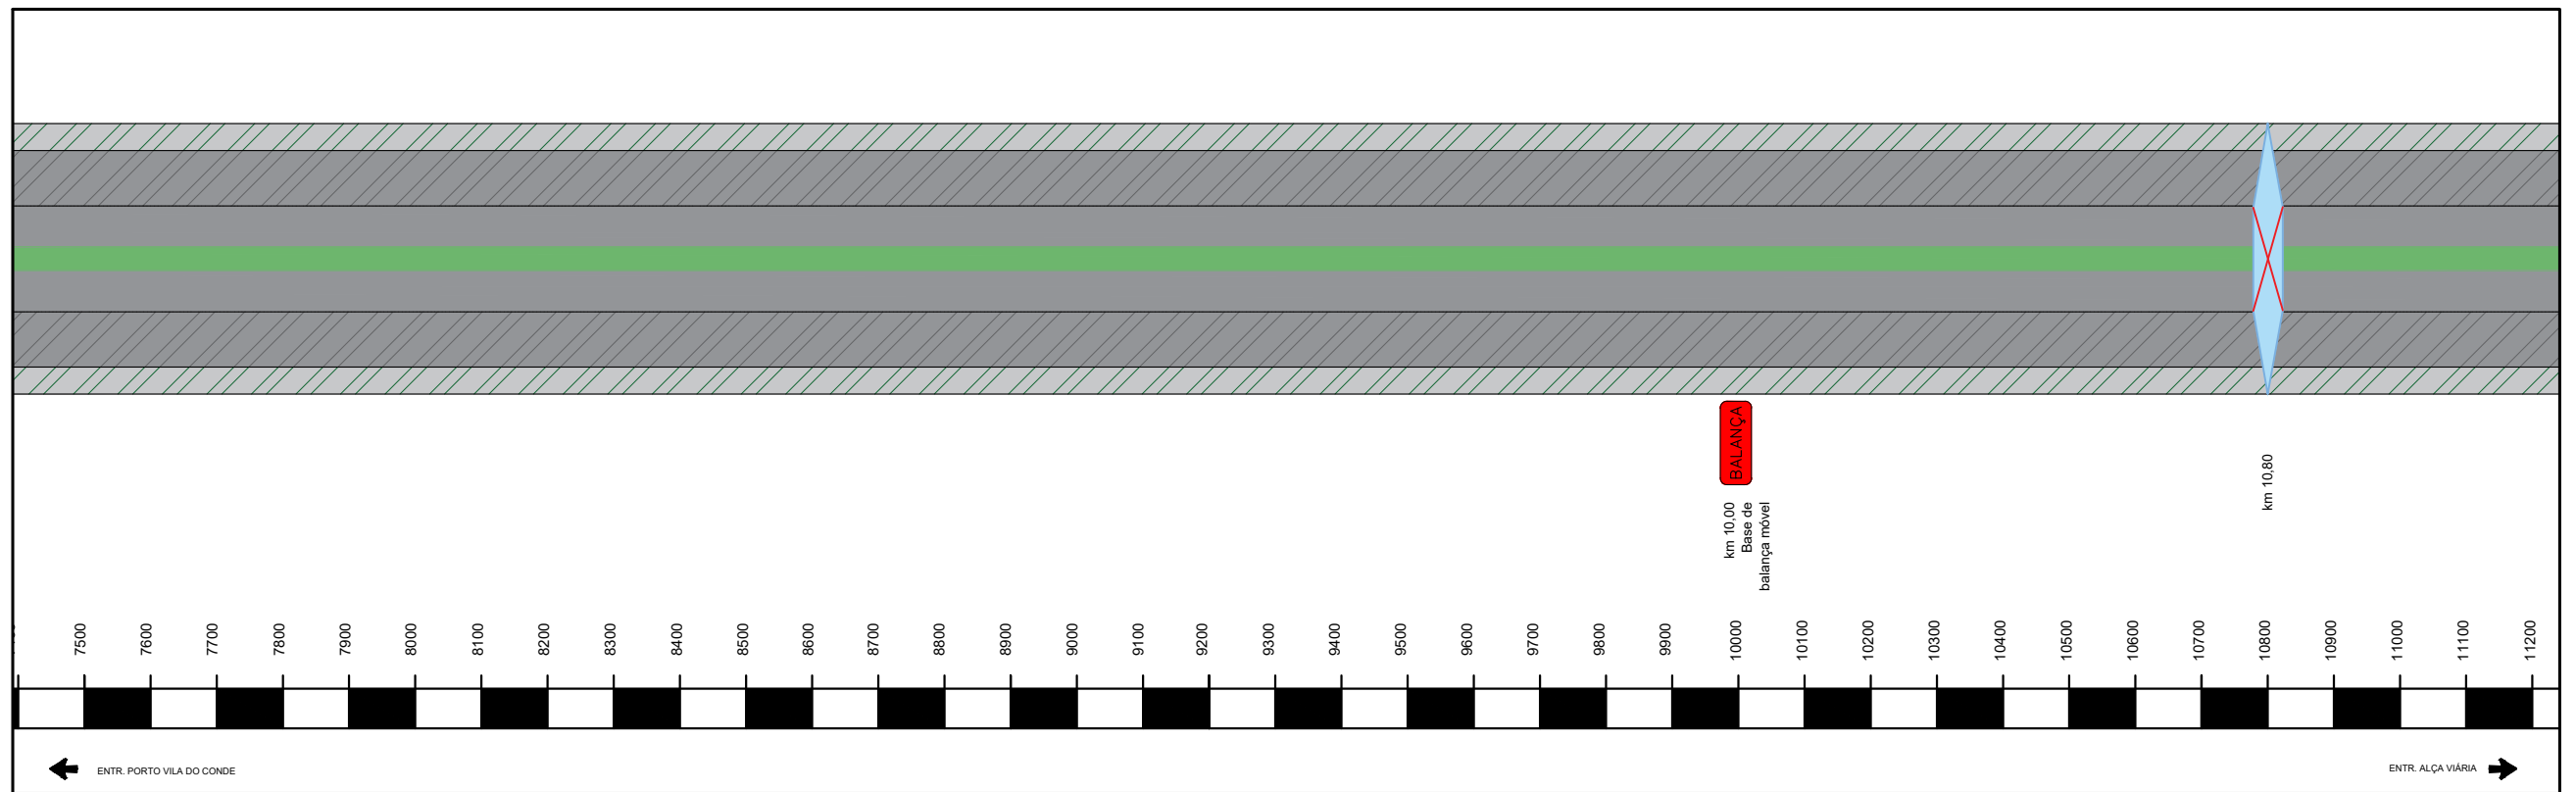






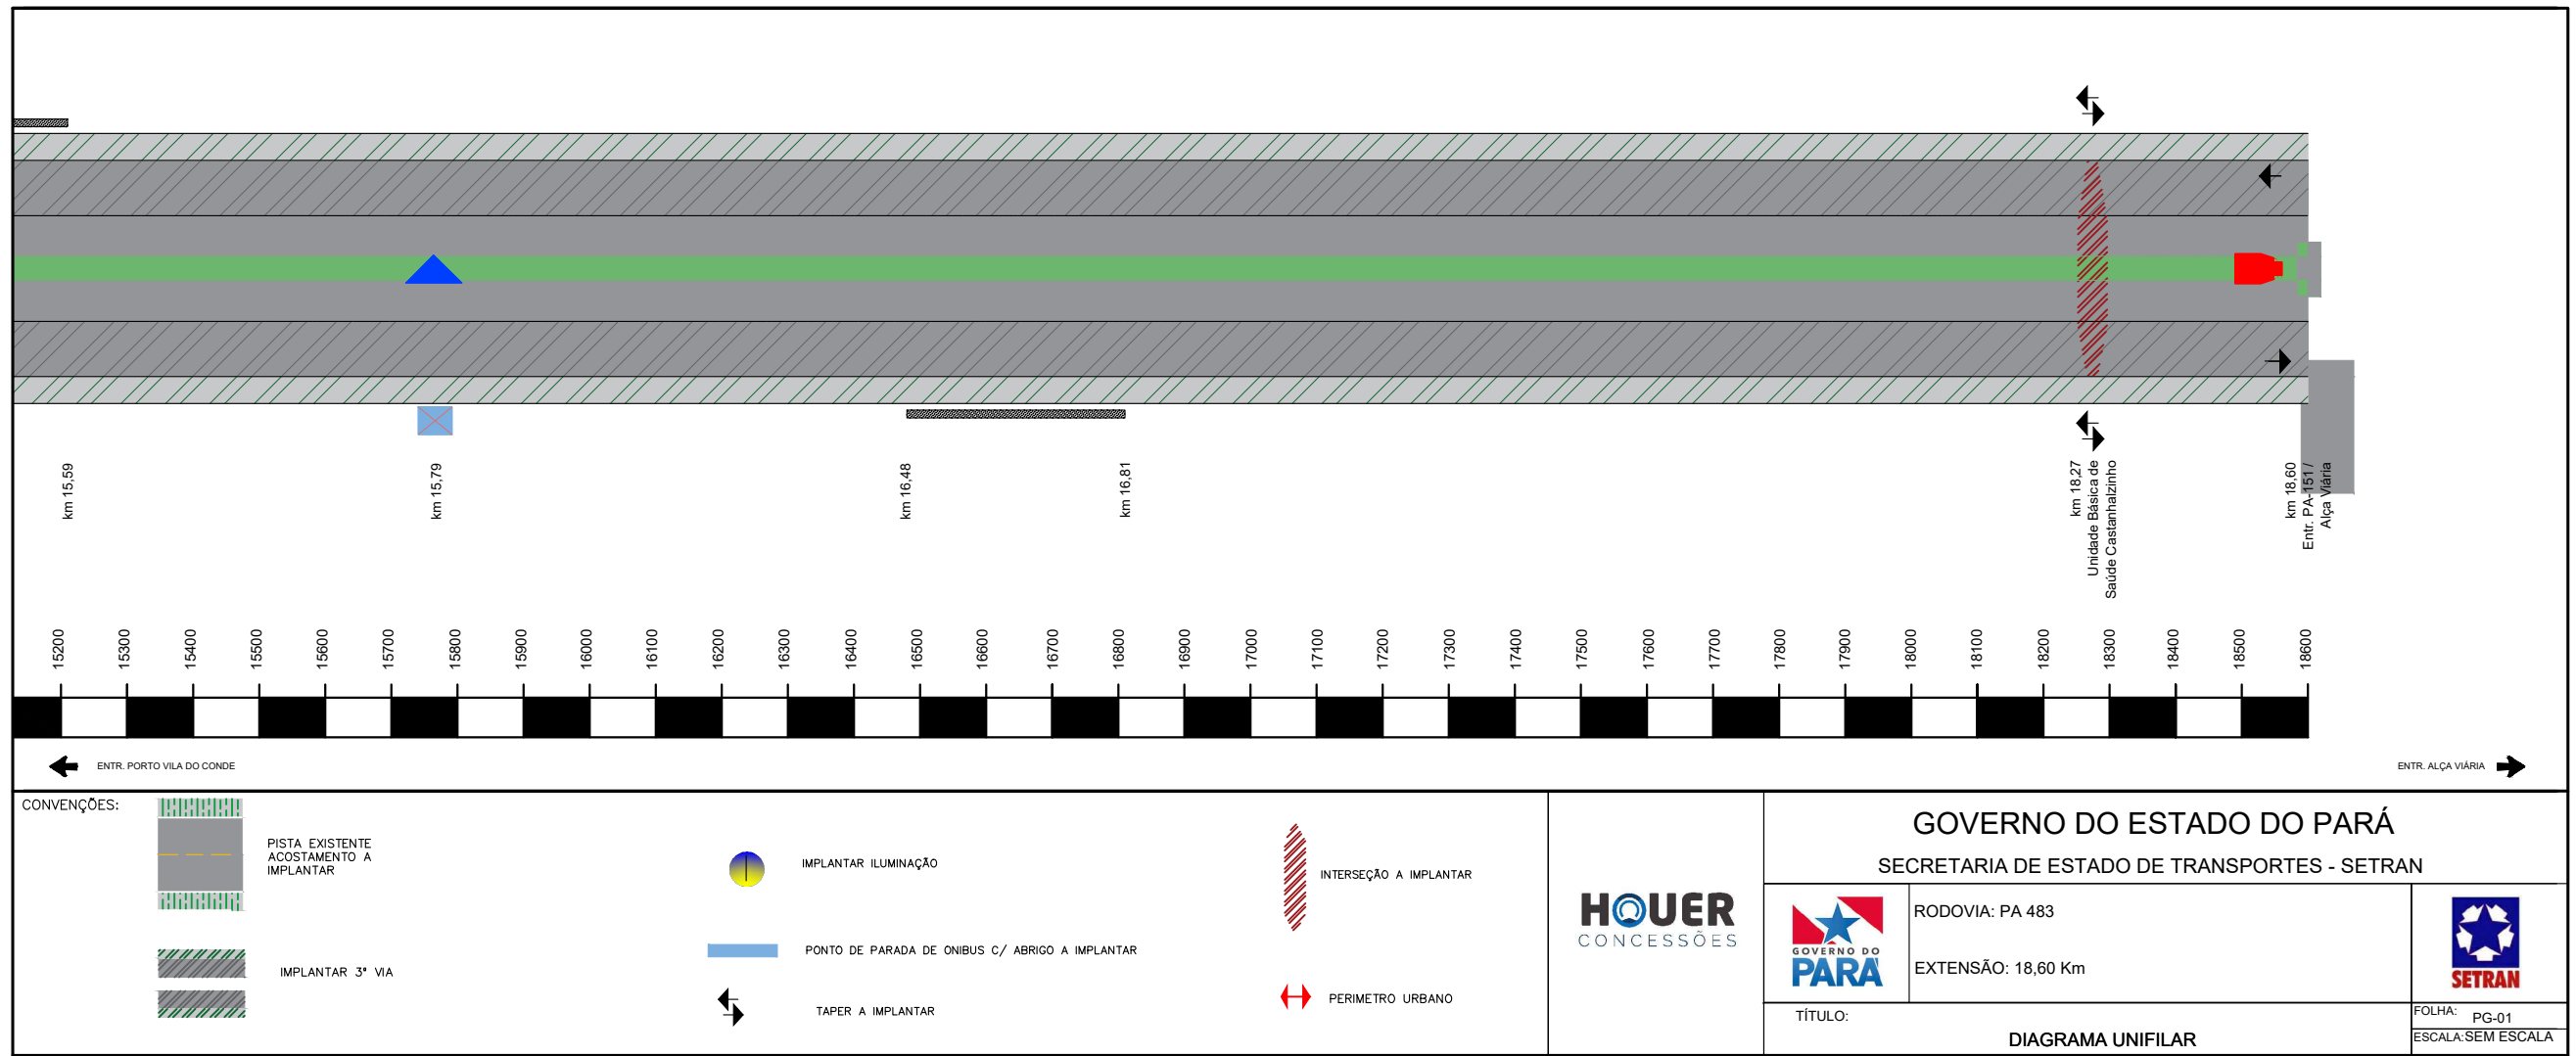
CONVENÇÕES: 							GOVERNO DO ESTADO DO PARÁ SECRETARIA DE ESTADO DE TRANSPORTES - SETRAN		
							RODOVIA: PA 483 EXTENSÃO: 18,60 Km		
TÍTULO:							DIAGRAMA UNIFILAR		FOLHA: PG-01 ESCALA: SEM ESCALA






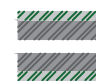




CONVENÇÕES:

	PISTA EXISTENTE ACOSTAMENTO A IMPLANTAR		IMPLANTAR ILUMINAÇÃO		INTERSEÇÃO A IMPLANTAR
	IMPLANTAR 3ª VIA		PONTO DE PARADA DE ONIBUS C/ ABRIGO A IMPLANTAR		PERIMETRO URBANO
			TAPER A IMPLANTAR		

	GOVERNO DO ESTADO DO PARÁ SECRETARIA DE ESTADO DE TRANSPORTES - SETRAN	
		RODOVIA: PA 483 EXTENSÃO: 18,60 Km
	TÍTULO: DIAGRAMA UNIFILAR	
		FOLHA: PG-01 ESCALA: SEM ESCALA



CONVENÇÕES:

	PISTA EXISTENTE ACOSTAMENTO A IMPLANTAR		IMPLANTAR ILUMINAÇÃO		INTERSEÇÃO A IMPLANTAR
	IMPLANTAR 3ª VIA		PONTO DE PARADA DE ONIBUS C/ ABRIGO A IMPLANTAR		PERIMETRO URBANO
			TAPER A IMPLANTAR		



GOVERNO DO ESTADO DO PARÁ SECRETARIA DE ESTADO DE TRANSPORTES - SETRAN	
	RODOVIA: PA 483 EXTENSÃO: 18,60 Km
TÍTULO: DIAGRAMA UNIFILAR	
FOLHA: PG-01 ESCALA: SEM ESCALA	