







SEÇÃO 02 - TRANSVERSAL

	GOVERNO DO ESTADO DO PARÁ SECRETARIA DE ESTADO DE TRANSPORTES DIRETORIA TÉCNICA DE TRANSPORTES		
	PROJETO BÁSICO DE PONTE DE CONCRETO	COMPRIMENTO = 12,00M	
DIMENSÕES (12,00M X 8,60M)	CONTEUDO PROJETO BÁSICO - SEÇÃO TRANSVERSAL		ESCALA
DATA			PRANCHA
VERSÃO	LOCAL PONTE SOBRE O RIO FURO NOVO (MONTEVIDEUA) E RIO GRANDE		02/03
OPER. CAD			



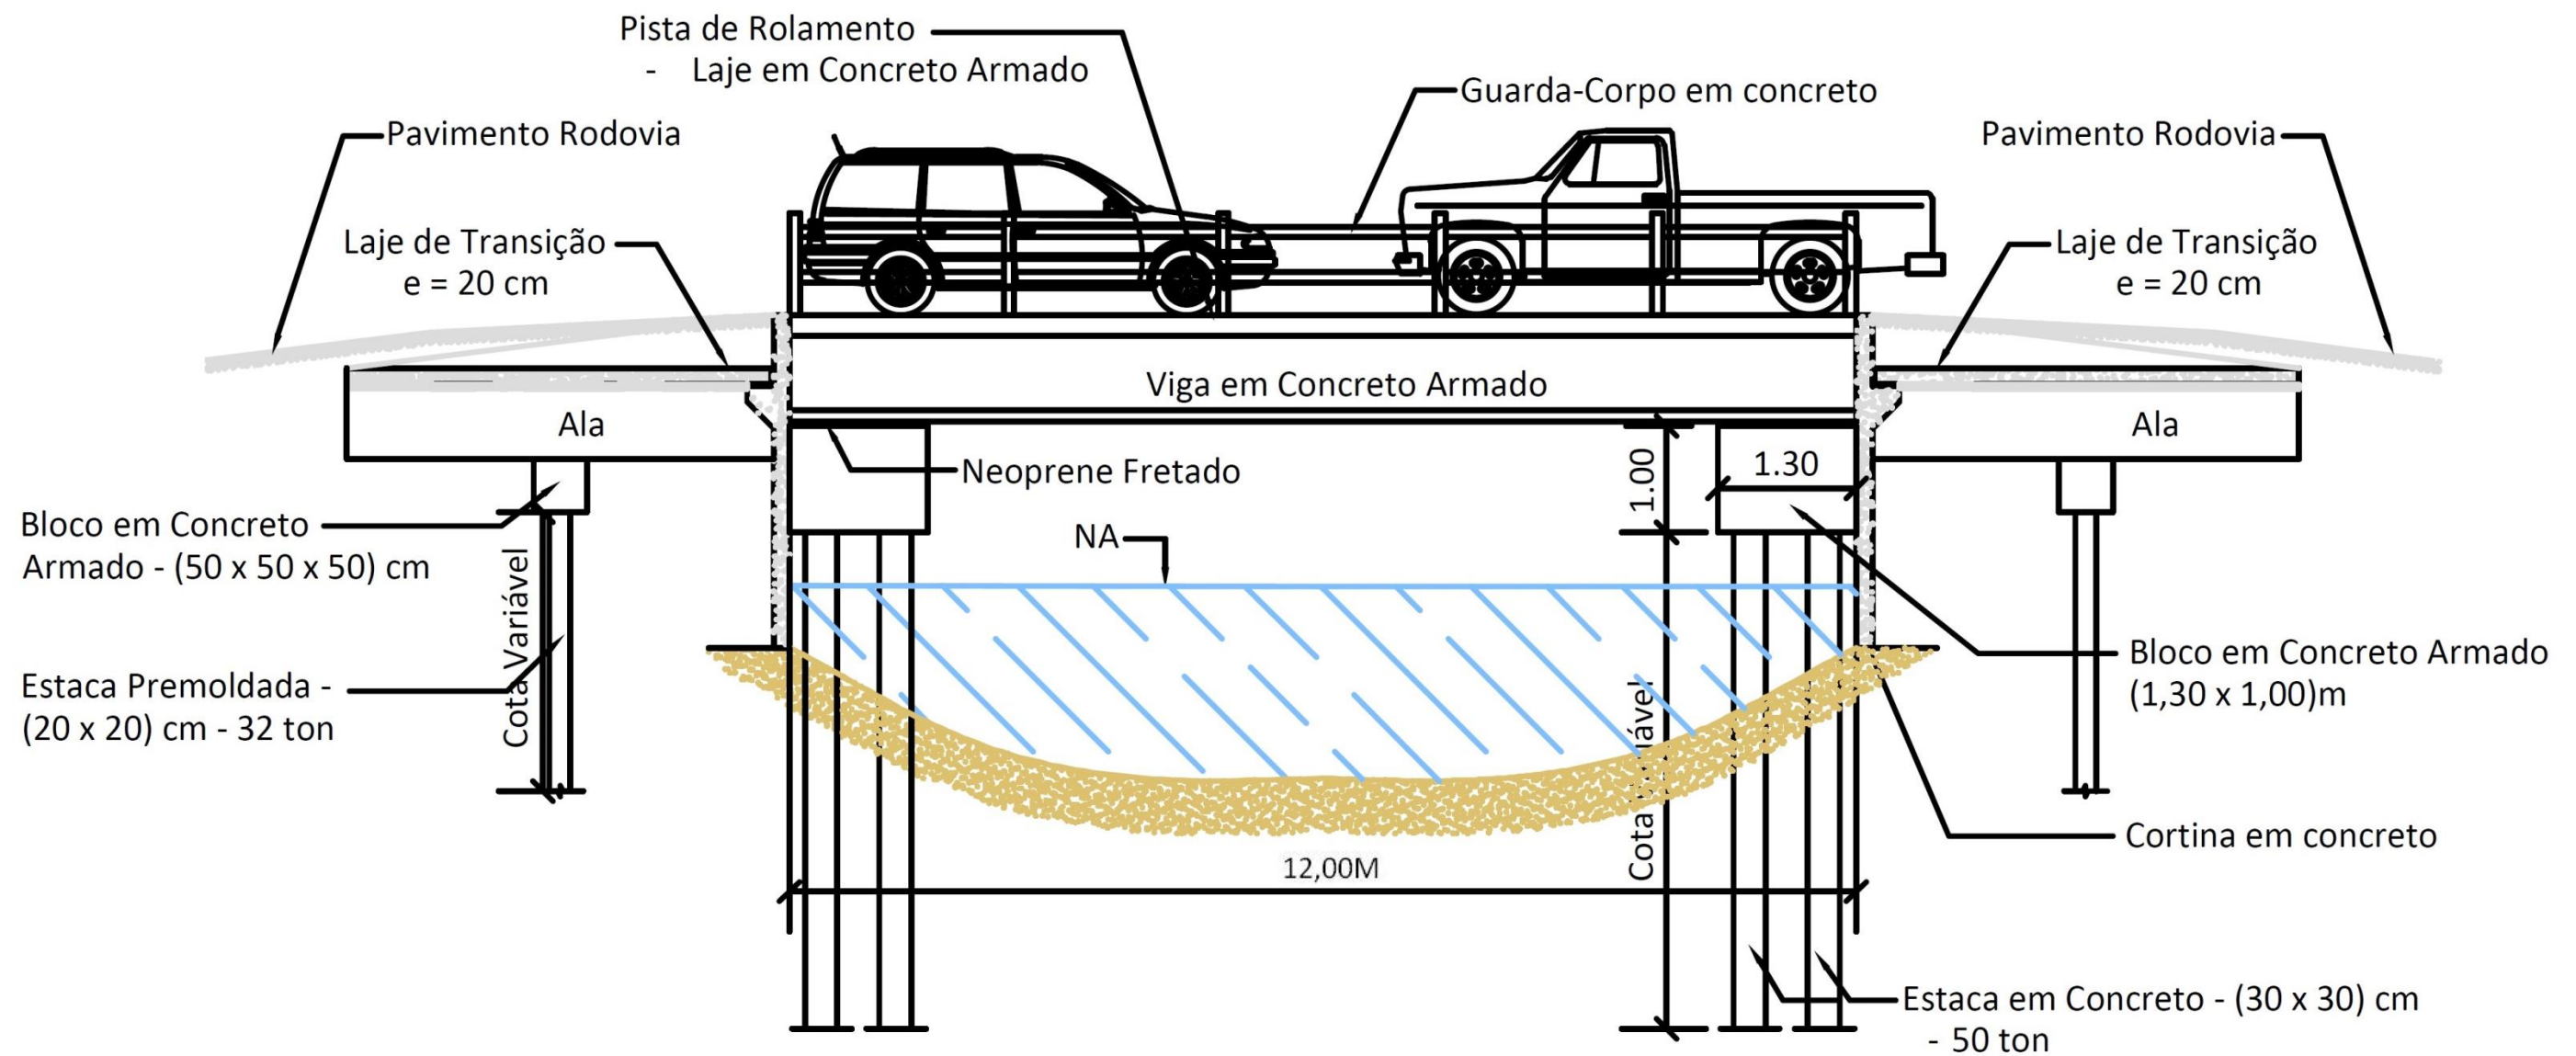

SEÇÃO 01 - LONGITUDINAL

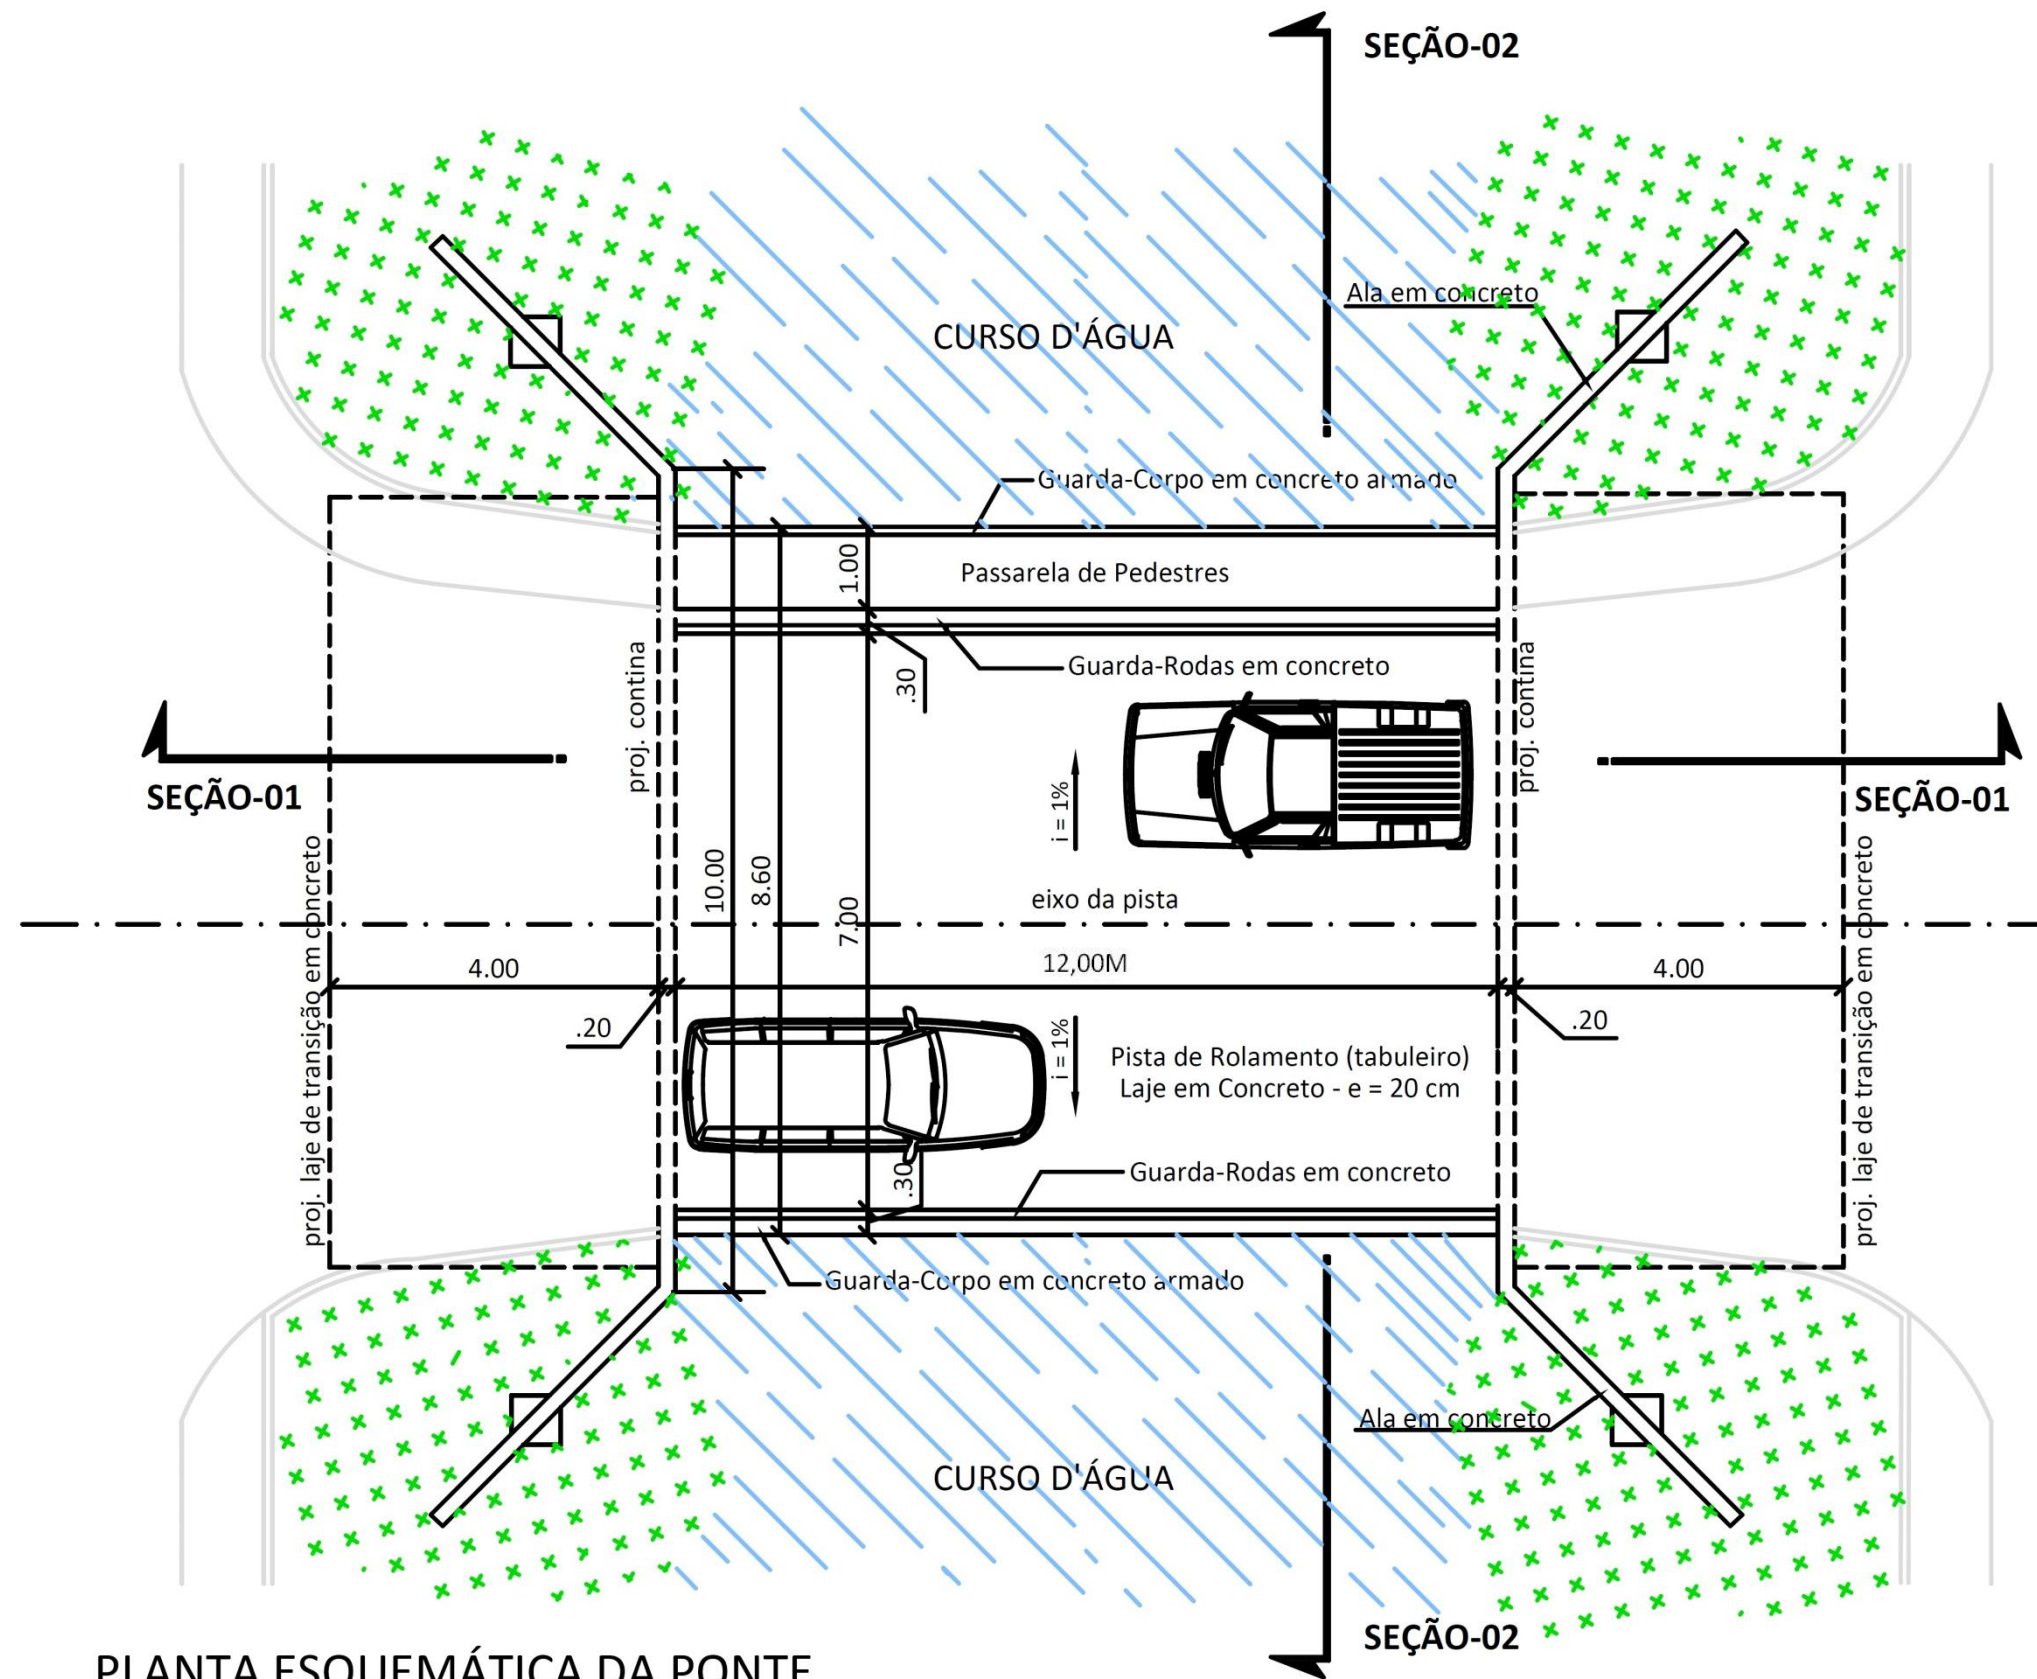		GOVERNO DO ESTADO DO PARÁ SECRETARIA DE ESTADO DE TRANSPORTES DIRETORIA TÉCNICA DE TRANSPORTES		
		PROJETO BÁSICO DE PONTE DE CONCRETO		
DIMENSÕES (12,00M X 8,60M)		CONTEUDO PROJETO BÁSICO - SEÇÃO LONGITUDINAL		ESCALA
DATA		LOCAL PONTE SOBRE O RIO FURO NOVO (MONTEVIDEUA) E RIO GRANDE		PRANCHA
VERSÃO				03/03
OPER. CAD				



PLANTA ESQUEMÁTICA DA PONTE

	GOVERNO DO ESTADO DO PARÁ SECRETARIA DE ESTADO DE TRANSPORTES DIRETORIA TÉCNICA DE TRANSPORTES		
	PROJETO BÁSICO DE PONTE DE CONCRETO COMPRIMENTO = 12,00M		
DIMENSÕES (12,00M X 8,60M)	CONTEÚDO PROJETO BÁSICO - PLANTA ESQUEMÁTICA DA PONTE	ESCALA	
DATA	LOCAL PONTE SOBRE O RIO FURO NOVO (MONTEVIDEUA) E RIO GRANDE	PRANCHA	
VERSÃO		01/03	
OPER. CAD			