


PLANTA
ESC: 1/2100



PERFIL LONGITUDINAL
ESC: 1/1900

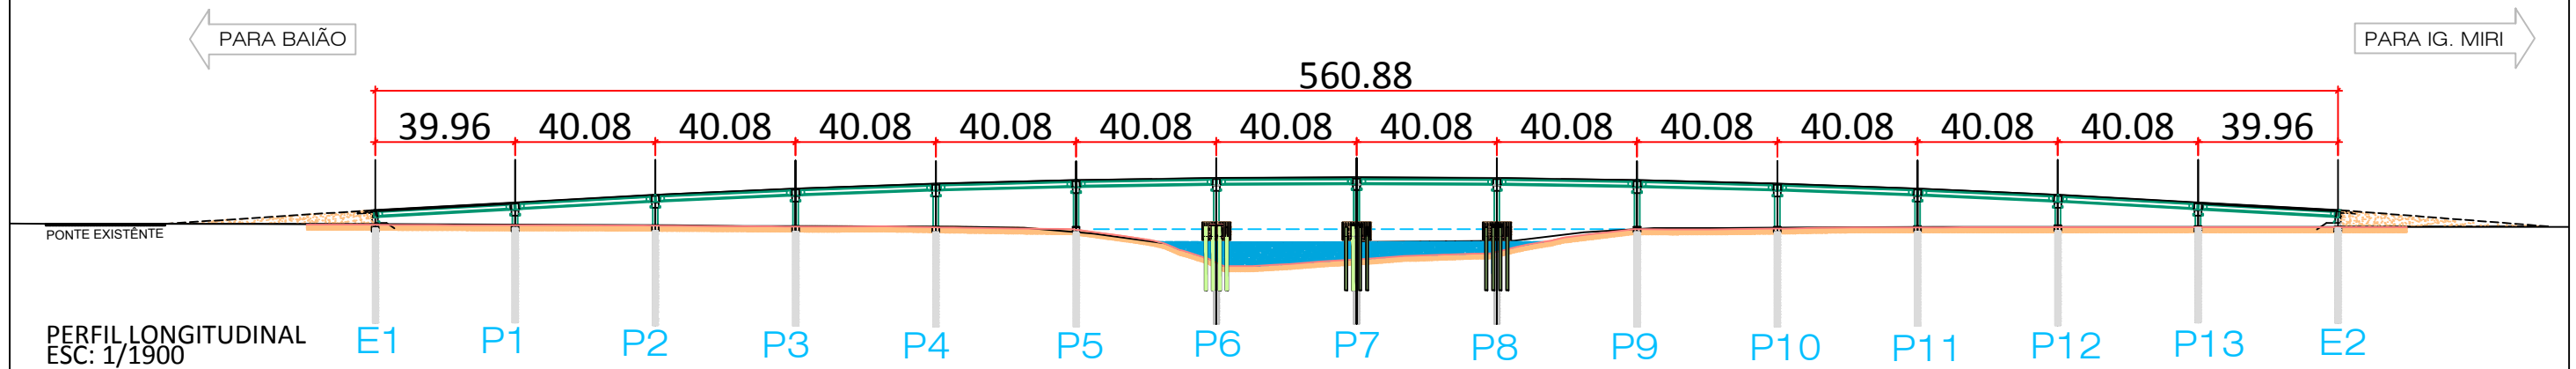

GOVERNO DO ESTADO DO PARÁ
SECRETARIA DE ESTADO DE TRANSPORTES
DIRETORIA TÉCNICA DE TRANSPORTES



PROJETO BÁSICO DE PONTE DE CONCRETO SOBRE O RIO MERUÚ

DIMENSÕES
(560,88m x 10,00)
DATA
JAN. / 2018
VERSÃO
V-00
OPER. CAD

CONTEÚDO
PLANTA E PERFIL LOGITUDINAL DA PONTE SOBRE O RIO MERUÚ PA-151
TÉCNICO RESPONSÁVEL

ESCALA INDICADA
PRANCHA
P.BÁSICO
02/08

REV.	DATA	DESCRIÇÃO	DES.	VERIF.	APROV.	DATA