



SEÇÃO 02 - TRANSVERSAL

	GOVERNO DO ESTADO DO PARÁ SECRETARIA DE ESTADO DE TRANSPORTES DIRETORIA TÉCNICA DE TRANSPORTES		
	PROJETO BÁSICO DE PONTE DE CONCRETO		
DIMENSÕES (15,00M x 8,60M)	CONTEUDO PROJETO BÁSICO - SEÇÃO TRANSVERSAL		ESCALA
DATA	LOCAL PONTE SOBRE O IG VITÓRIA		PRANCHA 02/03
VERSÃO			
OPER. CAD			

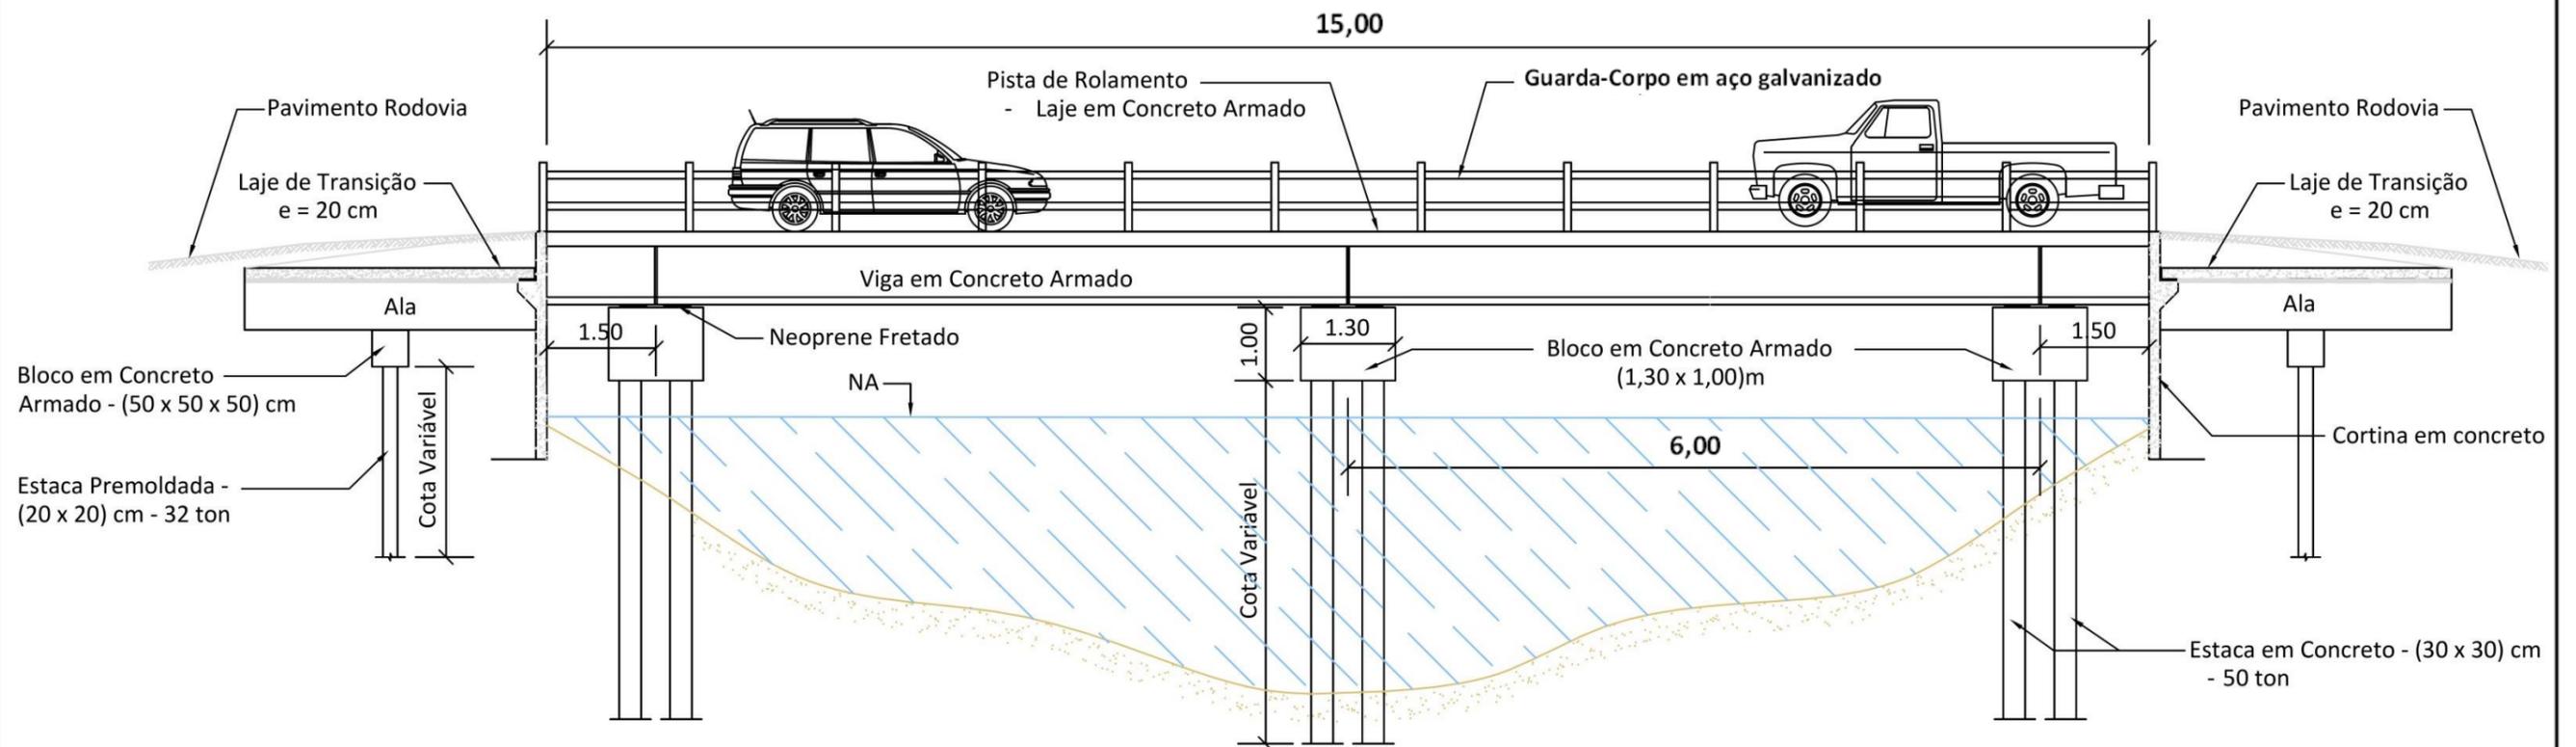

SEÇÃO 01 - LONGITUDINAL

	GOVERNO DO ESTADO DO PARÁ SECRETARIA DE ESTADO DE TRANSPORTES DIRETORIA TÉCNICA DE TRANSPORTES		
	PROJETO BÁSICO DE PONTE DE CONCRETO COMPRIMENTO = 15,00M		
DIMENSÕES (15,00M x 8,60M)	CONTEUDO PROJETO BÁSICO - SEÇÃO LONGITUDINAL		ESCALA
DATA	LOCAL		PRANCHA
VERSÃO	PONTE SOBRE O IG VITÓRIA		03/03
OPER. CAD			

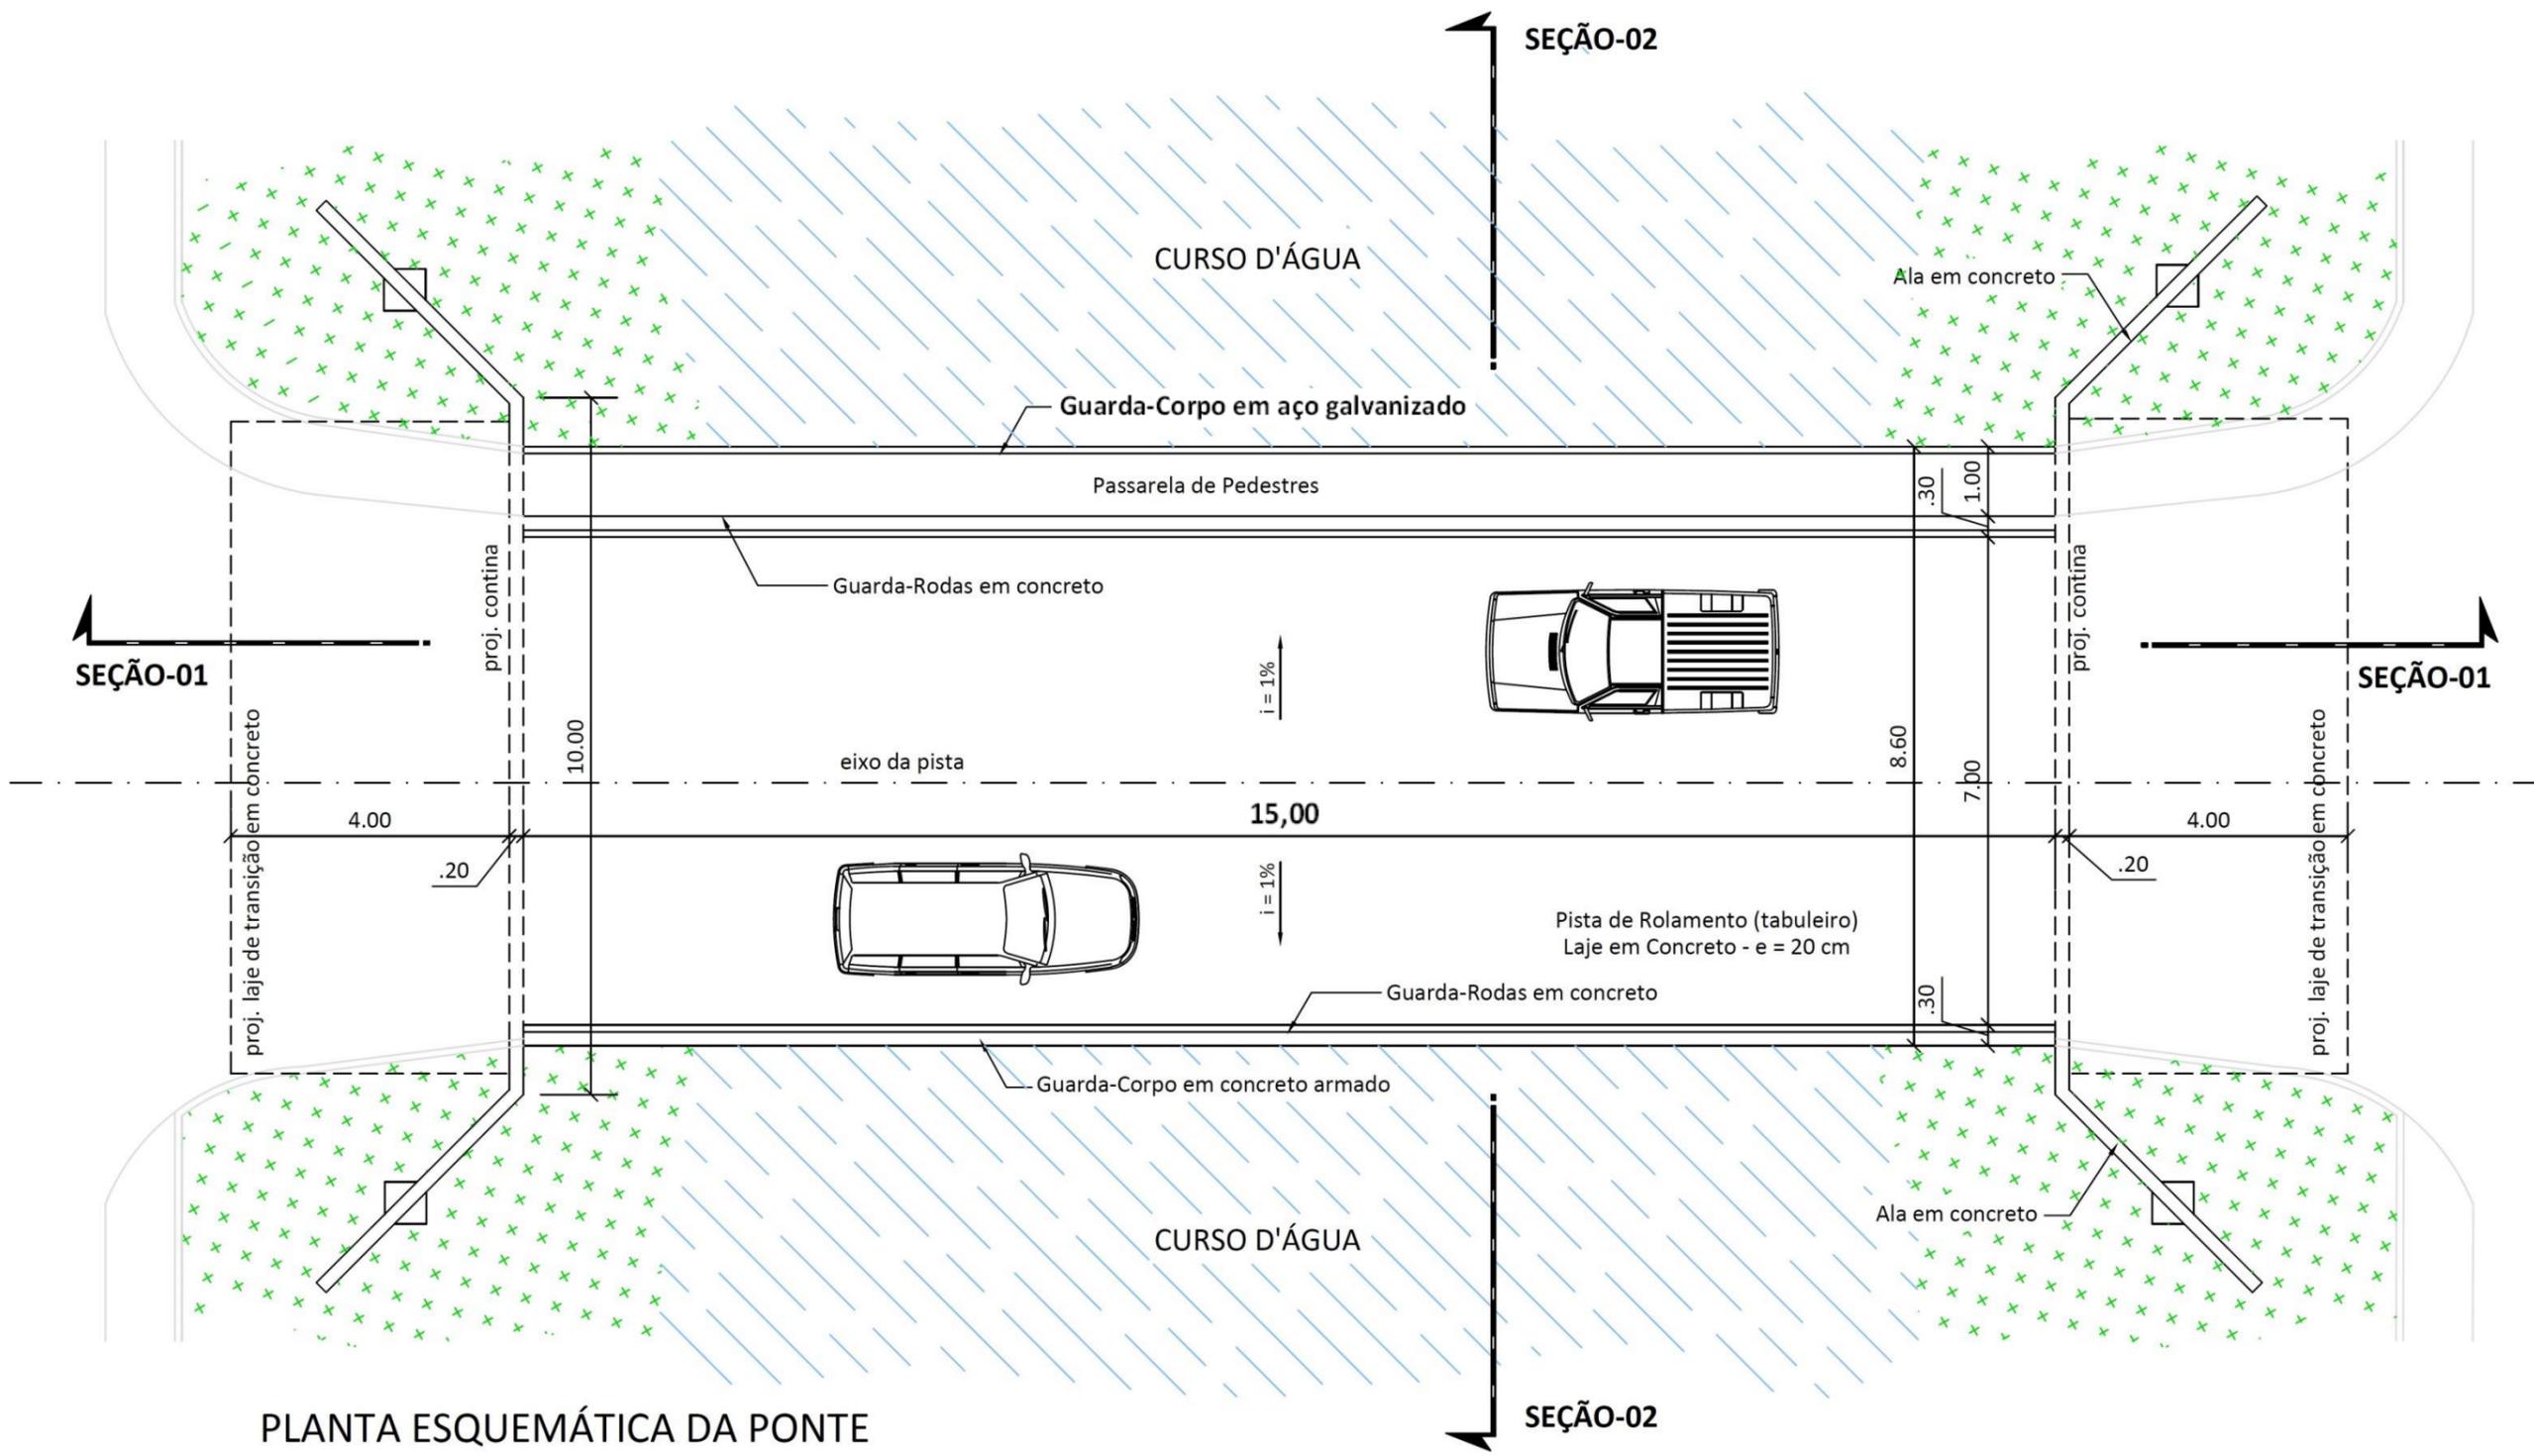

PLANTA ESQUEMÁTICA DA PONTE

	GOVERNO DO ESTADO DO PARÁ SECRETARIA DE ESTADO DE TRANSPORTES DIRETORIA TÉCNICA DE TRANSPORTES		
	PROJETO BÁSICO DE PONTE DE CONCRETO	COMPRIMENTO = 15,00M	
DIMENSÕES (15,00M x 8,60M)	CONTEUDO PROJETO BÁSICO - PLANTA ESQUEMÁTICA DA PONTE		ESCALA
DATA	LOCAL PONTE SOBRE O IG VITÓRIA		PRANCHA
VERSÃO			01/03
OPER. CAD			