





SEÇÃO 01 - LONGITUDINAL
- ESCALA: 1 / 125

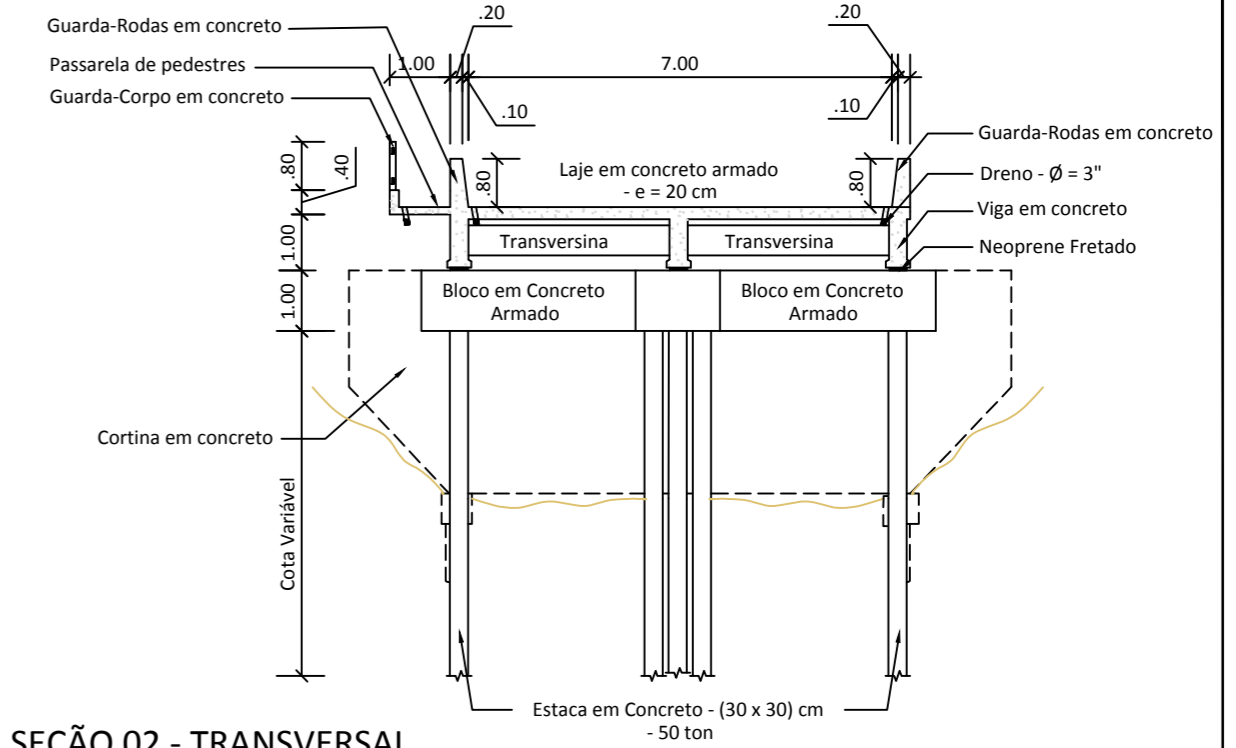

SEÇÃO 02 - TRANSVERSAL
- ESCALA: 1 / 125

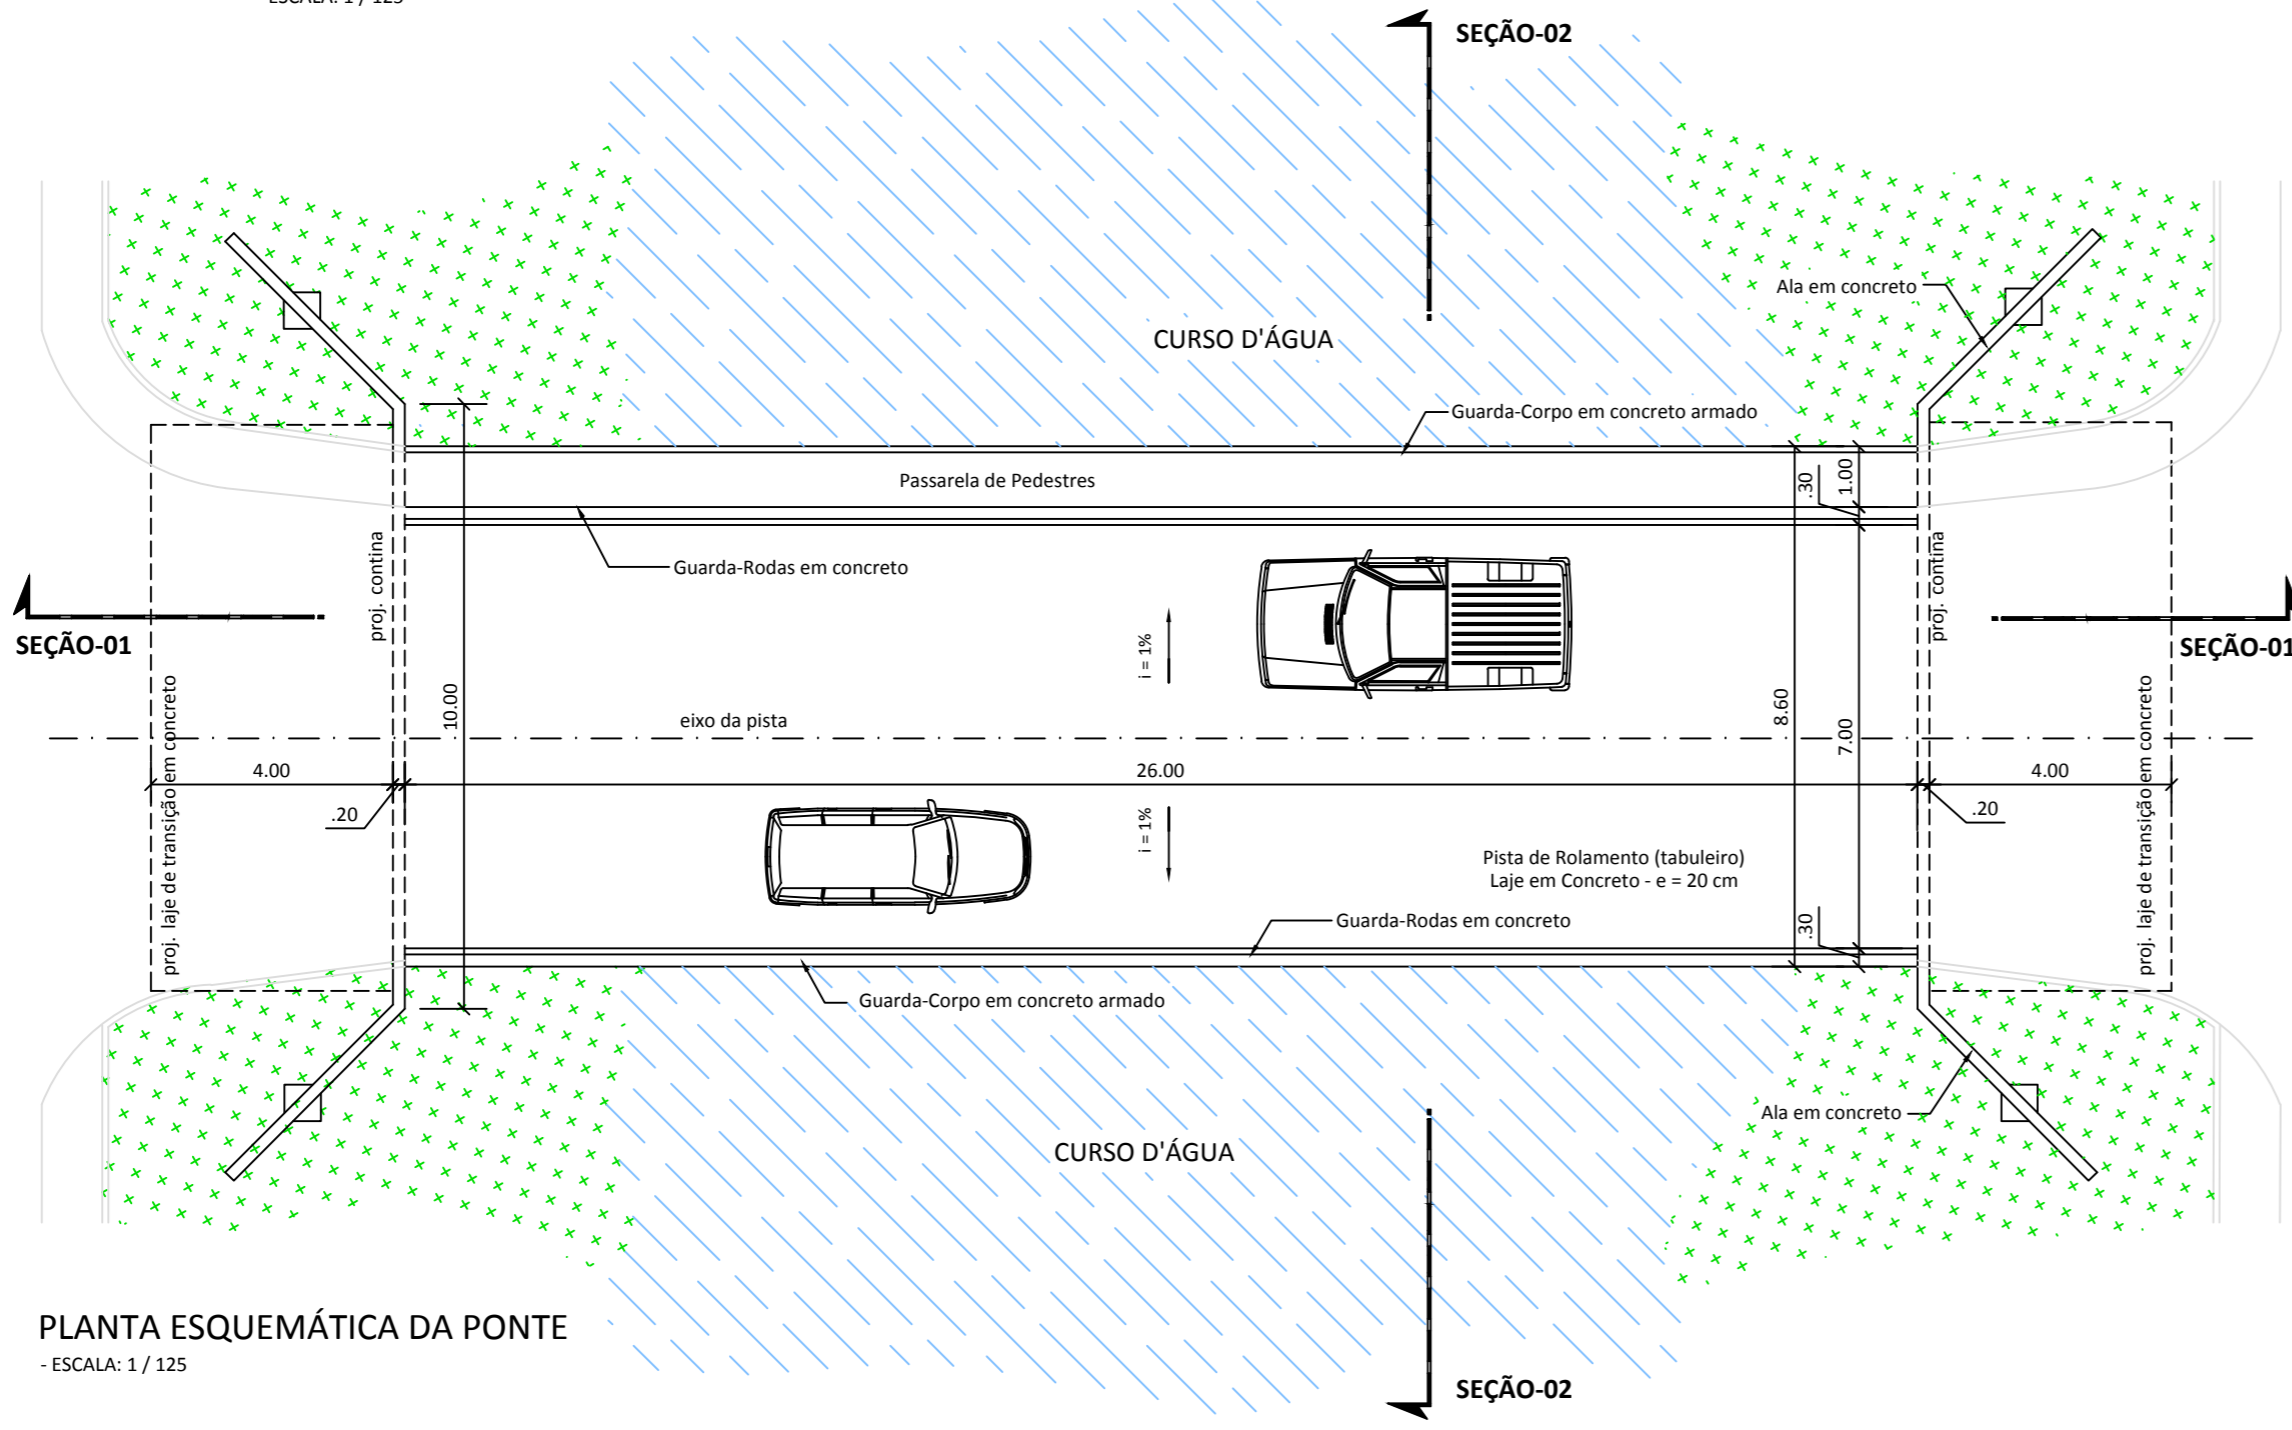

PLANTA ESQUEMÁTICA DA PONTE
- ESCALA: 1 / 125

		GOVERNO DO ESTADO DO PARÁ SECRETARIA DE ESTADO DE TRANSPORTES DIRETORIA TÉCNICA - DIRTEC			
		PROJETO BÁSICO DE PONTE DE CONCRETO			COMPRIMENTO = 26,00 M
DIMENSÕES (26,00 x 8,60)m		CONTEÚDO - PLANTA ESQUEMÁTICA DA PONTE - SEÇÕES 01 E 02			ESCALA INDICADAS
DATA Fev / 2018	Local RIO PEROBA II (26,00m x 8,60m) - KM 23,60			PRANCHAS PONTE - 26,00 m 02/04	
VERSÃO V-01					
OPER. CAD					