



SEÇÃO 01 - LONGITUDINAL
- ESCALA: 1 / 125

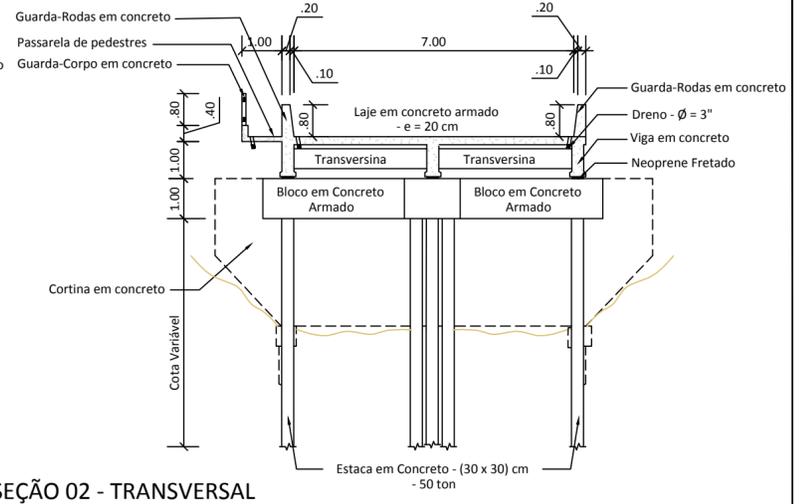

SEÇÃO 02 - TRANSVERSAL
- ESCALA: 1 / 125

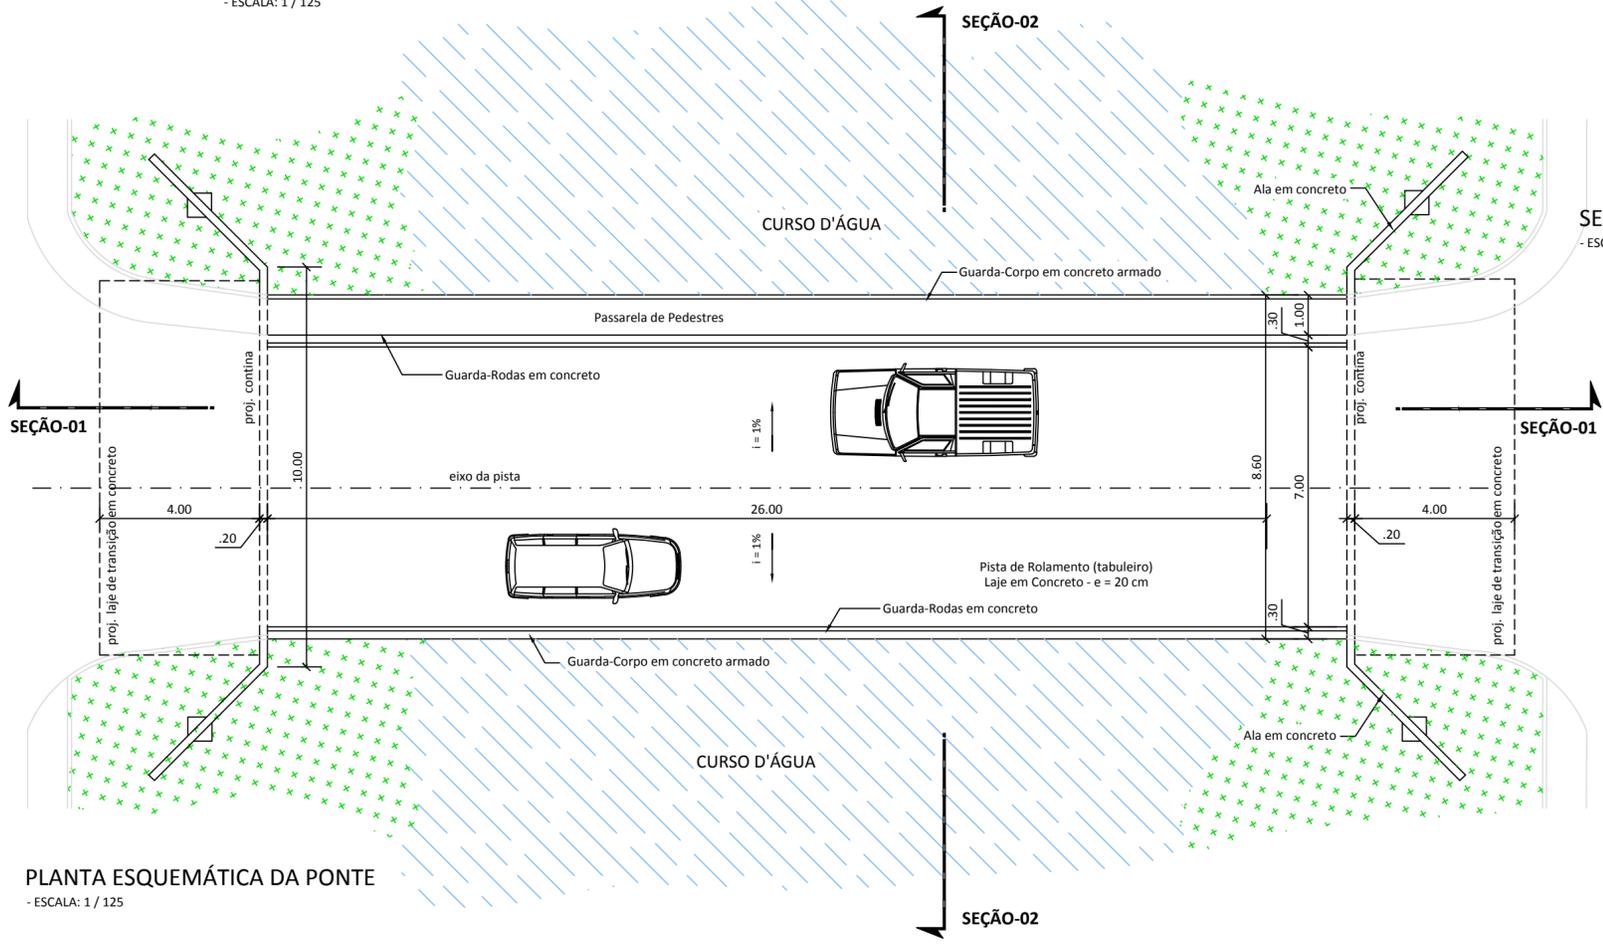

PLANTA ESQUEMÁTICA DA PONTE
- ESCALA: 1 / 125

		GOVERNO DO ESTADO DO PARÁ SECRETARIA DE ESTADO DE TRANSPORTES DIRETORIA TÉCNICA - DIRTEC			
		PROJETO BÁSICO DE PONTE DE CONCRETO			COMPRIMENTO = 28,00 M
DIMENSÕES (28,00 x 8,60)m		PLANTA ESQUEMÁTICA DA PONTE - SEÇÕES 01 E 02			ESCALA INDICADAS
DATA Fev / 2018	VERSÃO V-01	RIO ITAPIXUNA I (28,00m x 8,60m) - KM 29,80			PRANCHA PONTE - 28,00 m 03/04
OPER. CAD					