





SEÇÃO 01 - LONGITUDINAL  
- ESCALA: 1 / 125

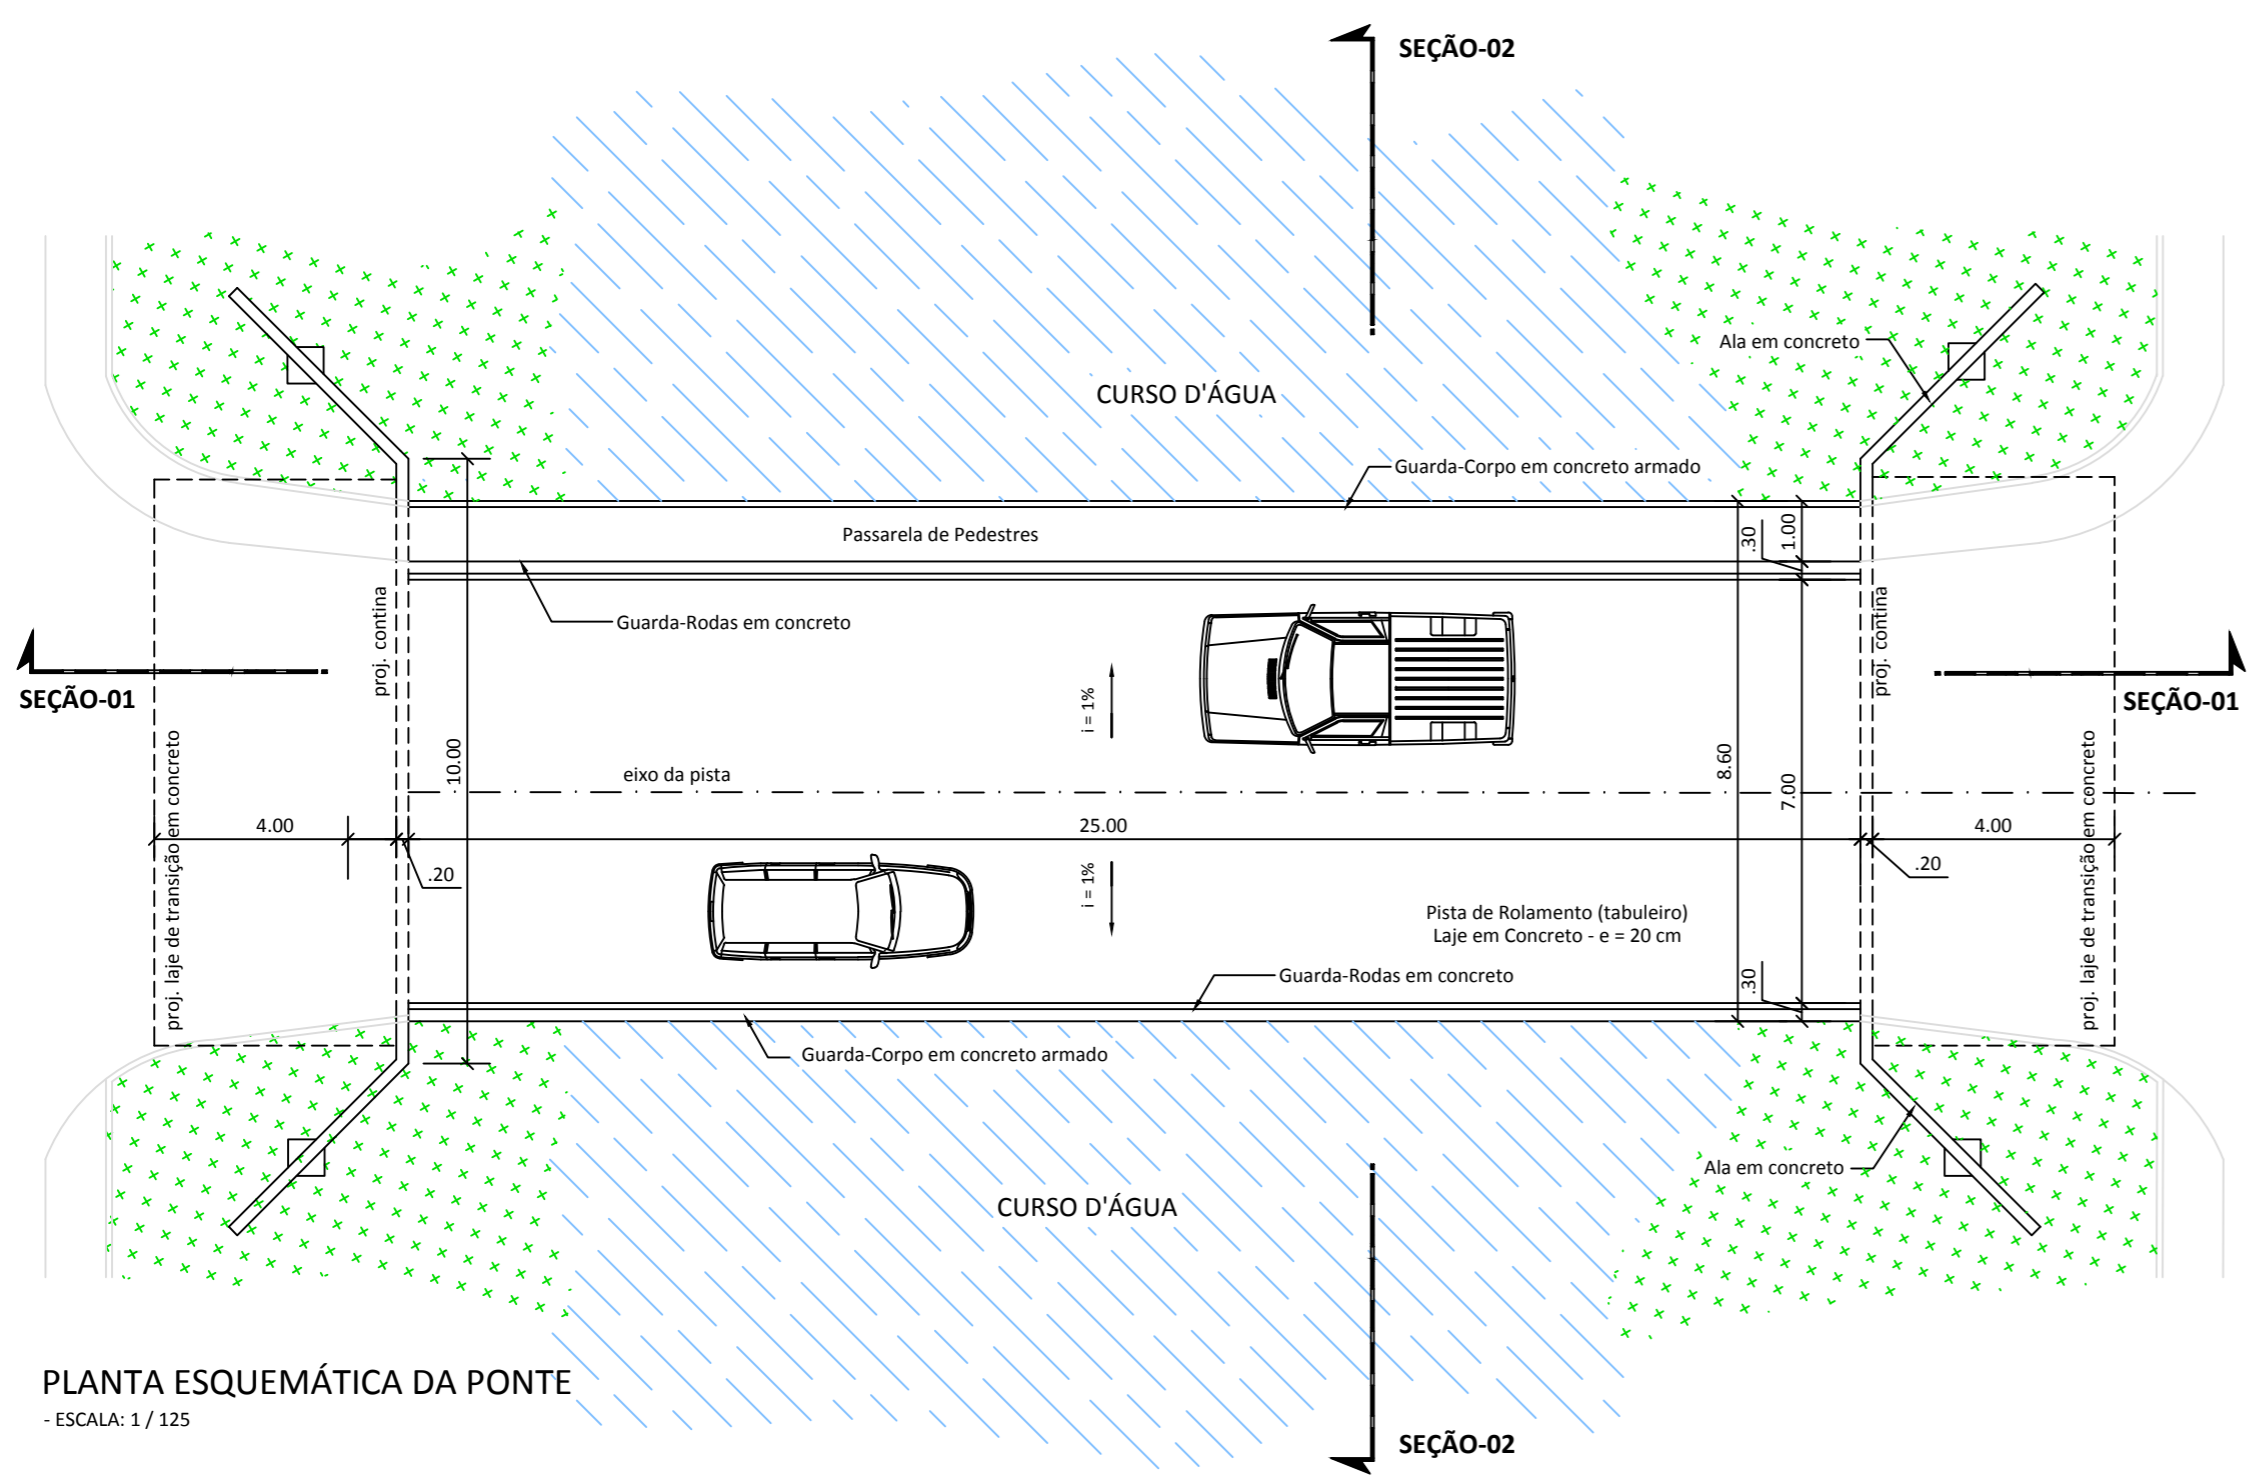

PLANTA ESQUEMÁTICA DA PONTE  
- ESCALA: 1 / 125

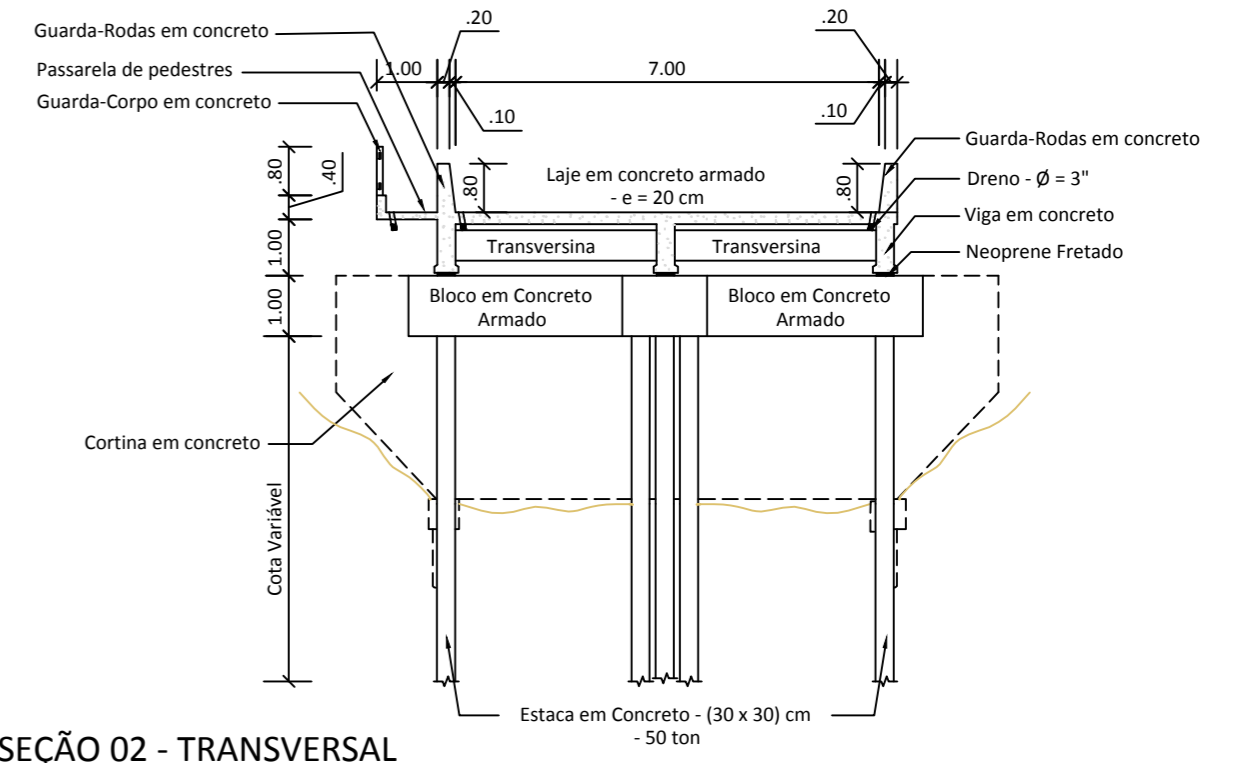

SEÇÃO 02 - TRANSVERSAL  
- ESCALA: 1 / 125

		<b>GOVERNO DO ESTADO DO PARÁ</b> SECRETARIA DE ESTADO DE TRANSPORTES DIRETORIA TÉCNICA DE TRANSPORTES		
		<b>PROJETO BÁSICO DE PONTE DE CONCRETO</b>		
DIMENSÕES 24,00 x 8,60m	CONTEÚDO - PLANTA ESQUEMÁTICA DA PONTE - SEÇÕES 01 E 02			ESCALA INDICADAS
DATA FEV. / 2018	TÉCNICO RESPONSÁVEL <b>RIO CACOAL (24,00M X 8,60M) - Km 36,00</b>			FRANCHA PONTE - 24,00 m 04/04
VERSÃO V-01				
OPER. CAD				