




VISTA SUPERIOR
- ESCALA: 1 / 75

NOTA:

OS PARAFUSOS SERÃO DE DIÂMETRO MÍNIMO DE 5/8" COM COMPRIMENTO VARIÁVEL DE MANEIRA A PROPORCIONAR BOA FIXAÇÃO DAS PEÇAS.


		GOVERNO DO ESTADO DO PARÁ SECRETARIA DE ESTADO DE TRANSPORTES DIRETORIA TÉCNICA DE TRANSPORTES		
		PROJETO BÁSICO PADRÃO SETRAN	PONTE EM MADEIRA DE LEI	
DIMENSÕES	VISTA SUPERIOR			ESCALA INDICADAS
DATA				PRANCHA
VERSÃO V-01	<input type="checkbox"/> LIBERADO PARA EMISSÃO <input type="checkbox"/> LIBERADO COM COMENTÁRIOS <input type="checkbox"/> NÃO LIBERADO	TÉCNICO RESPONSÁVEL _____		P.BÁSICO 01/06
OPER. CAD Ambire Faria			DATA: _____	

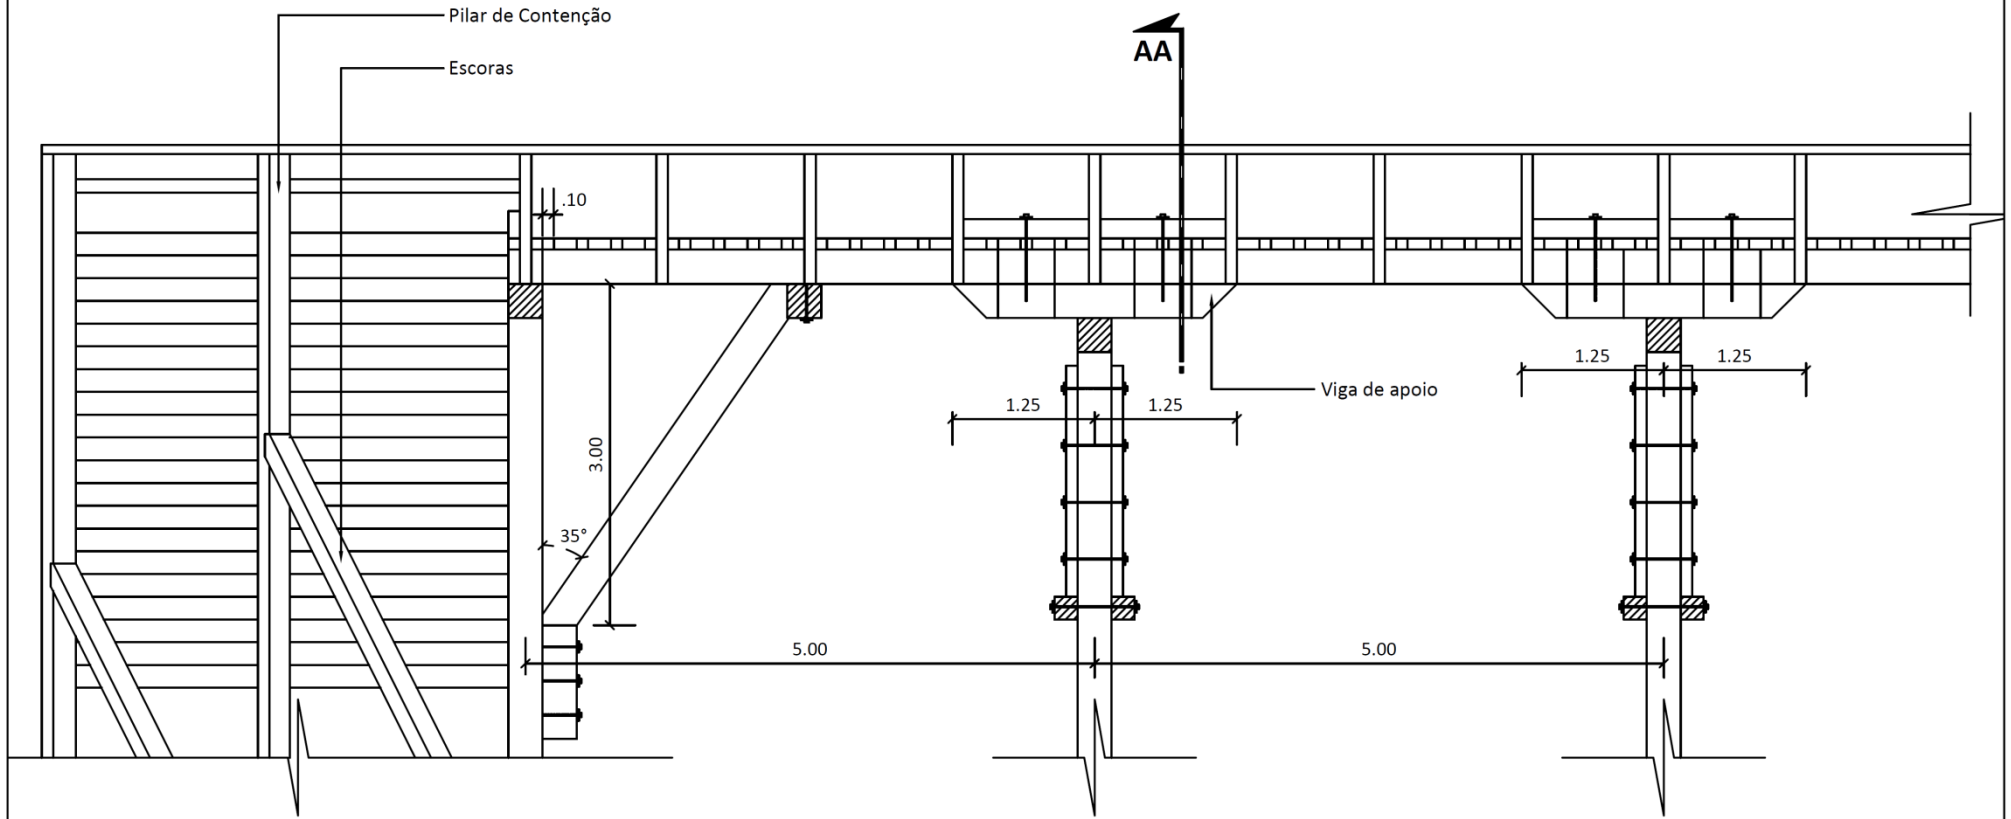


VISTA LATERAL
- ESCALA: 1 / 75

NOTA:

OS PARAFUSOS SERÃO DE DIÂMETRO MÍNIMO DE 5/8" COM COMPRIMENTO VARIÁVEL DE MANEIRA A PROPORCIONAR BOA FIXAÇÃO DAS PEÇAS.

		GOVERNO DO ESTADO DO PARÁ SECRETARIA DE ESTADO DE TRANSPORTES DIRETORIA TÉCNICA DE TRANSPORTES		
		PROJETO BÁSICO PADRÃO SETRAN	PONTE EM MADEIRA DE LEI	
DIMENSÕES	VISTA LATERAL			ESCALA INDICADAS
DATA	TÉCNICO RESPONSÁVEL _____ DATA: _____			PRANCHA
VERSÃO V-01				<input type="checkbox"/> LIBERADO PARA EMISSÃO <input type="checkbox"/> LIBERADO COM COMENTÁRIOS <input type="checkbox"/> NÃO LIBERADO
OPER. CAD Ambire Faria				

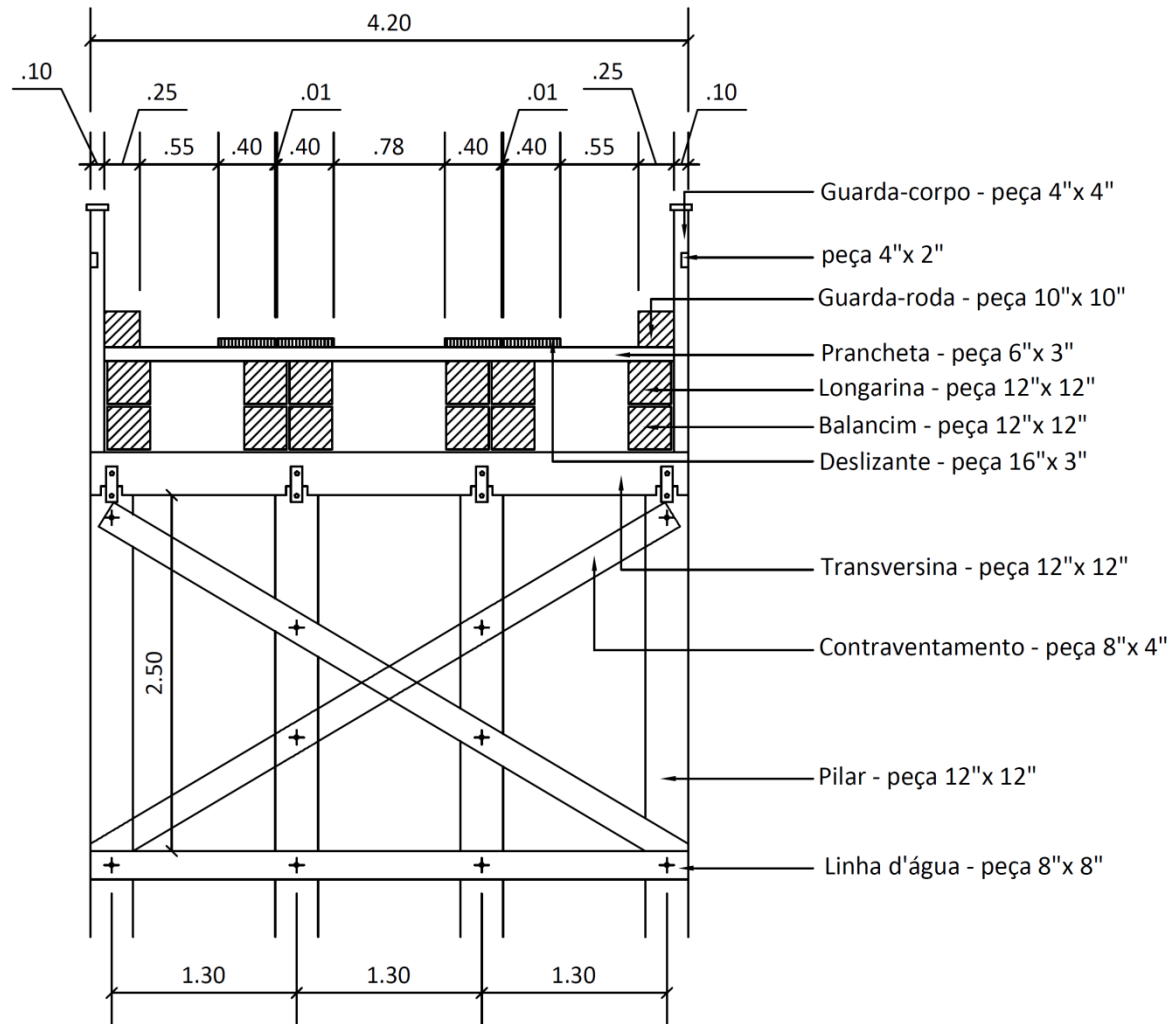

SECÇÃO AA

- ESCALA: 1 / 75

NOTA:

OS PARAFUSOS SERÃO DE DIÂMETRO MÍNIMO DE 5/8" COM COMPRIMENTO VARIÁVEL DE MANEIRA A PROPORCIONAR BOA FIXAÇÃO DAS PEÇAS.



GOVERNO DO ESTADO DO PARÁ
SECRETARIA DE ESTADO DE TRANSPORTES
DIRETORIA TÉCNICA DE TRANSPORTES




PROJETO BÁSICO PADRÃO SETRAN

PONTE EM MADEIRA DE LEI

DIMENSÕES	CONTEÚDO		ESCALA
DATA	SECÇÃO AA		INDICADAS
VERSÃO			PRANCHA
OPER. CAD	TÉCNICO RESPONSÁVEL		P.BÁSICO
Ambire Faria	<input type="checkbox"/> LIBERADO PARA EMISSÃO <input type="checkbox"/> LIBERADO COM COMENTÁRIOS <input type="checkbox"/> NÃO LIBERADO		03/06
	DATA: _____		

Posicionamento para
Pistas com acostamentos

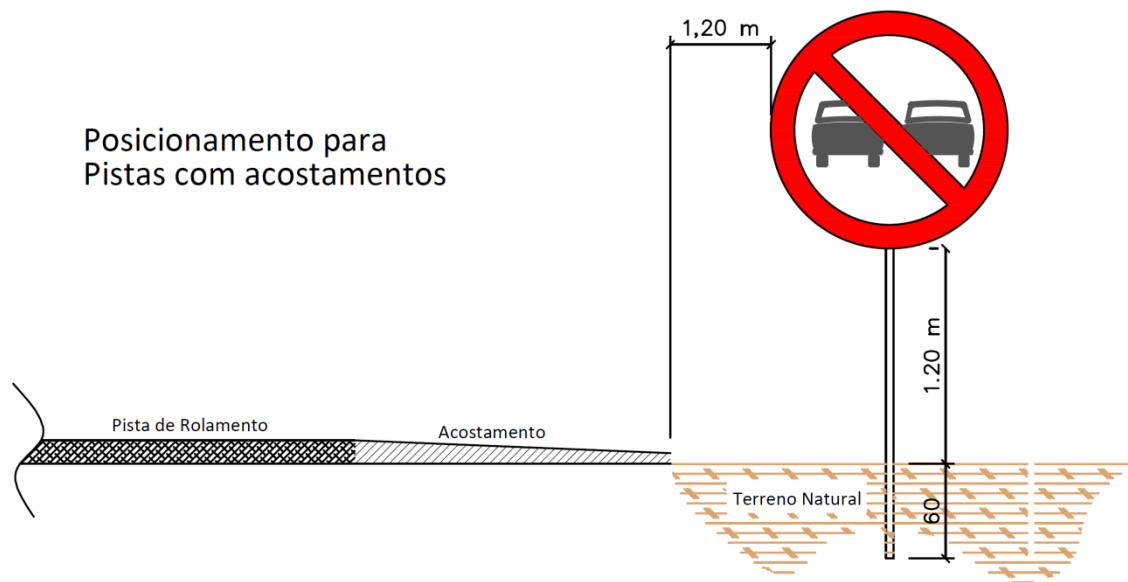

Posicionamento para
Pistas sem acostamentos



Especificação da Placa: $\varnothing = 80$ cm, Fundo branco, Tarja e Orla vermelha, Carros pretos, Película Refletiva, Quantidade = 2,00und



GOVERNO DO ESTADO DO PARÁ
SECRETARIA DE ESTADO DE TRANSPORTES
DIRETORIA TÉCNICA DE TRANSPORTES



PROJETO BÁSICO PADRÃO SETRAN

PONTE EM CONCRETO ARMADO

DIMENSÕES

CONTEÚDO

Sinalização Vertical

Placas de Proibida Ultrapassagem

ESCALA

INDICADAS

PRANCHA

DATA

VERSÃO

V-01

LIBERADO PARA EMISSÃO

LIBERADO COM COMENTÁRIOS

NÃO LIBERADO


TÉCNICO RESPONSÁVEL

DATA:


P.BÁSICO

04/06

Posicionamento para
Pistas com acostamentos

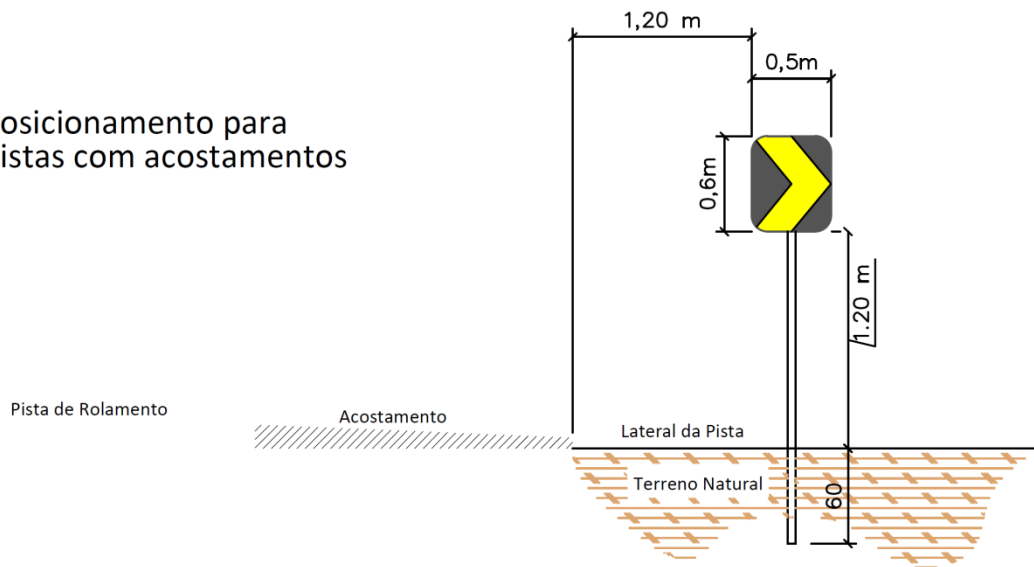

Posicionamento para
Pistas sem acostamentos

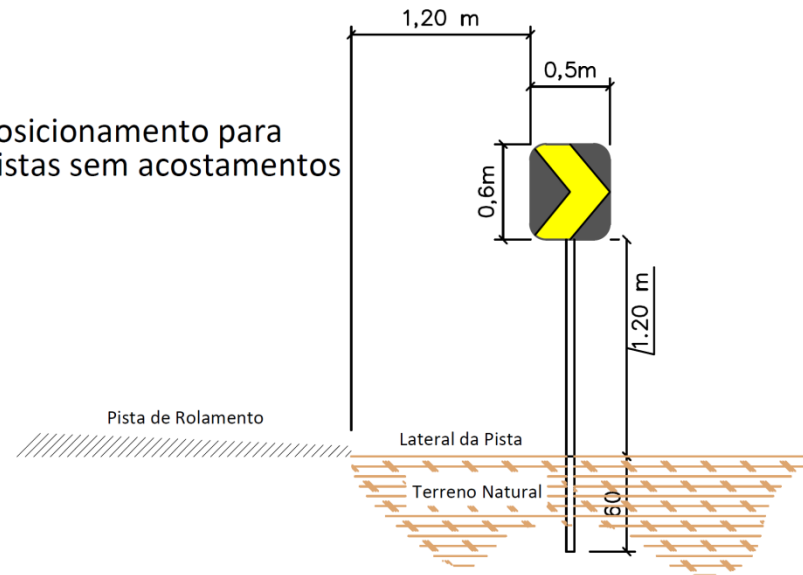

Especificações técnicas: Fundo preto, Seta amarela, Película Refletiva, Quantidade = 16,00und



GOVERNO DO ESTADO DO PARÁ
SECRETARIA DE ESTADO DE TRANSPORTES
DIRETORIA TÉCNICA DE TRANSPORTES



PROJETO BÁSICO PADRÃO SETRAN

PONTE EM CONCRETO ARMADO

DIMENSÕES

CONTEÚDO

Sinalização Vertical

ESCALA INDICADAS

DATA

Placas de Marcador de Alinhamento

PRANCHA

VERSÃO V-01

- LIBERADO PARA EMISSÃO
- LIBERADO COM COMENTÁRIOS
- NÃO LIBERADO

TÉCNICO RESPONSÁVEL


DATA:

P.BÁSICO


05/06

OPER. CAD
Ambire Faria

Posicionamento para
Pistas com acostamentos

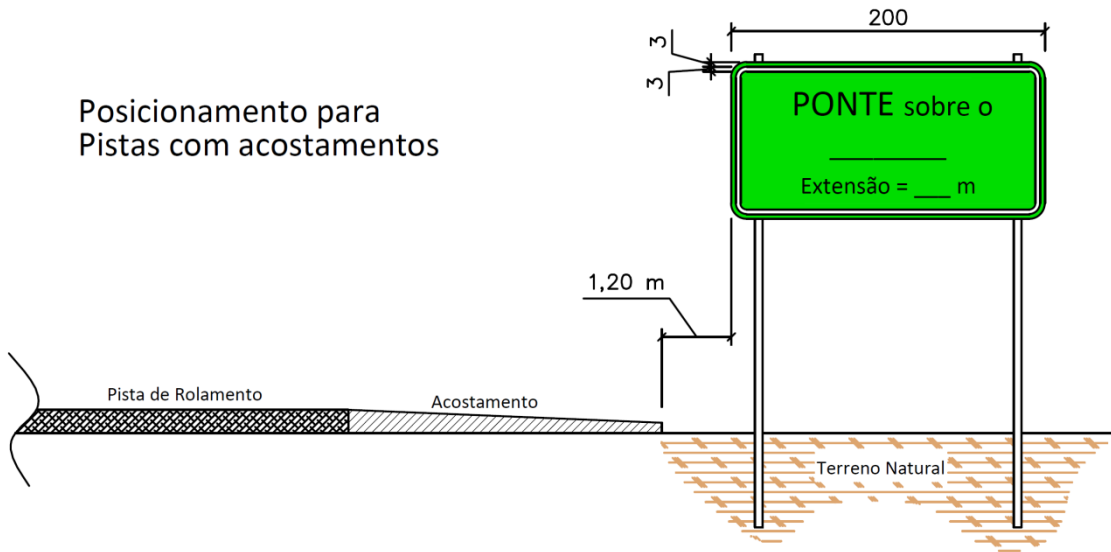

Posicionamento para
Pistas sem acostamentos

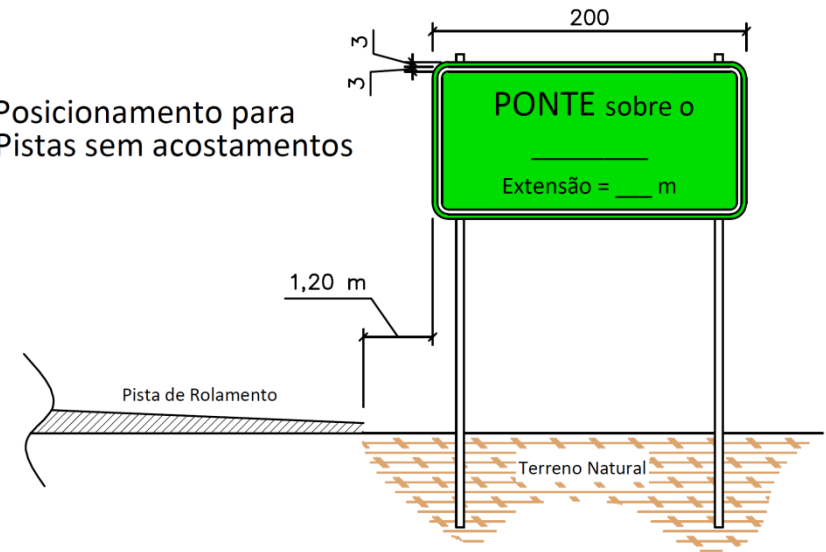

Especificações: Fundo verde, Letras brancas, Quantidade = 02

	GOVERNO DO ESTADO DO PARÁ SECRETARIA DE ESTADO DE TRANSPORTES DIRETORIA TÉCNICA DE TRANSPORTES		
	PROJETO BÁSICO PADRÃO SETRAN	PONTE EM CONCRETO ARMADO	
DIMENSÕES	Sinalização Vertical		ESCALA
DATA	PLACA DE INDICAÇÃO (nome do Curso d'água)		INDICADAS
VERSÃO V-01	<input type="checkbox"/> LIBERADO PARA EMISSÃO	TÉCNICO RESPONSÁVEL	PRANCHA
OPER. CAD Ambire Faria	<input type="checkbox"/> LIBERADO COM COMENTÁRIOS	_____	P.BÁSICO
	<input type="checkbox"/> NÃO LIBERADO	DATA: _____	06/06

