




DETALHE DO ENCONTRO
- ESCALA: 1 / 125

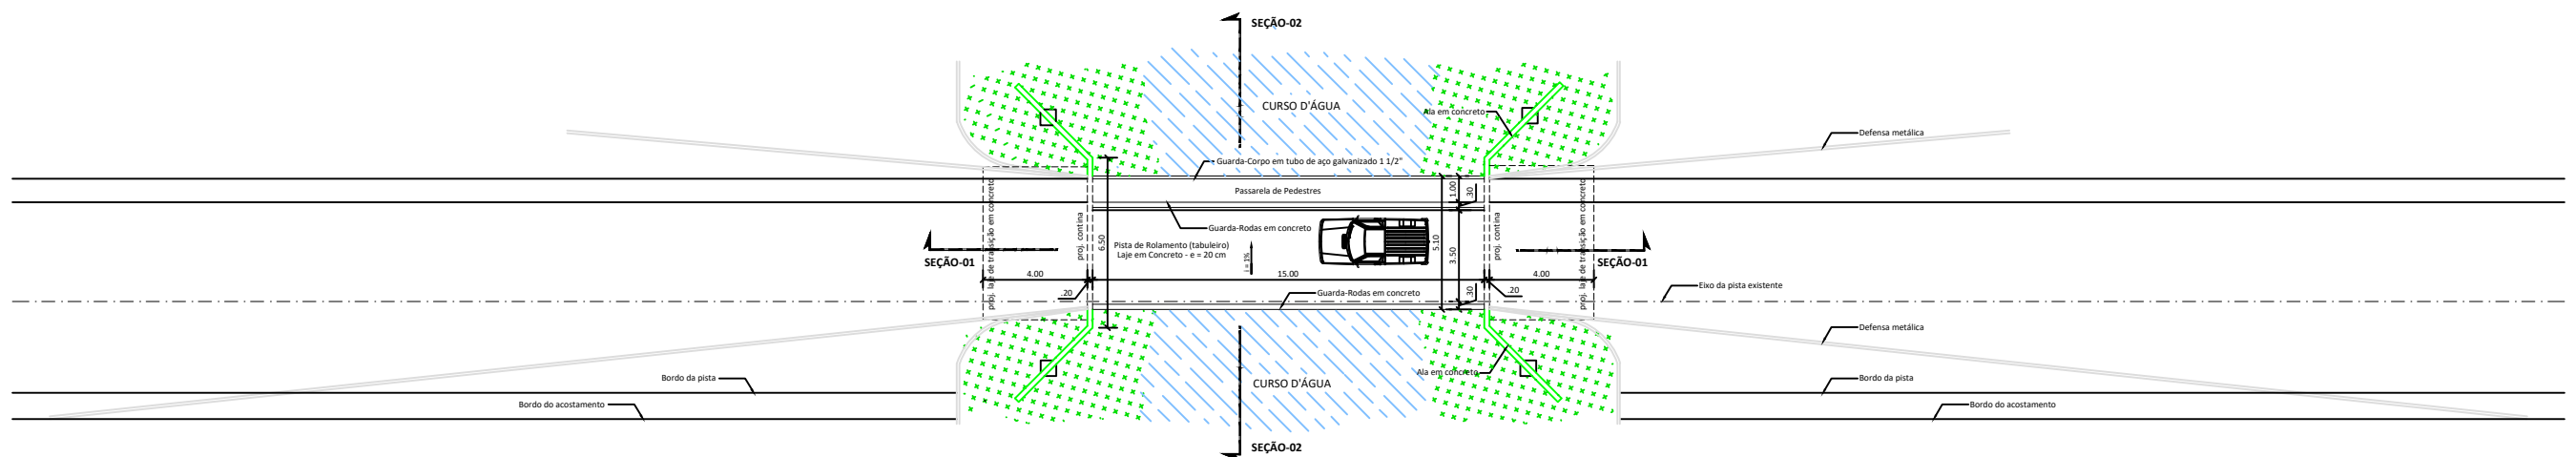

PLANTA ESQUEMÁTICA DA PONTE
- ESCALA: 1 / 125

	GOVERNO DO ESTADO DO PARÁ SECRETARIA DE ESTADO DE TRANSPORTES DIRETORIA TÉCNICA DE TRANSPORTES		
	PROJETO BÁSICO DE PONTE DE CONCRETO		
DIMENSÕES (15,00 x 5,10 x 5,00)m	CONTEÚDO - PLANTA ESQUEMÁTICA DA PONTE - DETALHE DO ENCONTRO		ESCALA INDICADAS
DATA JUNHO / 2018			FRANCHA
VERSÃO V-01	LOCAL: PONTE SOBRE O IG. BACURÍ MUNICÍPIO DE CAMETÁ PA-467 - KM 9,90 / 8º N.R.		02/02