



DETALHE DO ENCONTRO  
- ESCALA: 1 / 125

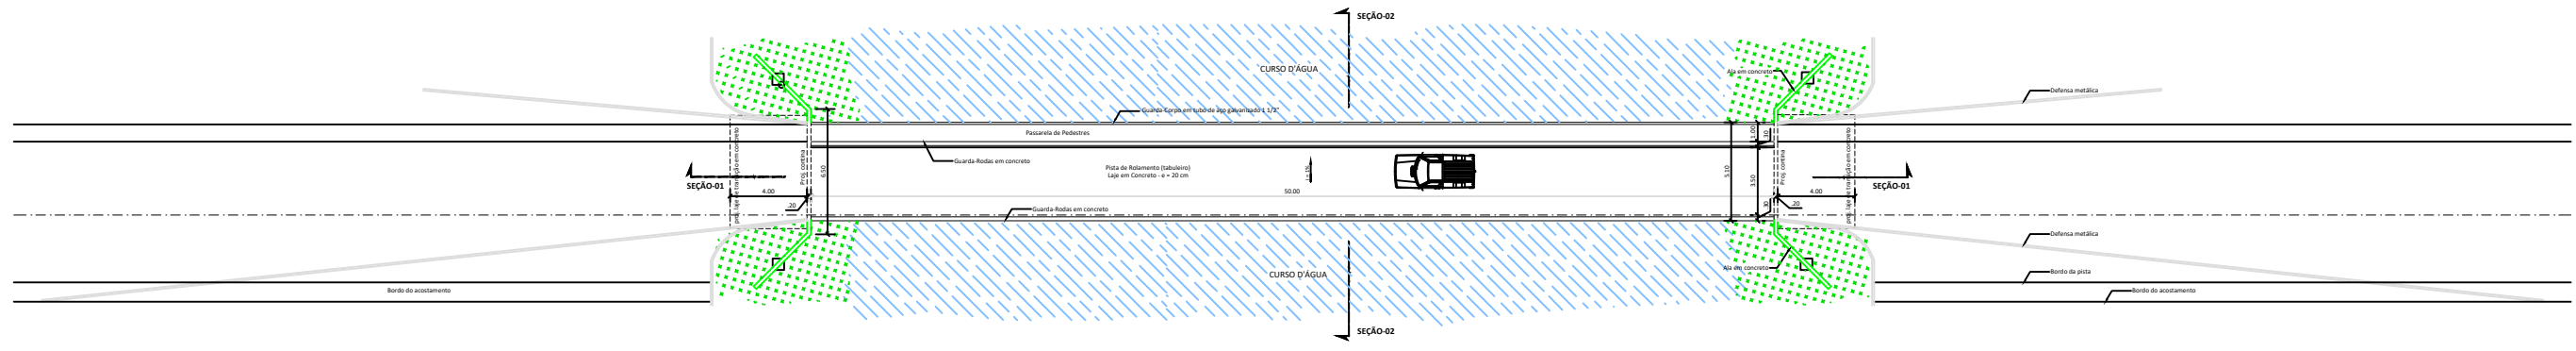

PLANTA ESQUEMÁTICA DA PONTE  
- ESCALA: 1 / 125

	<b>GOVERNO DO ESTADO DO PARÁ</b> SECRETARIA DE ESTADO DE TRANSPORTES DIRETORIA TÉCNICA DE TRANSPORTES		
	<b>PROJETO BÁSICO DE PONTE DE CONCRETO</b>		
DIMENSÕES (50,00 x 5,10 x 4,10)m	CONTEÚDO - PLANTA ESQUEMÁTICA DA PONTE - DETALHE DO ENCONTRO		ESCALA INDICADAS
DATA JUNHO / 2018			FRANCHA
VERSÃO V-01	LOCAL: PONTE SOBRE O IG. CAJI MUNICÍPIO DE CAMETÁ PA-247 - KM 6,50 / 8º N.R.		<b>02/02</b>