




SEÇÃO 01 - LONGITUDINAL  
- ESCALA: 1 / 125

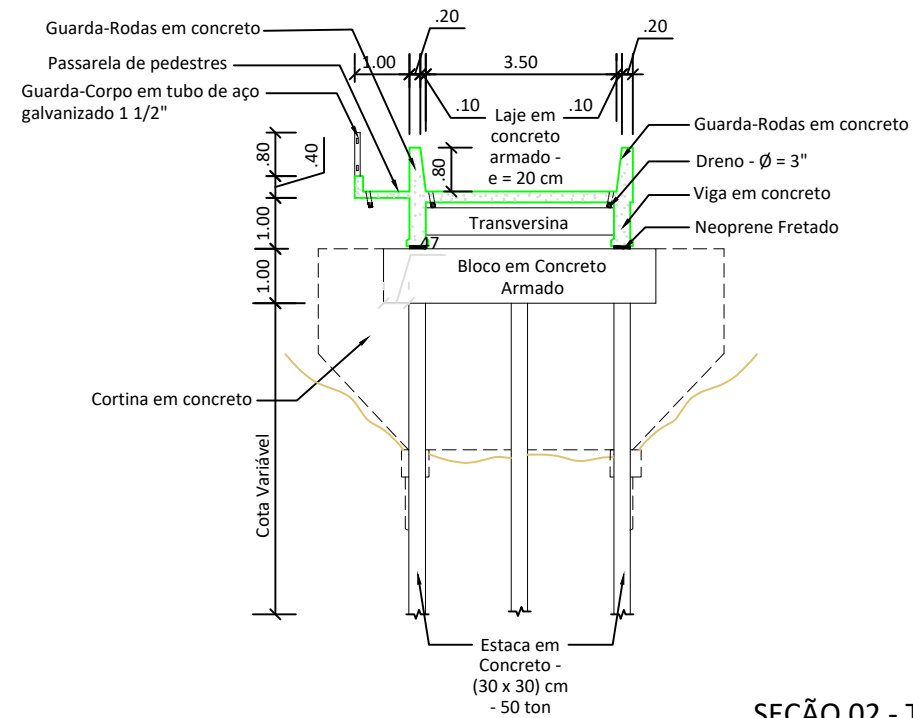

SEÇÃO 02 - TRANSVERSAL  
- ESCALA: 1 / 125

|   |  |  |  |   |
|---|--|--|--|---|
|  |  | <b>GOVERNO DO ESTADO DO PARÁ</b><br>SECRETARIA DE ESTADO DE TRANSPORTES<br>DIRETORIA TÉCNICA DE TRANSPORTES    |  |  |
|   |  | <b>PROJETO BÁSICO DE PONTE DE CONCRETO</b>   |  |   |
| DIMENSÕES<br>(35,00 x 5,10 x 3,20)m   |  | <b>- SEÇÕES 01 E 02</b>  |  | ESCALA<br>INDICADAS   |
| DATA<br>JUNHO / 2018  |  | LOCAL:<br><b>PONTE SOBRE O IG. ICARUÇUA</b><br><b>MUNICÍPIO DE CAMETÁ</b><br><b>PA-467 - KM 0,70 / 8º N.R.</b> |  | FRANCHA   |
| VERSÃO<br>V-01  |  |  |  | <b>01/02</b>  |