




DETALHE DO ENCONTRO
- ESCALA: 1 / 125

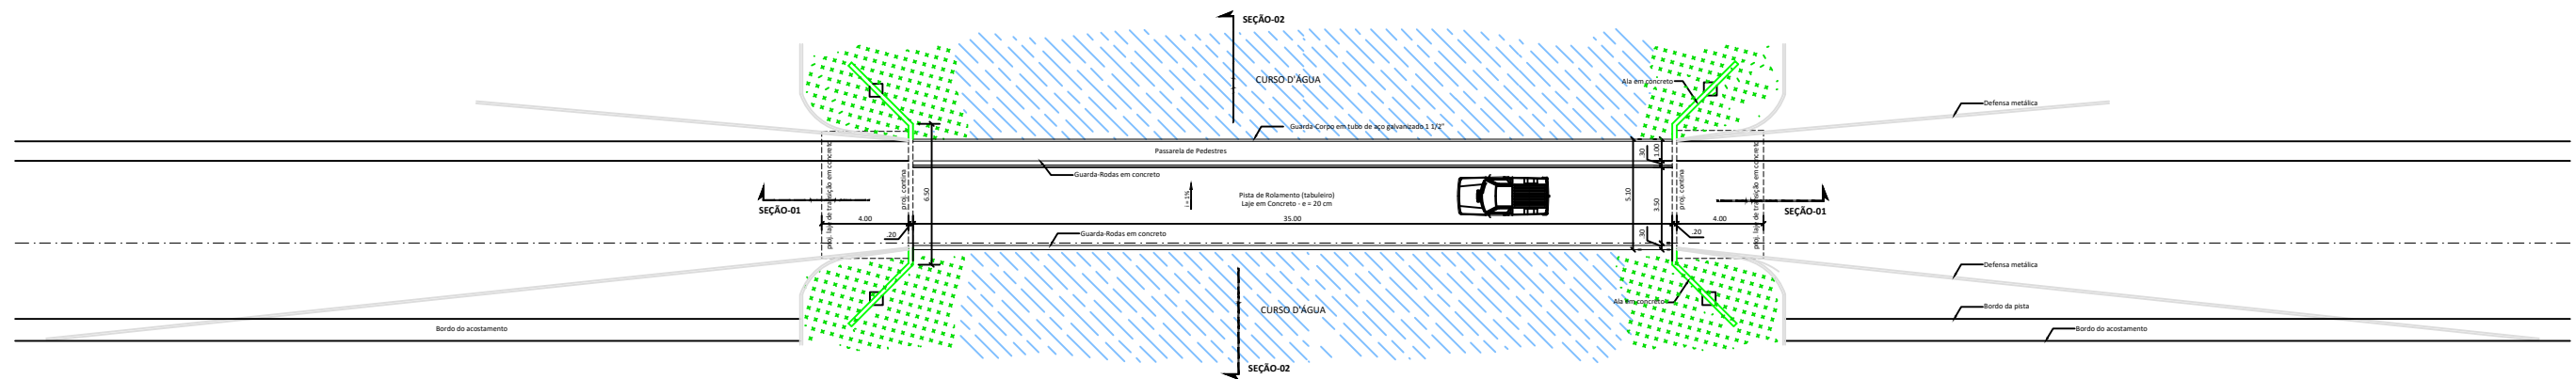

PLANTA ESQUEMÁTICA DA PONTE
- ESCALA: 1 / 125

		GOVERNO DO ESTADO DO PARÁ SECRETARIA DE ESTADO DE TRANSPORTES DIRETORIA TÉCNICA DE TRANSPORTES		
		PROJETO BÁSICO DE PONTE DE CONCRETO		
DIMENSÕES (35,00 x 5,10 x 3,20)m		CONTEÚDO - PLANTA ESQUEMÁTICA DA PONTE - DETALHE DO ENCONTRO		ESCALA INDICADAS
DATA JUNHO / 2018		LOCAL: PONTE SOBRE O IG. ICARUÇUA MUNICÍPIO DE CAMETÁ PA-467 - KM 0,70 / 8º N.R.		FRANCHA 02/02
VERSÃO V-01				