



**SEÇÃO 01 - LONGITUDINAL**  
- ESCALA: 1 / 125

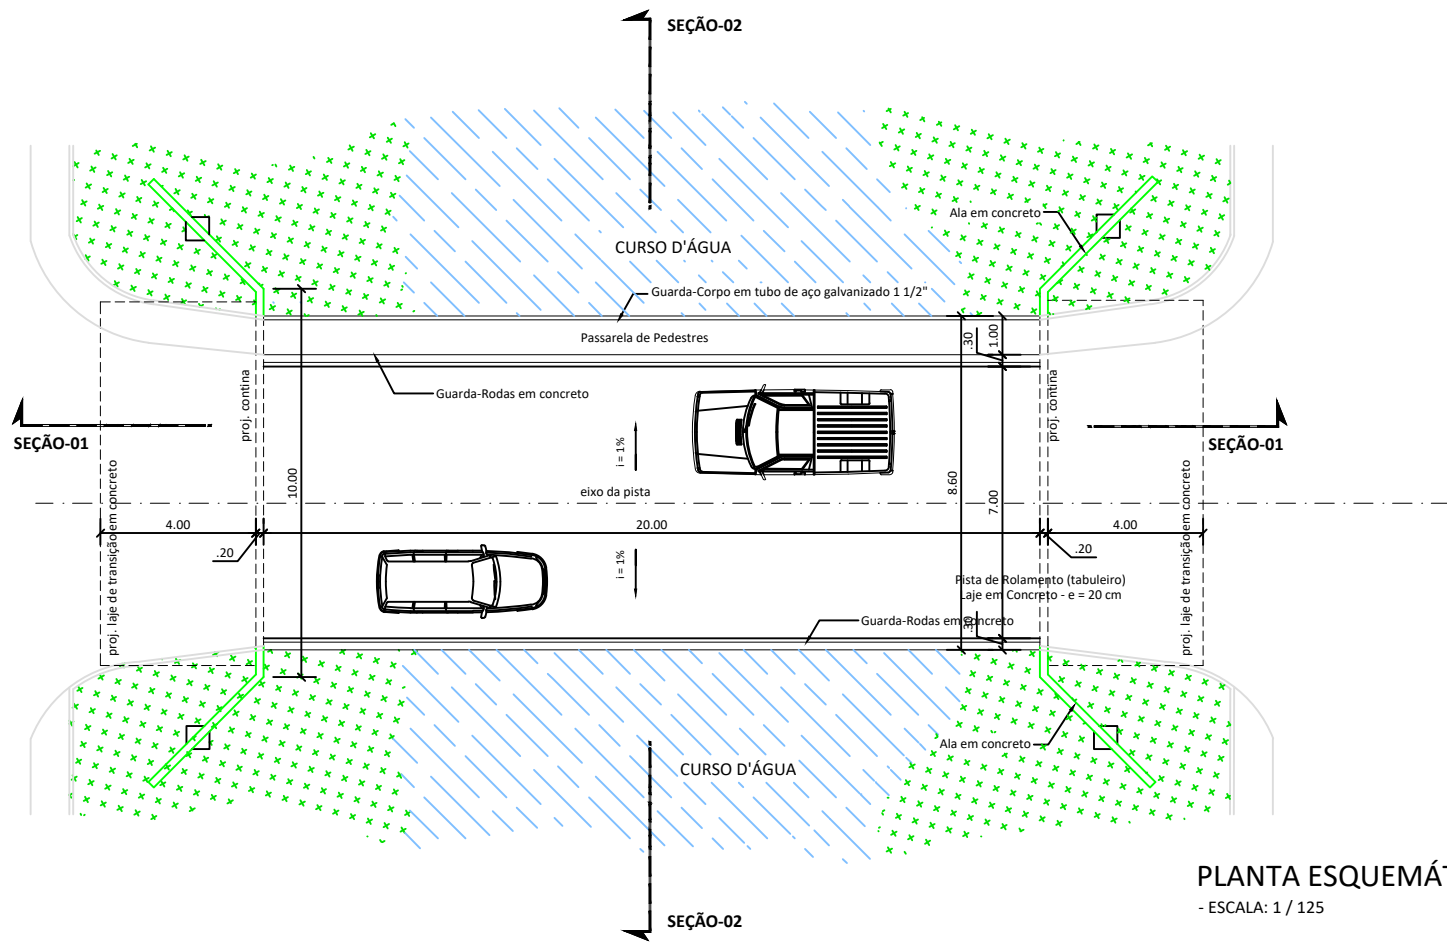

**PLANTA ESQUEMÁTICA DA PONTE**  
- ESCALA: 1 / 125

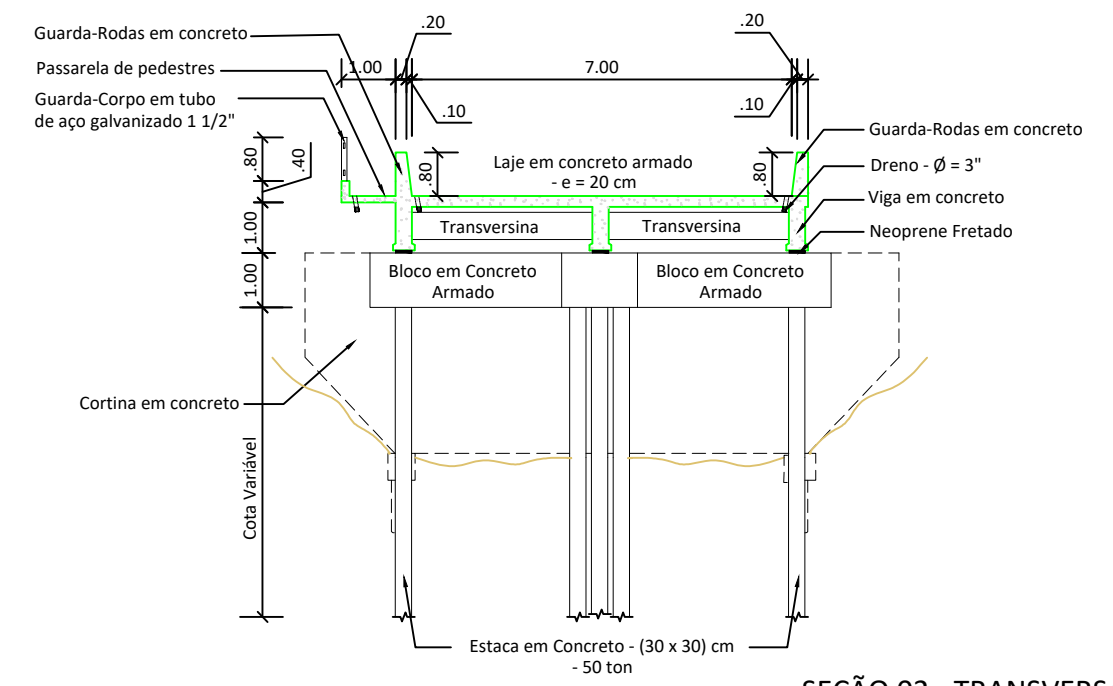

**SEÇÃO 02 - TRANSVERSAL**  
- ESCALA: 1 / 125

		<b>GOVERNO DO ESTADO DO PARÁ</b> <b>SECRETARIA DE ESTADO DE TRANSPORTES</b> <b>DIRETORIA TÉCNICA DE TRANSPORTES</b>		
		<b>PROJETO BÁSICO DE PONTE DE CONCRETO</b>		
DIMENSÕES (20,00 x 8,60 x 3,50)m	CONTEÚDO - PLANTA ESQUEMÁTICA DA PONTE - SEÇÕES 01 E 02	ESCALA INDICADAS		FRANCHA
DATA JUNHO / 2018	LOCAL: <b>PONTE SOBRE O RIO CAIARARA</b> <b>MUNICÍPIO DE BRAGANÇA</b> <b>PA-112 - KM 39,52 / 2ª N.R.</b>	PONTE - 20,00 m		ÚNICA
VERSÃO V-01				