





SEÇÃO 01 - LONGITUDINAL
- ESCALA: 1 / 125

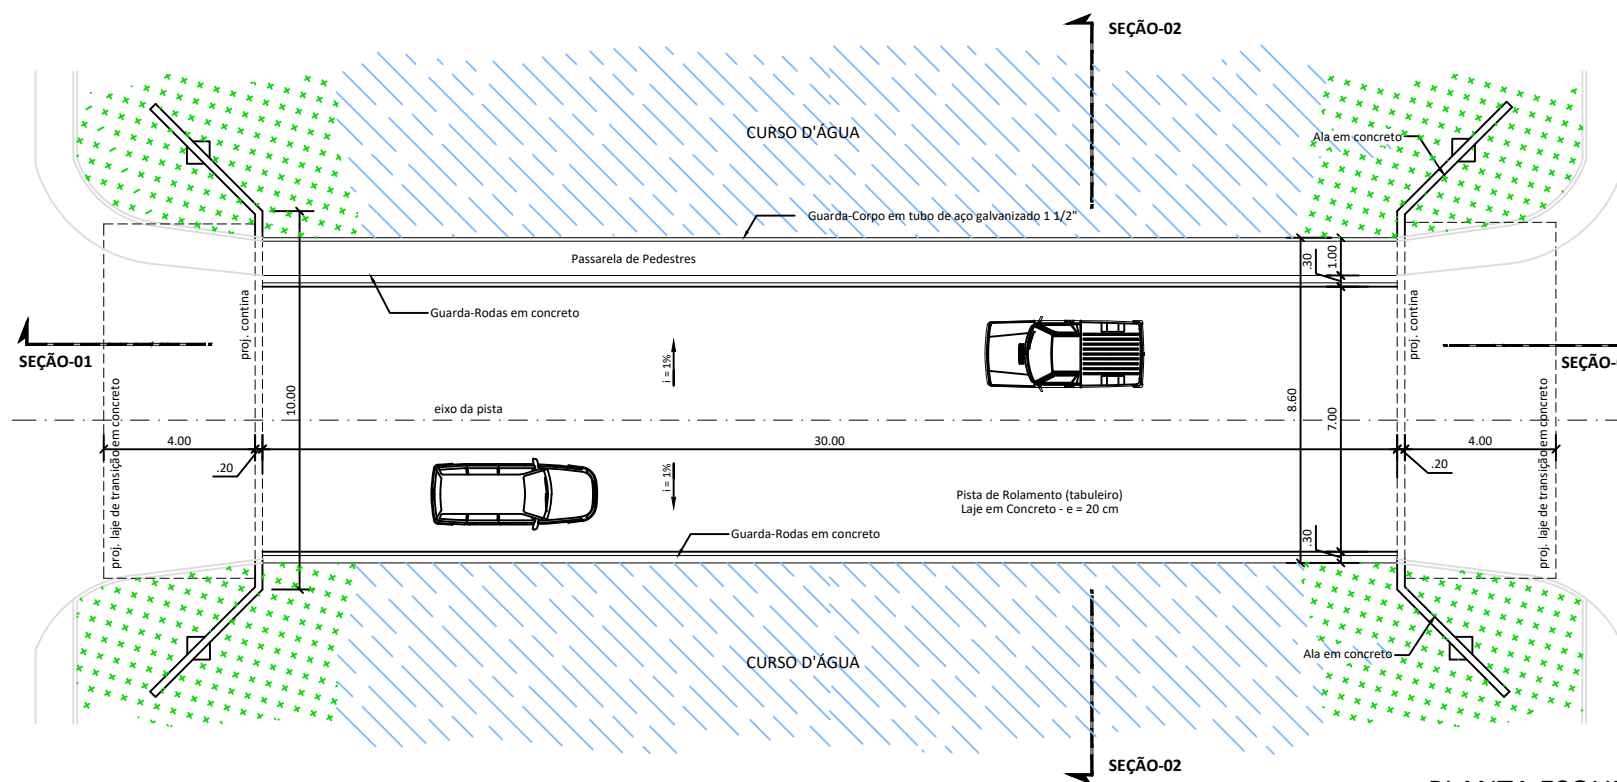

PLANTA ESQUEMÁTICA DA PONTE
- ESCALA: 1 / 125

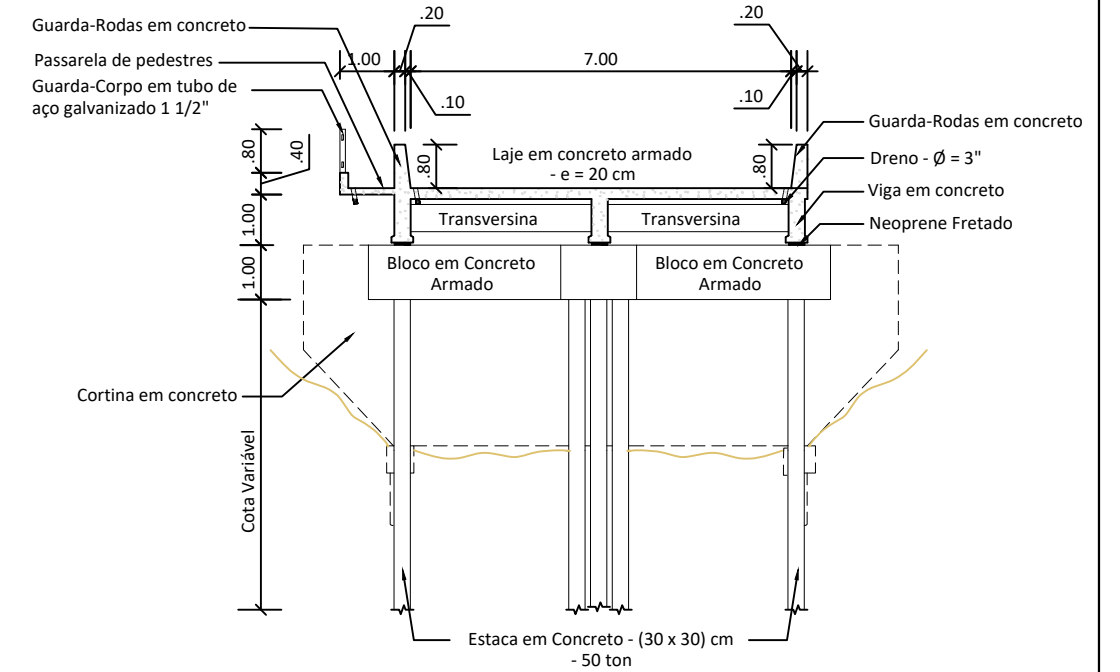

SEÇÃO 02 - TRANSVERSAL
- ESCALA: 1 / 125

		GOVERNO DO ESTADO DO PARÁ SECRETARIA DE ESTADO DE TRANSPORTES DIRETORIA TÉCNICA DE TRANSPORTES		
		PROJETO BÁSICO DE PONTE DE CONCRETO		
DIMENSÕES (30,00 x 8,60)m	CONTEÚDO - PLANTA ESQUEMÁTICA DA PONTE - SEÇÕES 01 E 02	ESCALA INDICADAS		FRANCHA
DATA ABR. / 2018	LOCAL: PONTE SOBRE O IG. PAU D' ARCO MUNICÍPIO DE REDENÇÃO PA-287 / 6º N.R.	PONTE - 30,00 m		ÚNICA
VERSÃO V-01				