





SEÇÃO 01 - LONGITUDINAL
- ESCALA: 1 / 125

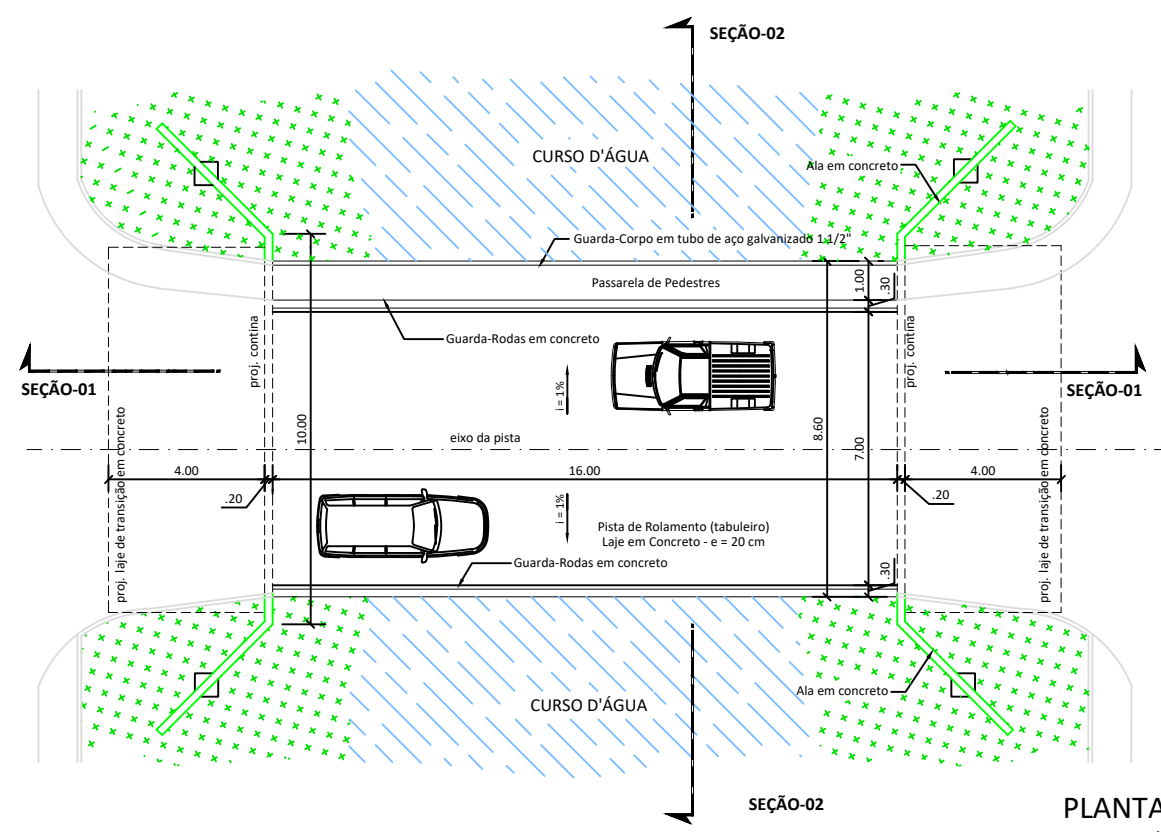

PLANTA ESQUEMÁTICA DA PONTE
- ESCALA: 1 / 125

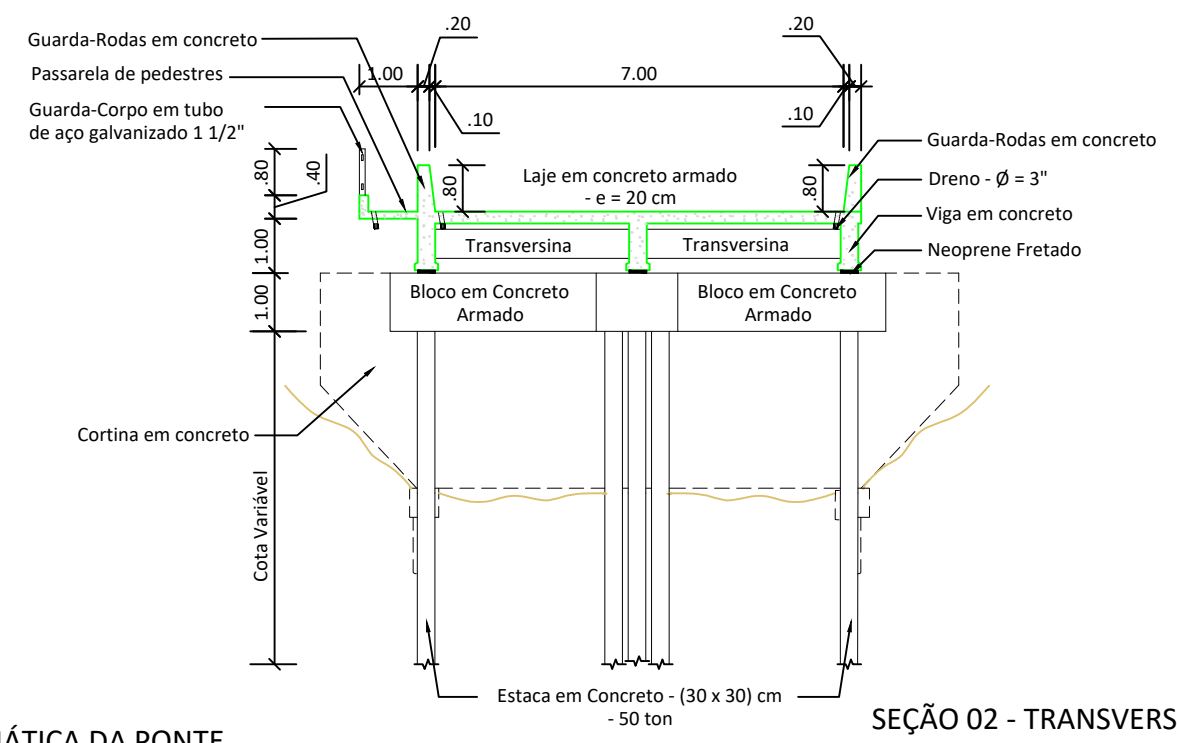

SEÇÃO 02 - TRANSVERSAL
- ESCALA: 1 / 125

		GOVERNO DO ESTADO DO PARÁ SECRETARIA DE ESTADO DE TRANSPORTES DIRETORIA TÉCNICA DE TRANSPORTES		
		PROJETO BÁSICO DE PONTE DE CONCRETO		
DIMENSÕES (16,00 x 8,60 x 5,00)m		CONTEÚDO - PLANTA ESQUEMÁTICA DA PONTE - SEÇÕES 01 E 02		ESCALA INDICADAS
DATA MAIO / 2018		LOCAL: PONTE SOBRE O IG. SANTA CRUZ MUNICÍPIO DE SANTO ANTÔNIO DO TAUÁ VICINAL DOS BORRALHOS - KM 7,20 / 1ª N.R.		FRANCHA PONTE - 16,00 m ÚNICA
VERSÃO V-01				