





SEÇÃO 01 - LONGITUDINAL
- ESCALA: 1 / 125

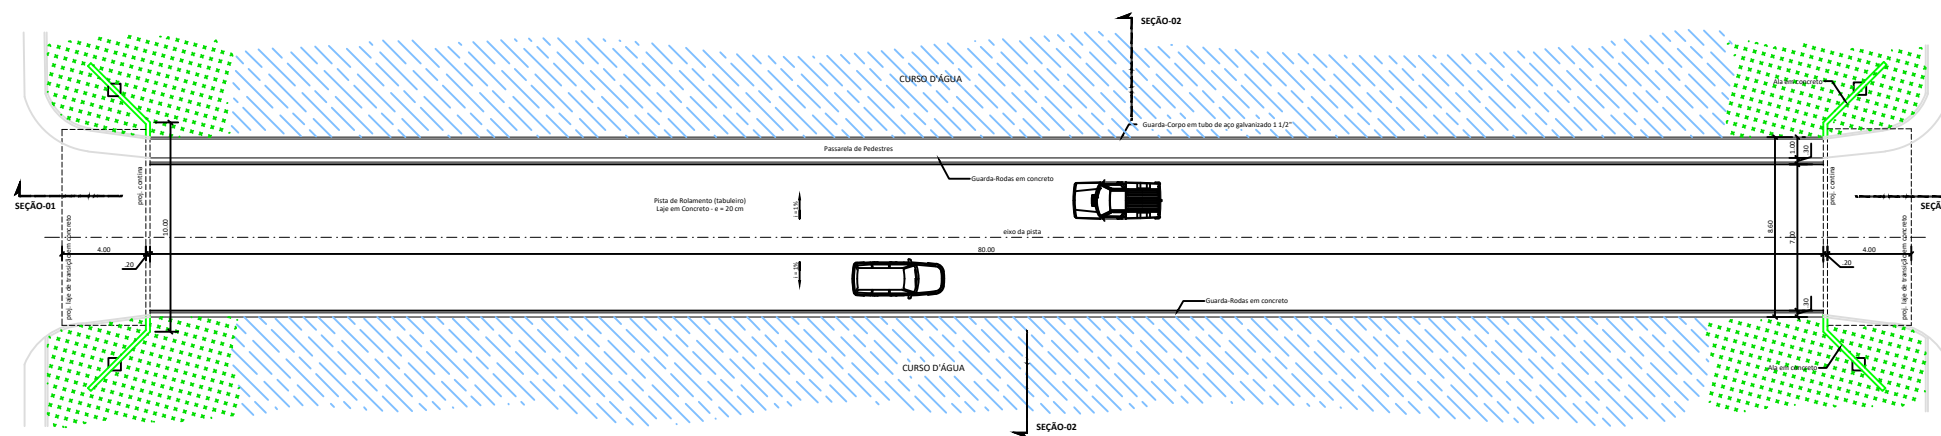

PLANTA ESQUEMÁTICA DA PONTE
- ESCALA: 1 / 125

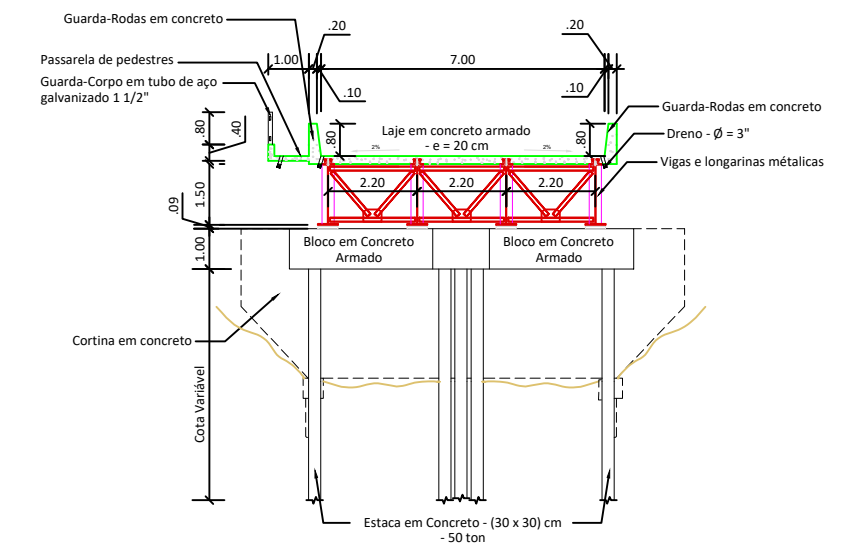

SEÇÃO 02 - TRANSVERSAL
- ESCALA: 1 / 125

	GOVERNO DO ESTADO DO PARÁ SECRETARIA DE ESTADO DE TRANSPORTES DIRETORIA TÉCNICA DE TRANSPORTES		
	PROJETO BÁSICO DE PONTE DE CONCRETO		
DIMENSÕES (80,00 x 8,60 x 6,00)m	CONTEÚDO - PLANTA ESQUEMÁTICA DA PONTE - SEÇÕES 01 E 02		ESCALA INDICADAS
DATA JULHO / 2018			FRANCHA
VERSÃO V-01	LOCAL: PONTE SOBRE O RIO MARAPANIM MUNICÍPIO MARAPANIM PA-220 - KM 33,80 / 1ª N.R.		PONTE - 80,00 m ÚNICA