




VISTA SUPERIOR
- ESCALA: 1 / 75

NOTA:

OS PARAFUSOS SERÃO DE DIÂMETRO MÍNIMO DE 5/8" COM COMPRIMENTO VARIÁVEL DE MANEIRA A PROPORCIONAR BOA FIXAÇÃO DAS PEÇAS.


		GOVERNO DO ESTADO DO PARÁ SECRETARIA DE ESTADO DE TRANSPORTES DIRETORIA TÉCNICA DE TRANSPORTES		
		PROJETO BÁSICO PADRÃO SETRAN	PONTE EM MADEIRA DE LEI	
DIMENSÕES		VISTA SUPERIOR		ESCALA INDICADAS
DATA		<input type="checkbox"/> LIBERADO PARA EMISSÃO <input type="checkbox"/> LIBERADO COM COMENTÁRIOS <input type="checkbox"/> NÃO LIBERADO		PRANCHA
VERSÃO V-01				TÉCNICO RESPONSÁVEL _____ DATA: _____
OPER. CAD Ambire Faria				P.BÁSICO 01/06

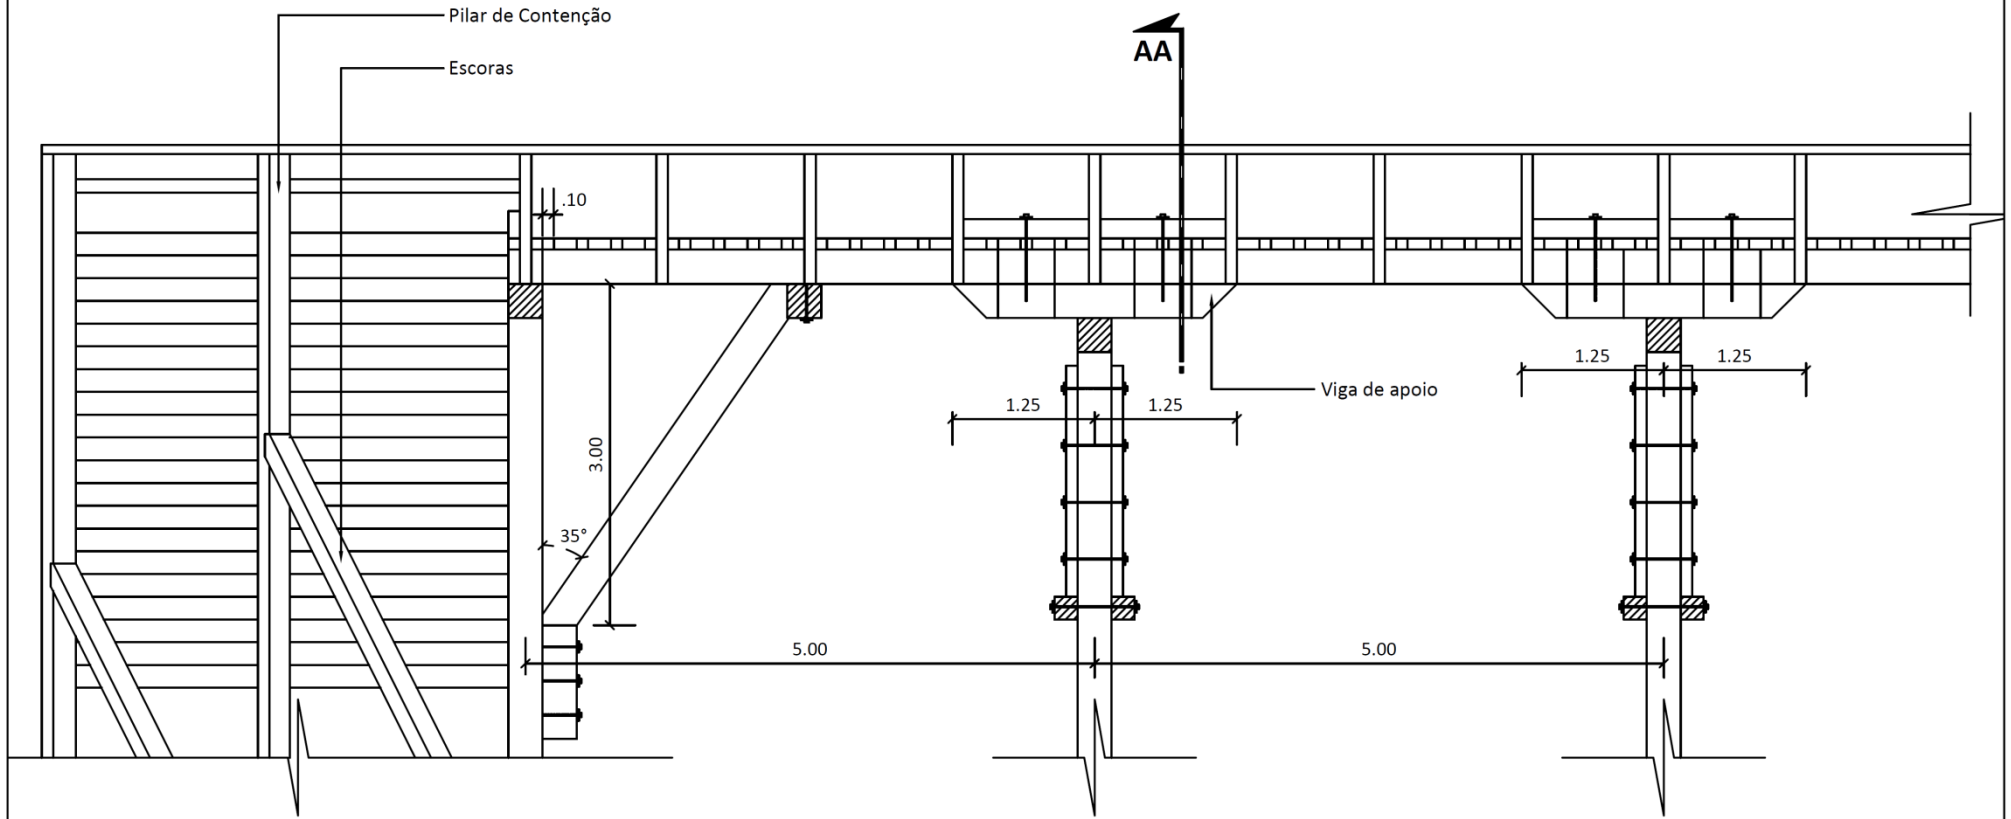


VISTA LATERAL
- ESCALA: 1 / 75

NOTA:

OS PARAFUSOS SERÃO DE DIÂMETRO MÍNIMO DE 5/8" COM COMPRIMENTO VARIÁVEL DE MANEIRA A PROPORCIONAR BOA FIXAÇÃO DAS PEÇAS.

		GOVERNO DO ESTADO DO PARÁ SECRETARIA DE ESTADO DE TRANSPORTES DIRETORIA TÉCNICA DE TRANSPORTES		
		PROJETO BÁSICO PADRÃO SETRAN	PONTE EM MADEIRA DE LEI	
DIMENSÕES	VISTA LATERAL			ESCALA INDICADAS
DATA				PRANCHA
VERSÃO V-01	<input type="checkbox"/> LIBERADO PARA EMISSÃO <input type="checkbox"/> LIBERADO COM COMENTÁRIOS <input type="checkbox"/> NÃO LIBERADO	TÉCNICO RESPONSÁVEL _____		P.BÁSICO 02/06
OPER. CAD Ambire Faria	DATA: _____			

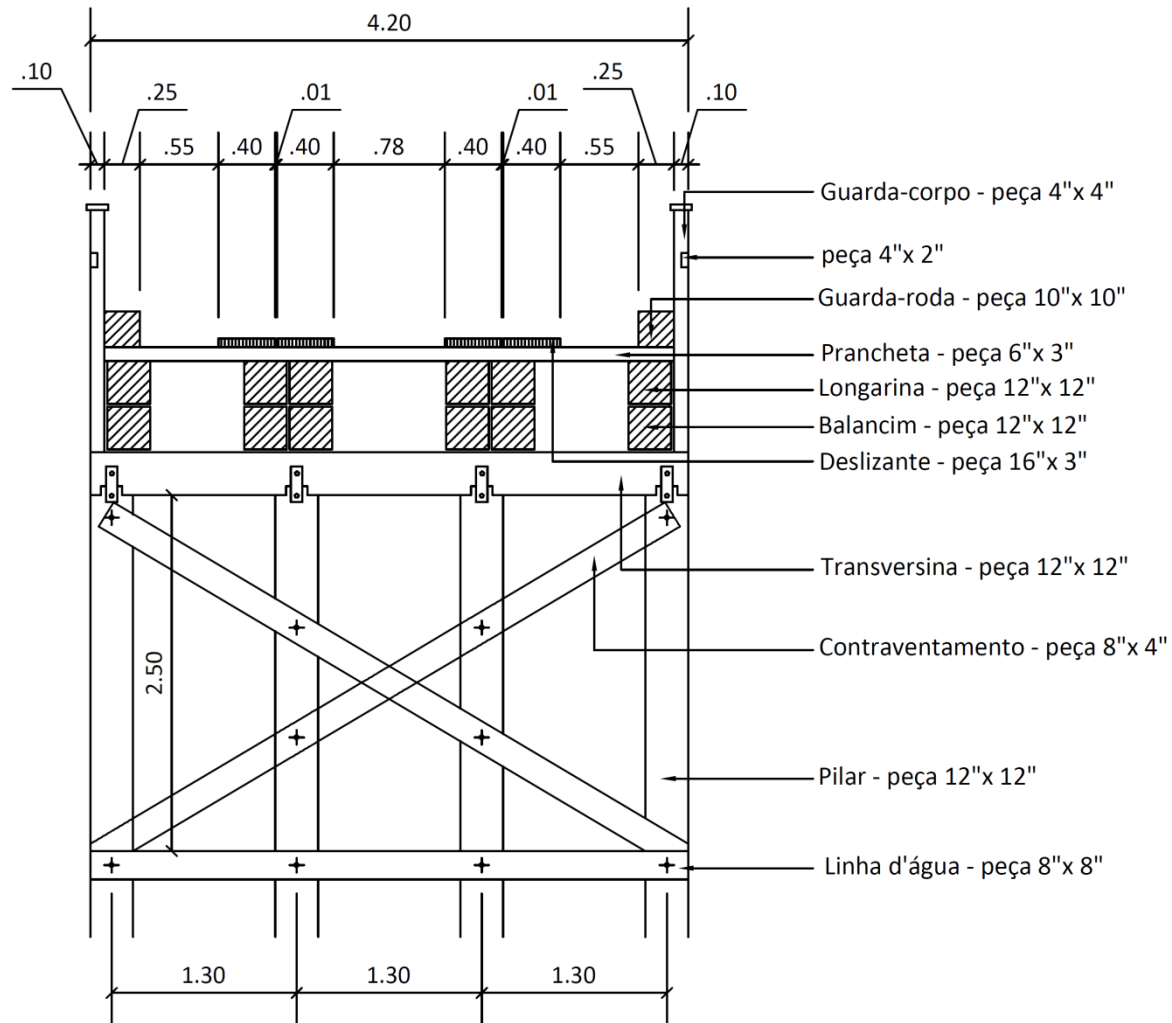

SECÇÃO AA

- ESCALA: 1 / 75

NOTA:

OS PARAFUSOS SERÃO DE DIÂMETRO MÍNIMO DE 5/8" COM COMPRIMENTO VARIÁVEL DE MANEIRA A PROPORCIONAR BOA FIXAÇÃO DAS PEÇAS.



GOVERNO DO ESTADO DO PARÁ
SECRETARIA DE ESTADO DE TRANSPORTES
DIRETORIA TÉCNICA DE TRANSPORTES



PROJETO BÁSICO PADRÃO SETRAN

PONTE EM MADEIRA DE LEI

DIMENSÕES

CONTEÚDO

SECÇÃO AA

ESCALA INDICADAS

DATA

PRANCHA

VERSÃO V-01

- LIBERADO PARA EMISSÃO
 LIBERADO COM COMENTÁRIOS
 NÃO LIBERADO


TÉCNICO RESPONSÁVEL

P.BÁSICO

OPER. CAD
Ambire Faria

DATA: _____

03/06

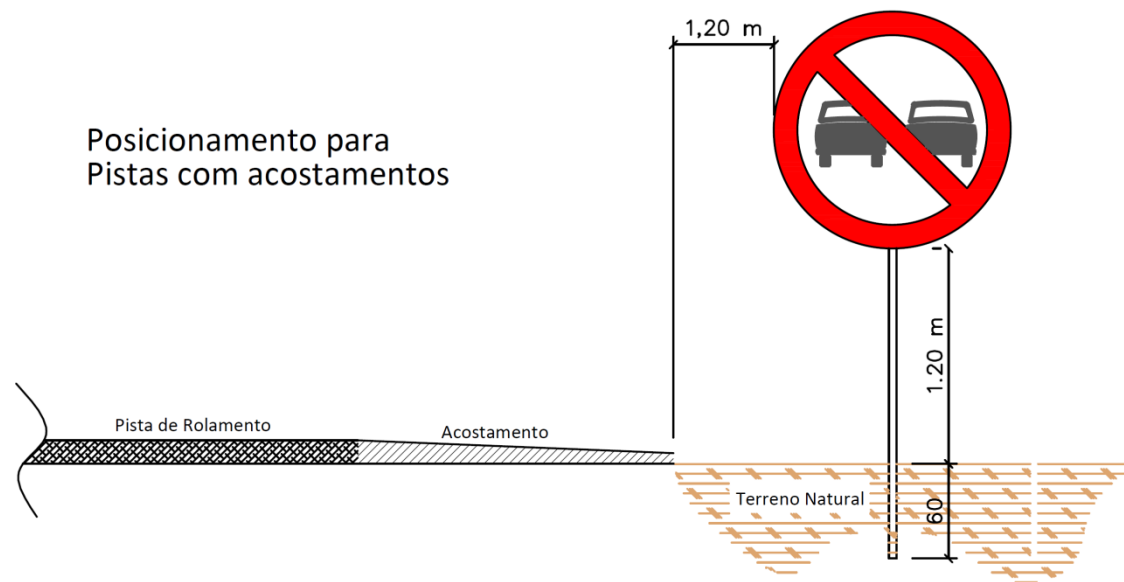

Especificação da Placa: $\varnothing = 80$ cm, Fundo branco, Tarja e Orla vermelha, Carros pretos, Película Refletiva, Quantidade = 2,00und



GOVERNO DO ESTADO DO PARÁ
SECRETARIA DE ESTADO DE TRANSPORTES
DIRETORIA TÉCNICA DE TRANSPORTES



PROJETO BÁSICO PADRÃO SETRAN

PONTE EM CONCRETO ARMADO

DIMENSÕES

DATA

VERSÃO

OPER. CAD

V-01

Ambire Faria

CONTEÚDO

Sinalização Vertical
Placas de Proibida Ultrapassagem

- LIBERADO PARA EMISSÃO
 LIBERADO COM COMENTÁRIOS
 NÃO LIBERADO

TÉCNICO RESPONSÁVEL

DATA:

ESCALA


INDICADAS

PRANCHA


P.BÁSICO

04/06

Posicionamento para
Pistas com acostamentos

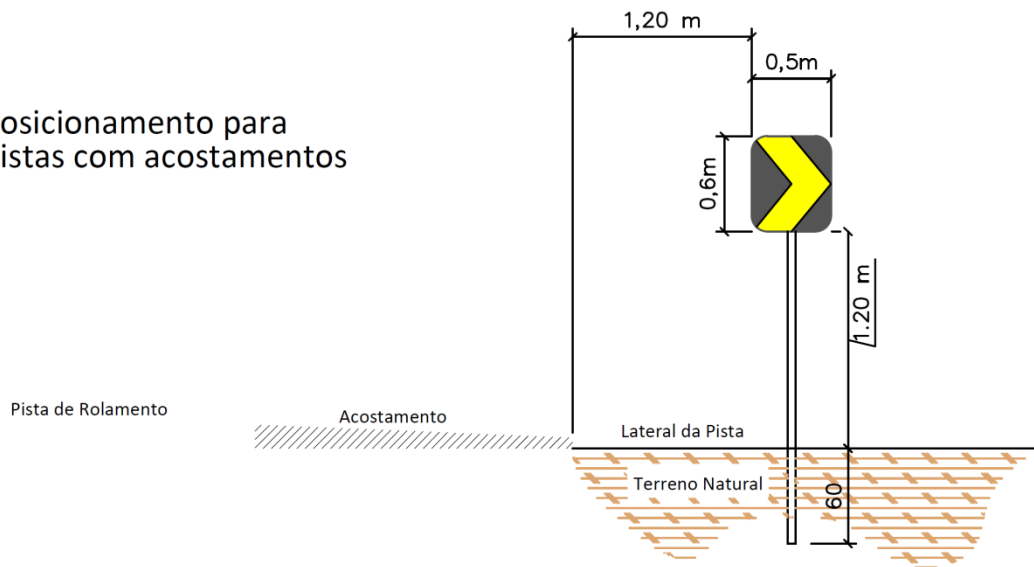

Posicionamento para
Pistas sem acostamentos

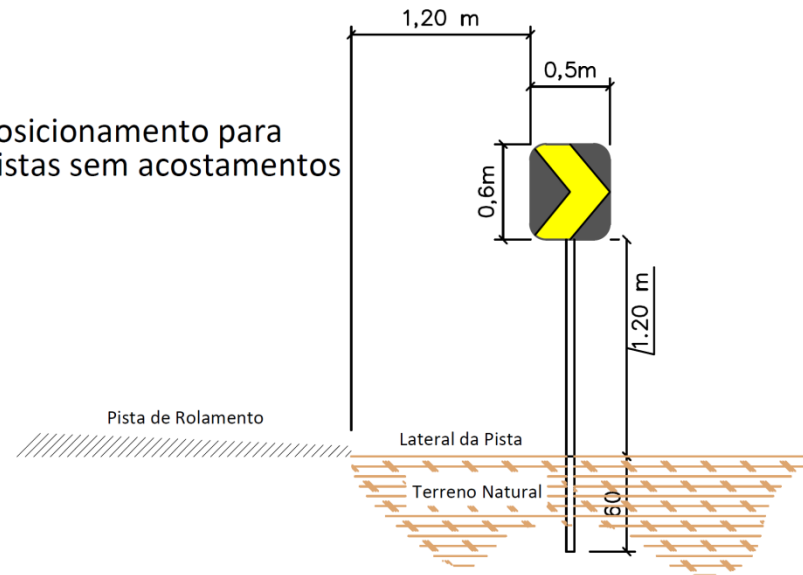

Especificações técnicas: Fundo preto, Seta amarela, Película Refletiva, Quantidade = 16,00und



GOVERNO DO ESTADO DO PARÁ
SECRETARIA DE ESTADO DE TRANSPORTES
DIRETORIA TÉCNICA DE TRANSPORTES



PROJETO BÁSICO PADRÃO SETRAN

PONTE EM CONCRETO ARMADO

DIMENSÕES

CONTEÚDO

Sinalização Vertical
Placas de Marcador de Alinhamento

ESCALA INDICADAS

DATA

PRANCHA

VERSÃO V-01

- LIBERADO PARA EMISSÃO
- LIBERADO COM COMENTÁRIOS
- NÃO LIBERADO

TÉCNICO RESPONSÁVEL


DATA:

P.BÁSICO


05/06

OPER. CAD
Ambire Faria

Posicionamento para
Pistas com acostamentos

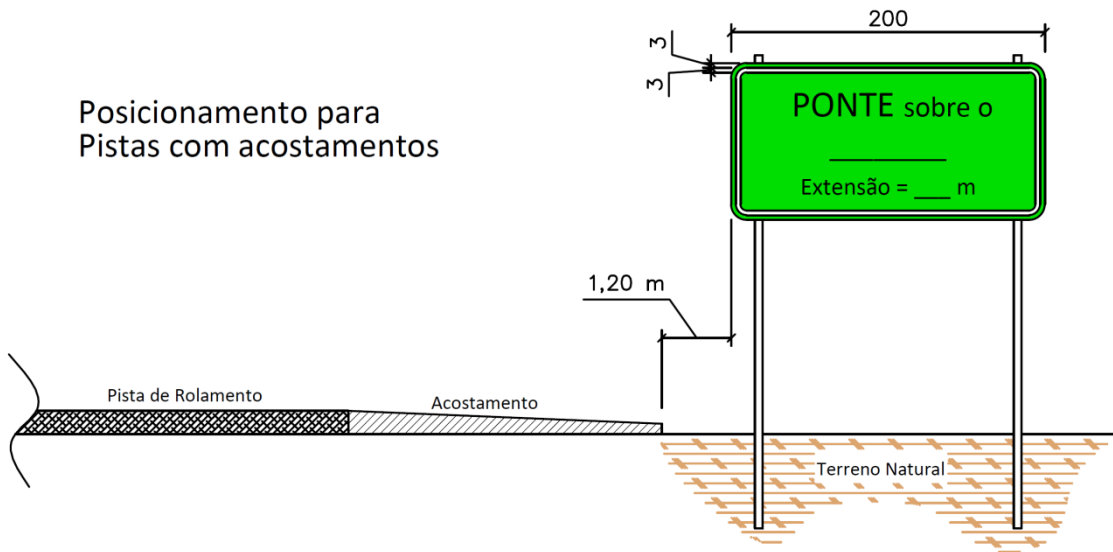

Posicionamento para
Pistas sem acostamentos

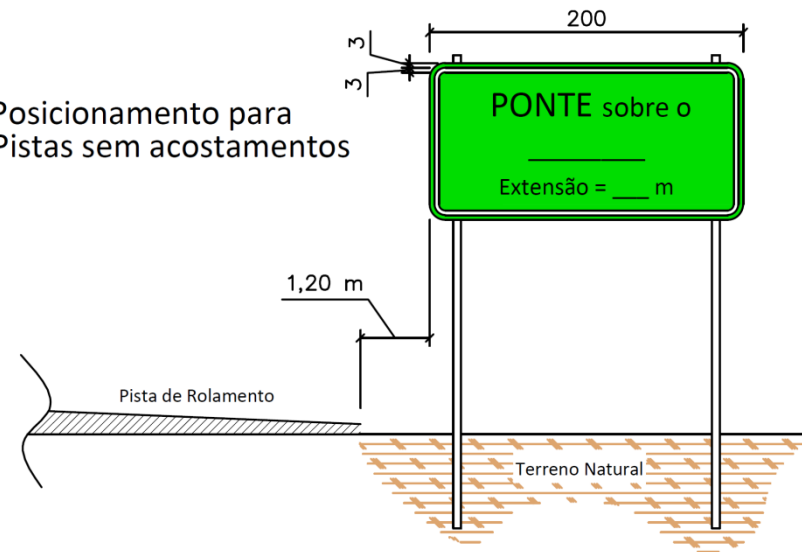

Especificações: Fundo verde, Letras brancas, Quantidade = 02

	GOVERNO DO ESTADO DO PARÁ SECRETARIA DE ESTADO DE TRANSPORTES DIRETORIA TÉCNICA DE TRANSPORTES		
	PROJETO BÁSICO PADRÃO SETRAN	PONTE EM CONCRETO ARMADO	
DIMENSÕES	Sinalização Vertical		ESCALA
DATA	PLACA DE INDICAÇÃO (nome do Curso d'água)		INDICADAS
VERSÃO V-01	<input type="checkbox"/> LIBERADO PARA EMISSÃO	TÉCNICO RESPONSÁVEL	PRANCHA
OPER. CAD Ambire Faria	<input type="checkbox"/> LIBERADO COM COMENTÁRIOS	_____	P.BÁSICO
	<input type="checkbox"/> NÃO LIBERADO	DATA: _____	06/06

