


PLANTA (PLANALTIMÉTRICA) ESCALA: 1/1000

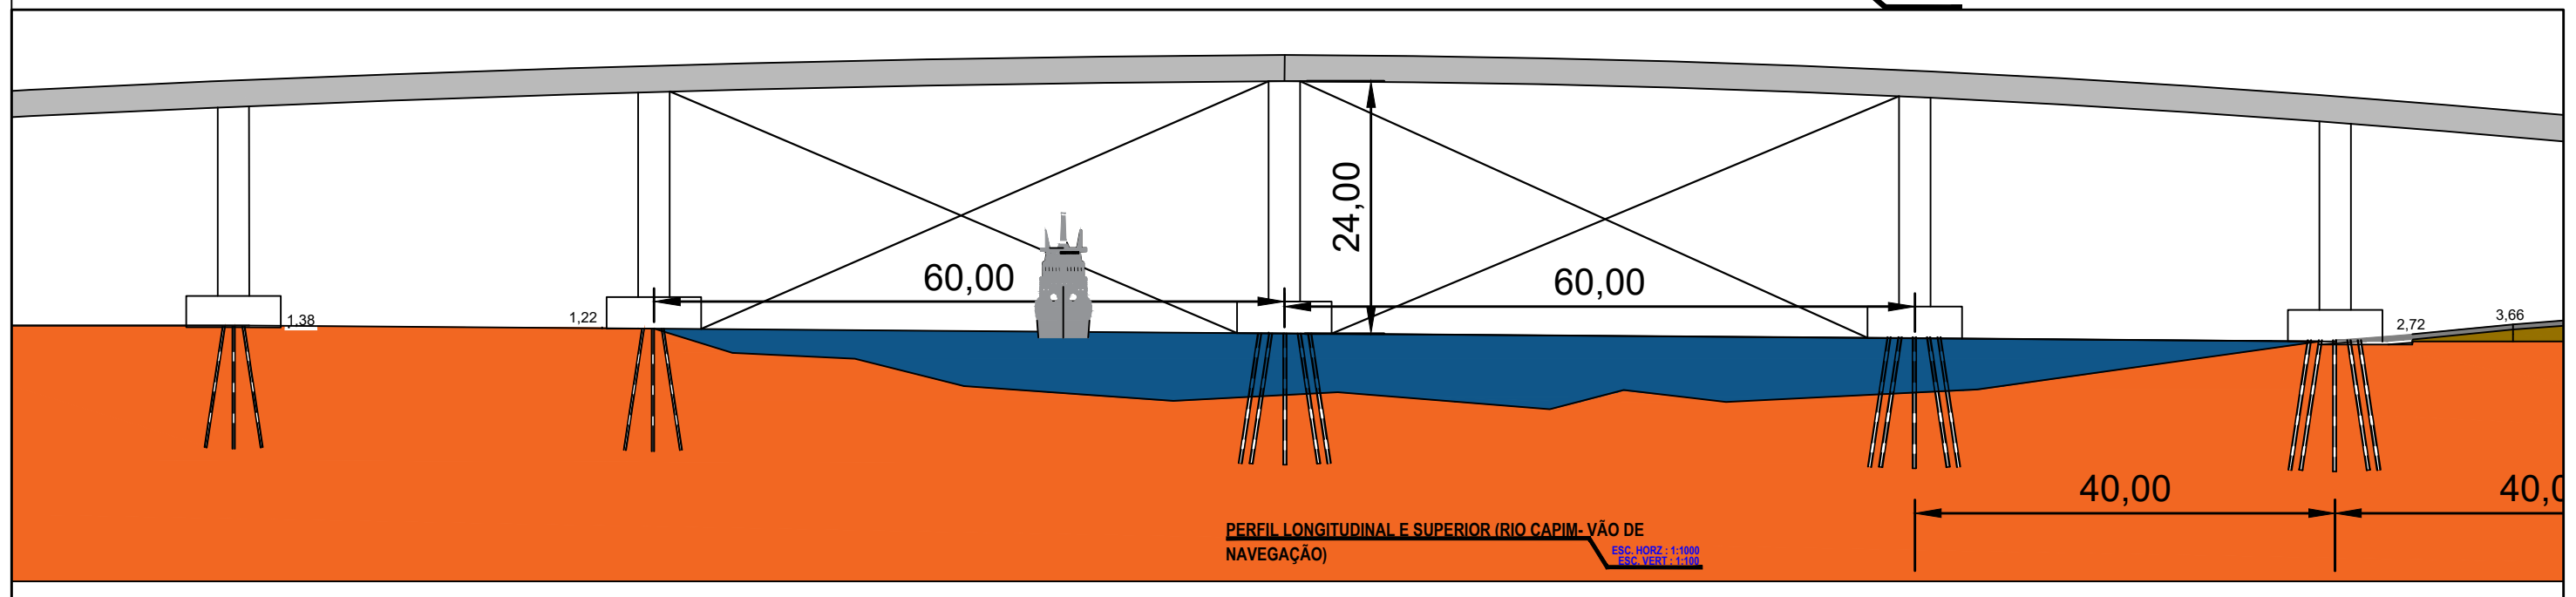

PERFIL LONGITUDINAL E SUPERIOR (RIO CAPIM- VÃO DE NAVEGAÇÃO) ESC. HORIZ. 1:1000 ESC. VERT. 1:100

NOTAS GERAIS
ESPECIFICAÇÕES DOS MATERIAIS:

NOTAS:
LEGENDA

- DELIMITAÇÃO PISTA
- CURVAS DE NÍVEL
- GRID
- MEDIDAS
- ESTACAS
- TABULEIRO
- ÁGUA
- PISTA

PLOTAGEM
VERMELHA 1 = 0,2
AMARELA 2 = 0,3
VERDE 3 = 0,3
CINZA 4 = 0,4
AZUL 5 = 0,4
BRANCO 7 = 0,5
MAGENTA 8 = 0,5
CINZA 9 = 0,5
CINZA 10 = 0,5
1 = 0,5

GOVERNO DO ESTADO DO PARÁ
SECRETARIA DE ESTADO DE TRANSPORTES
DIRETORIA TÉCNICA DE TRANSPORTES

CONSTRUÇÃO DE PONTE MISTA (CONCRETO E AÇO) - 560,00 m x 10,00 m

LOCAL: MUNICÍPIO DE PARAGOMINAS - 7º NR
REGIÃO INTEGRAÇÃO RIO CAPIM
PA-256 KM 107 SONRE RIO ALTO CAPIM

CONTEÚDO: VÃO DE NAVEGAÇÃO - PLANALTIMÉTRICO
SEÇÃO 01 - LONGITUDINAL VÃOS CENTRAIS

ESCALA: INDICADAS
PRANCHA: SIT. ATUAL 05/08

DIMENSÕES: (560,00 m x 10,00m)
DATA: 04/2020
VERSÃO: V-01
OPER. CAD: VAGNER MOREIRA

TÉCNICO RESPONSÁVEL: