


DADOS GEOMÉTRICOS

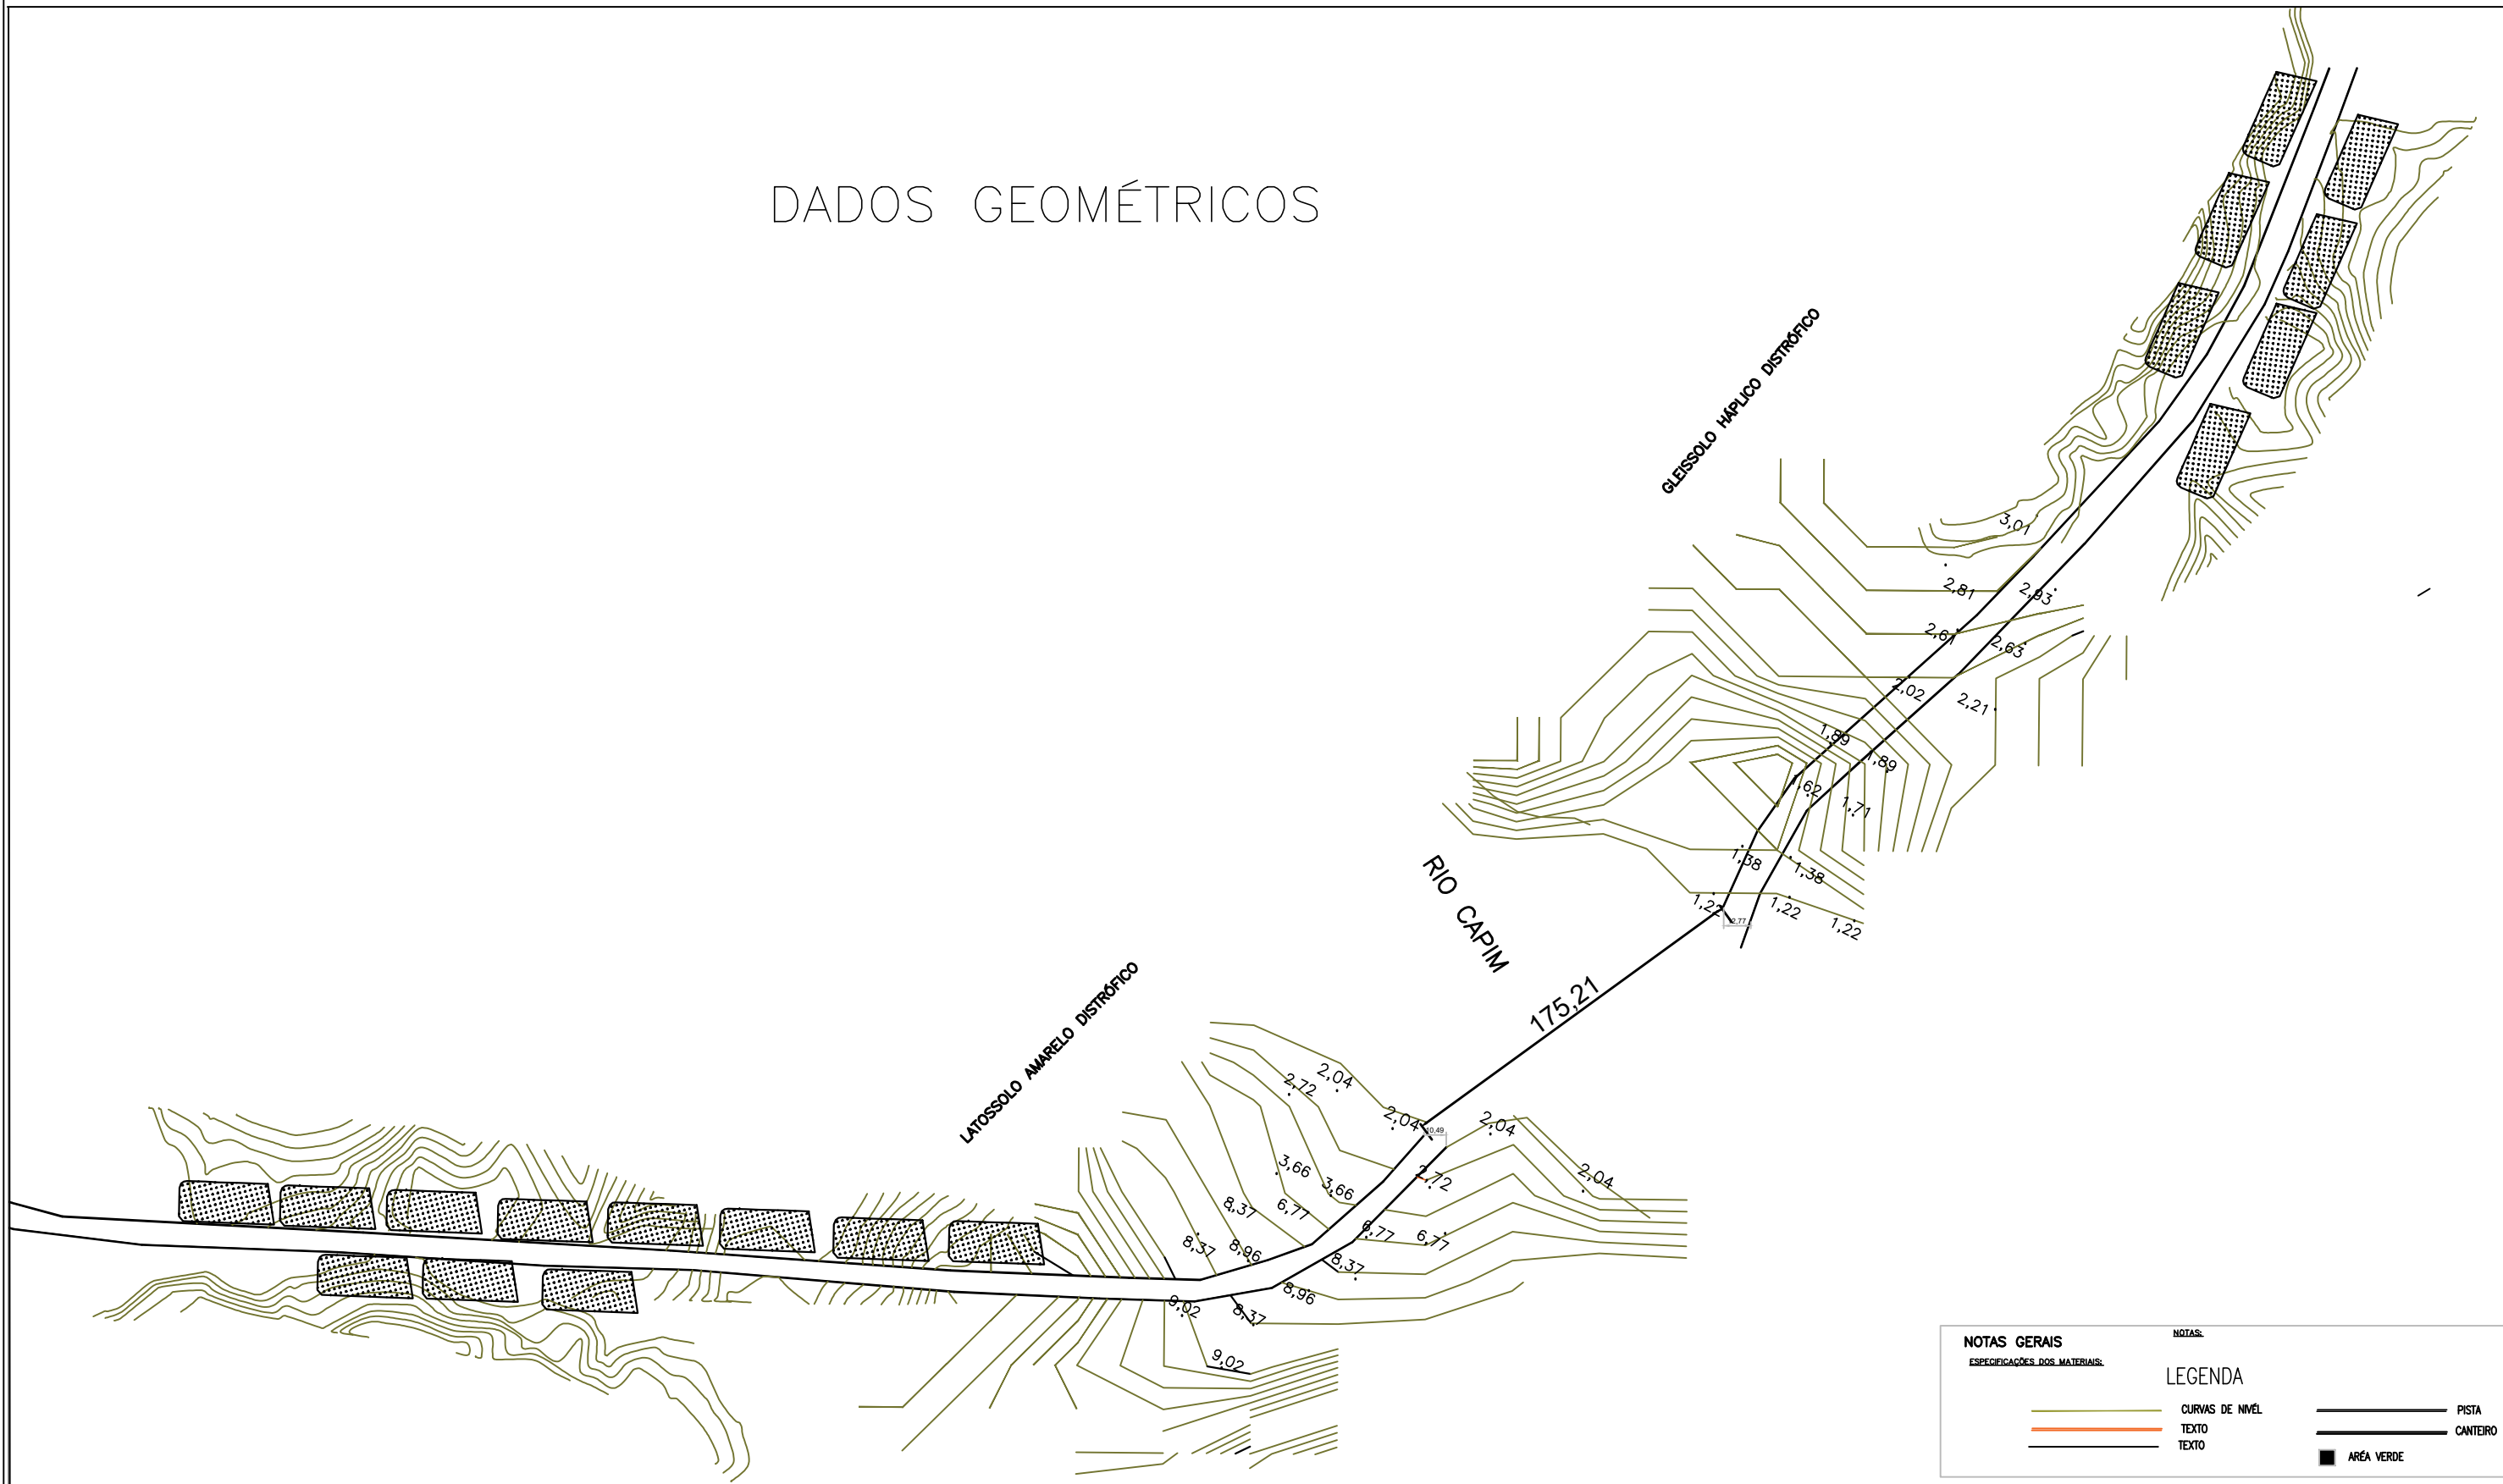

NOTAS GERAIS
ESPECIFICAÇÕES DOS MATERIAIS:

LEGENDA

- CURVAS DE NÍVEL
- TEXTO
- TEXTO
- PISTA
- CANTEIRO
- ÁREA VERDE

PLOTAGEM
VERMELHA 1 = 0.3
AMARELA 1 = 0.25
VERDE 1 = 0.3
CÍAN 4 = 0.4
AZUL 5 = 0.4
BRANCO 7 = 0.5
MAGENTA 8 = 0.5
CINZA 9 = 0.12
1 mm = 0.1 cm

	GOVERNO DO ESTADO DO PARÁ SECRETARIA DE ESTADO DE TRANSPORTES DIRETORIA TÉCNICA DE TRANSPORTES		
	CONSTRUÇÃO DE PONTE MISTA (CONCRETO E AÇO) - 560,00 m x 10,00 m		
DIMENSÕES (560,00 m x 10,00m)	LOCAL MUNICÍPIO DE PARAGOMINAS - 7º NR REGIÃO INTEGRAÇÃO RIO CAPIM	CONTEÚDO LEVANTAMENTO GEOMÉTRICO	ESCALA INDICADAS
DATA 04/2020	VERSÃO V-01	TÉCNICO RESPONSÁVEL	PRANCHA SIT. ATUAL 08/08
OPER. CAD VAGNER MOREIRA			