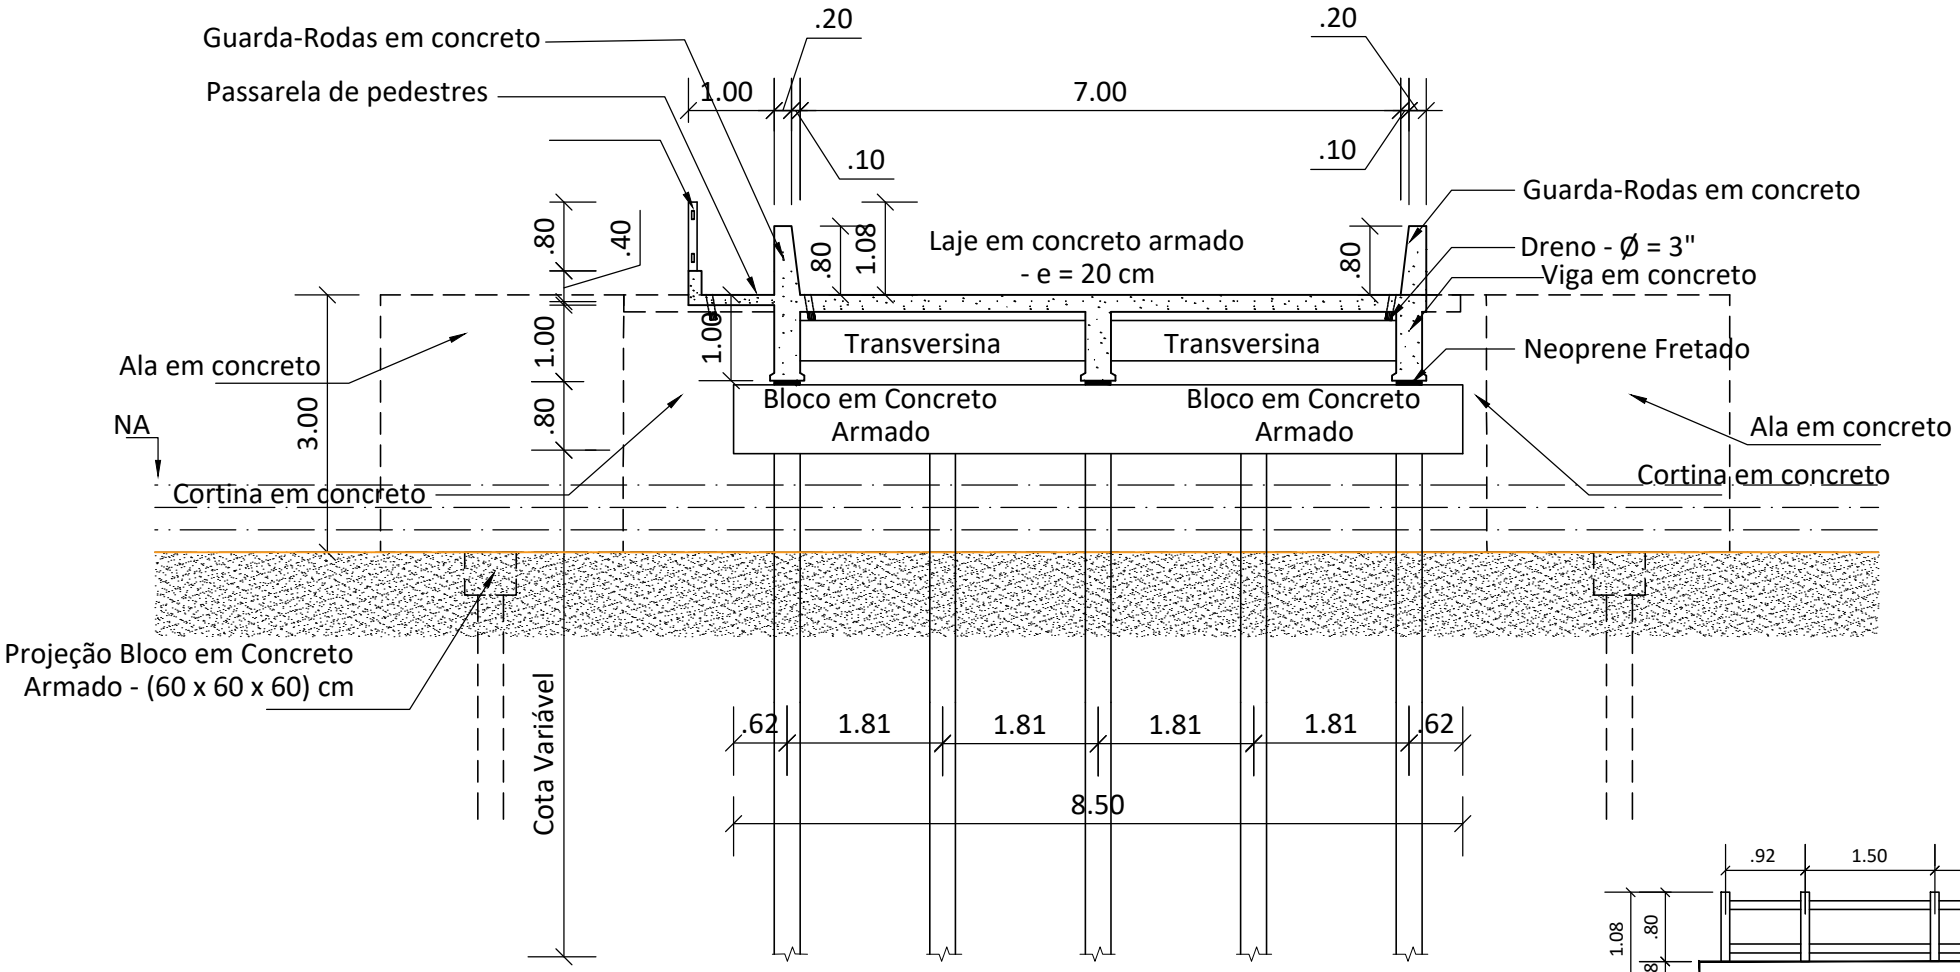

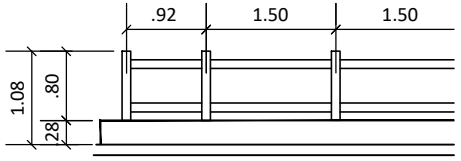

GUARDA - CORPO

SEÇÃO 02 - TRANSVERSAL

GOVERNO DO ESTADO DO PARÁ
SECRETARIA DE ESTADO DE TRANSPORTES
DIRETORIA TÉCNICA DE TRANSPORTES

SETRAN

CONSTRUÇÃO DE PONTE DE CONCRETO - COMPRIMENTO 20,00 METROS

DIMENSÕES (20,00 m x 8,60m) x 3,00m	LOCAL **PA-483 (ALÇA VIÁRIA) / PA-140 - 7º NR** **REGIÃO DO PERNA LESTE - ACARÁ** **PONTE SOBRE O RIO GUAJARÁ MIRIM.**	CONTEÚDO	ESCALA INDICADAS
DATA OUT / 2019			PRANCHA
VERSÃO V-01	TÉCNICO RESPONSÁVEL	SEÇÃO 02 - TRANSVERSAL	**SIT. ATUAL** **03/03**
OPER. CAD VAGNER MOREIRA			

F - A4