



Planta Baixa esquemática

DETALHE 01 - LAJE DE TRANSIÇÃO E PISTA DE ROLAMENTO

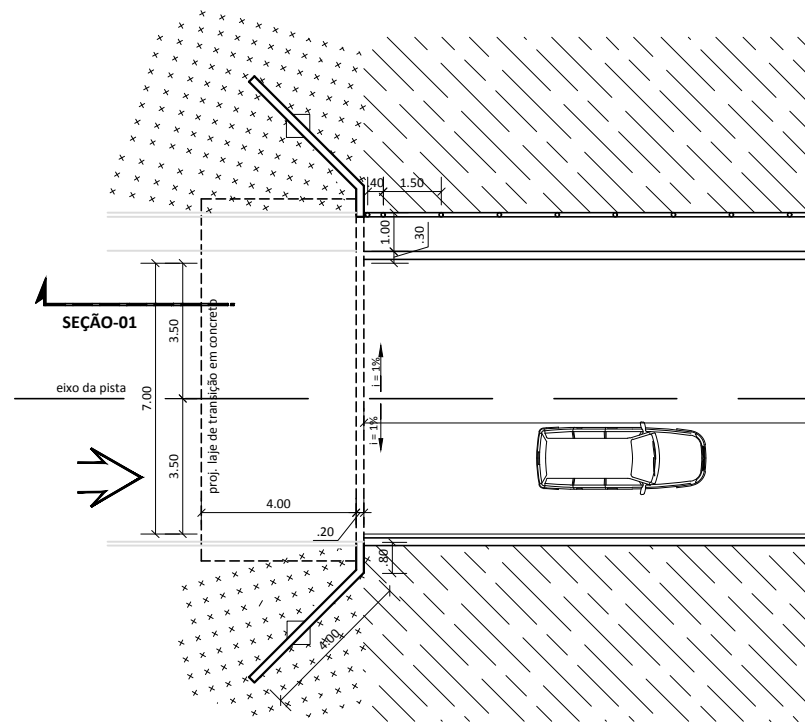

Planta Baixa esquemática

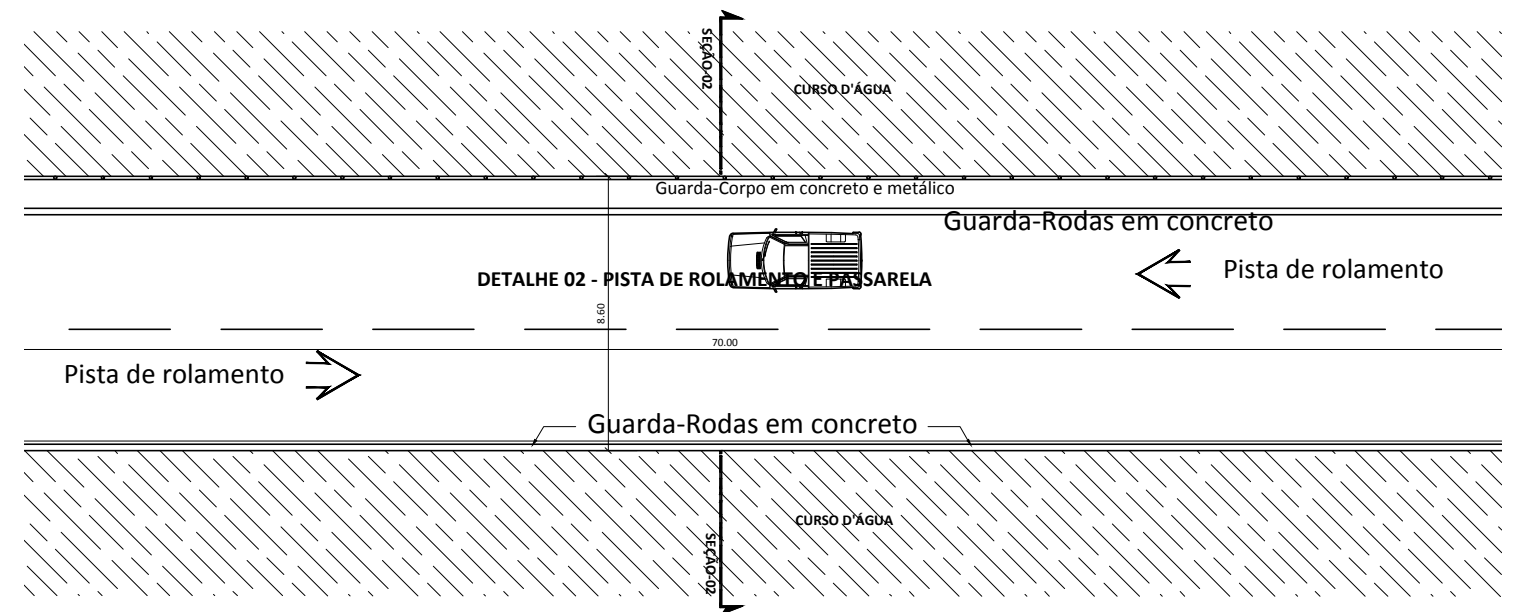

DETALHE 02 - PISTA DE ROLAMENTO E PASSARELA



GOVERNO DO ESTADO DO PARÁ
SECRETARIA DE ESTADO DE TRANSPORTES
DIRETORIA TÉCNICA DE TRANSPORTES
CONSTRUÇÃO DE PONTE DE CONCRETO - COMPRIMENTO 70,00 METROS



DIMENSÕES (70,00 m x 8,60m) x 5,00m	LOCAL MUNICÍPIO DE MARAPANIM - 1ª NR REGIÃO DA PA-220 - PA-136 (CRISTO ALVES) / PA-395 PONTE SOBRE O RIO MARAPANIM .	CONTEÚDO Planta Baixa esquemática	ESCALA PRANCHA SIT. ATUAL 01/03
DATA OUT/ 2019	TÉCNICO RESPONSÁVEL		
VERSÃO V-01			
OPER. CAD VAGNER MOREIRA			