



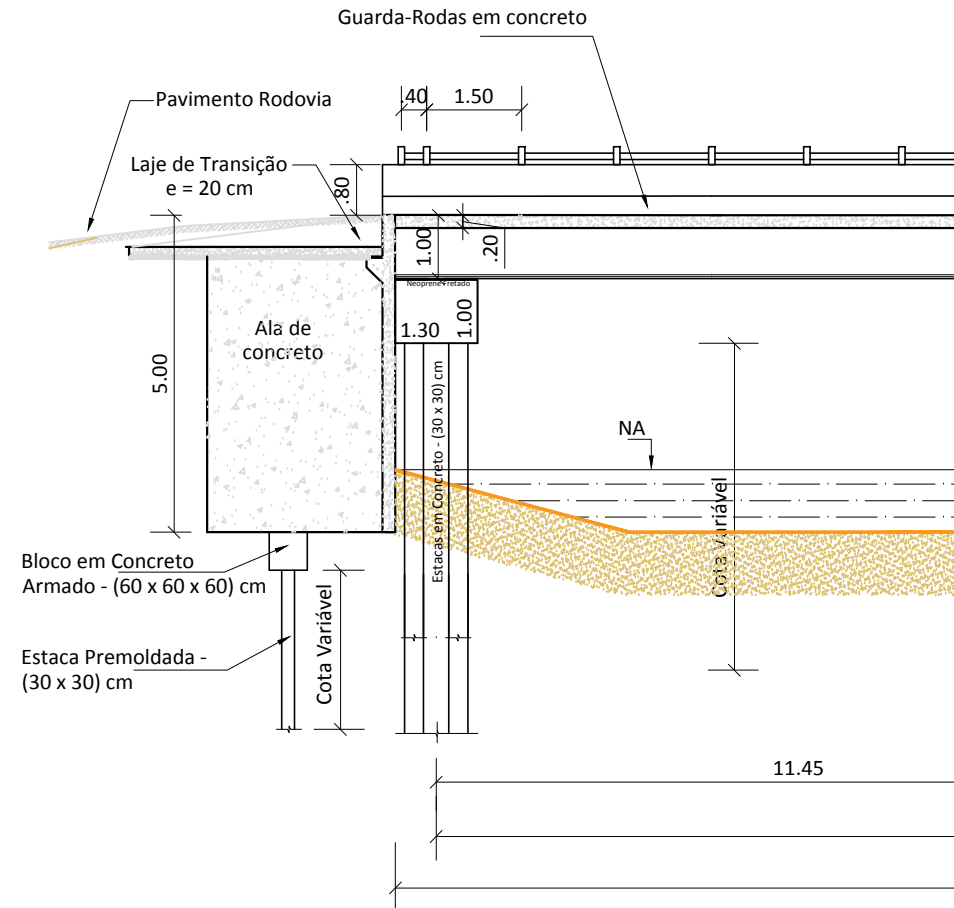

DETALHE 01 - ALTURA DA PONTE

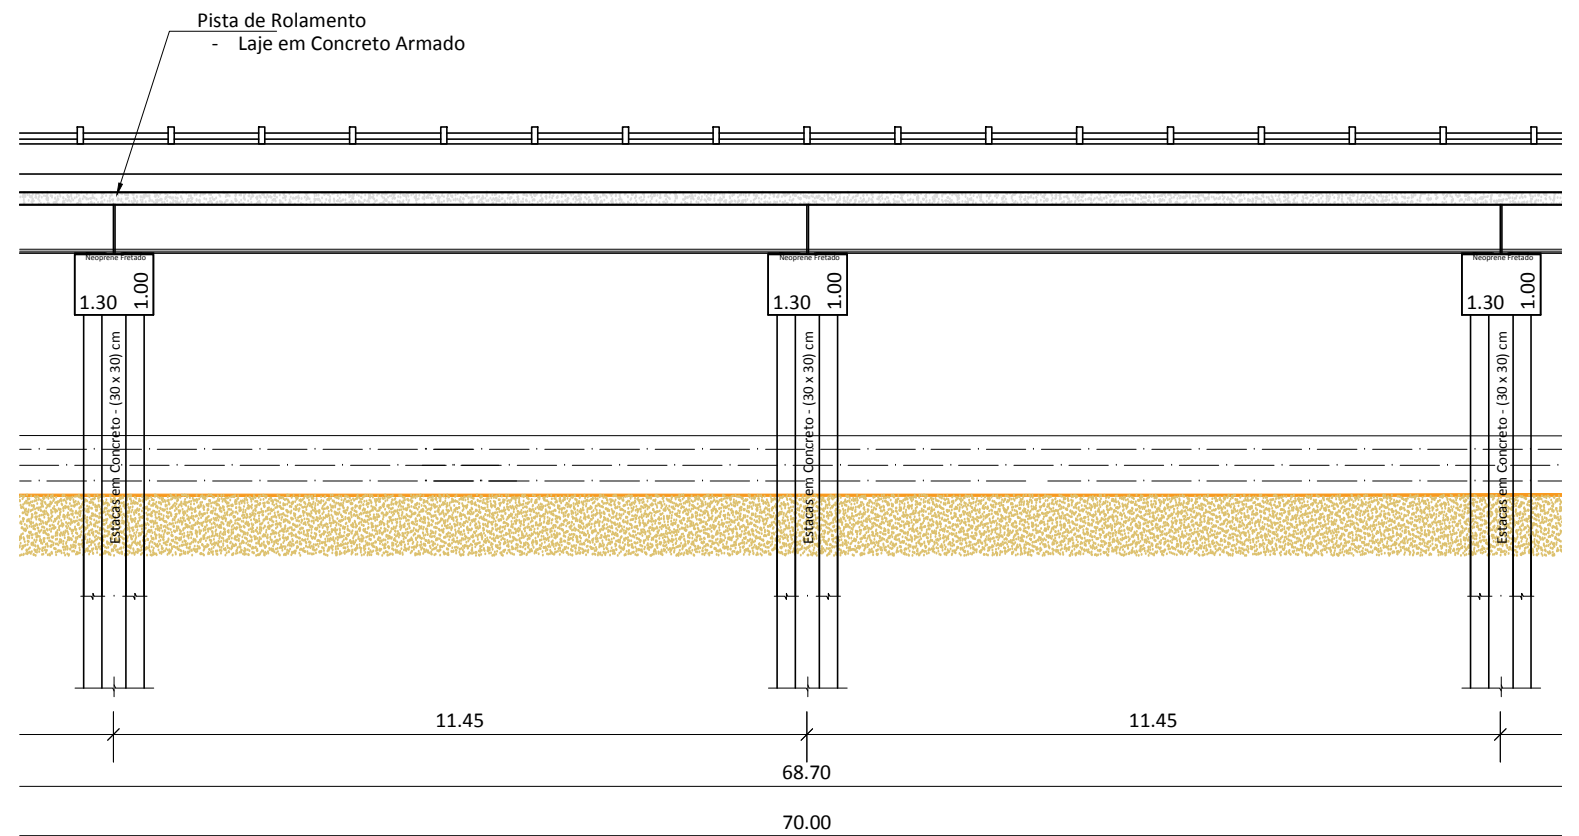

DETALHE 02 - DISTÂNCIA ENTRE OS BLOCOS



 <p>GOVERNO DO ESTADO DO PARÁ SECRETARIA DE ESTADO DE TRANSPORTES DIRETORIA TÉCNICA DE TRANSPORTES</p>		
<p>CONSTRUÇÃO DE PONTE DE CONCRETO - COMPRIMENTO 70,00 METROS</p>		
<p>DIMENSÕES (70,00 m x 8,60m) x 5,00m</p> <p>DATA OUT / 2019</p> <p>VERSÃO V-01</p> <p>OPER. CAD VAGNER MOREIRA</p>	<p>LOCAL MUNICÍPIO DE MARAPANIM - 1ª NR REGIÃO DA PA-220 - PA-136 (CRISTO ALVES) / PA-395 PONTE SOBRE O RIO MARAPANIM.</p> <p>TÉCNICO RESPONSÁVEL</p>	<p>CONTEÚDO SEÇÃO 01 - LONGITUDINAL</p>
		<p>ESCALA PRANCHA SIT. ATUAL 02/03</p>