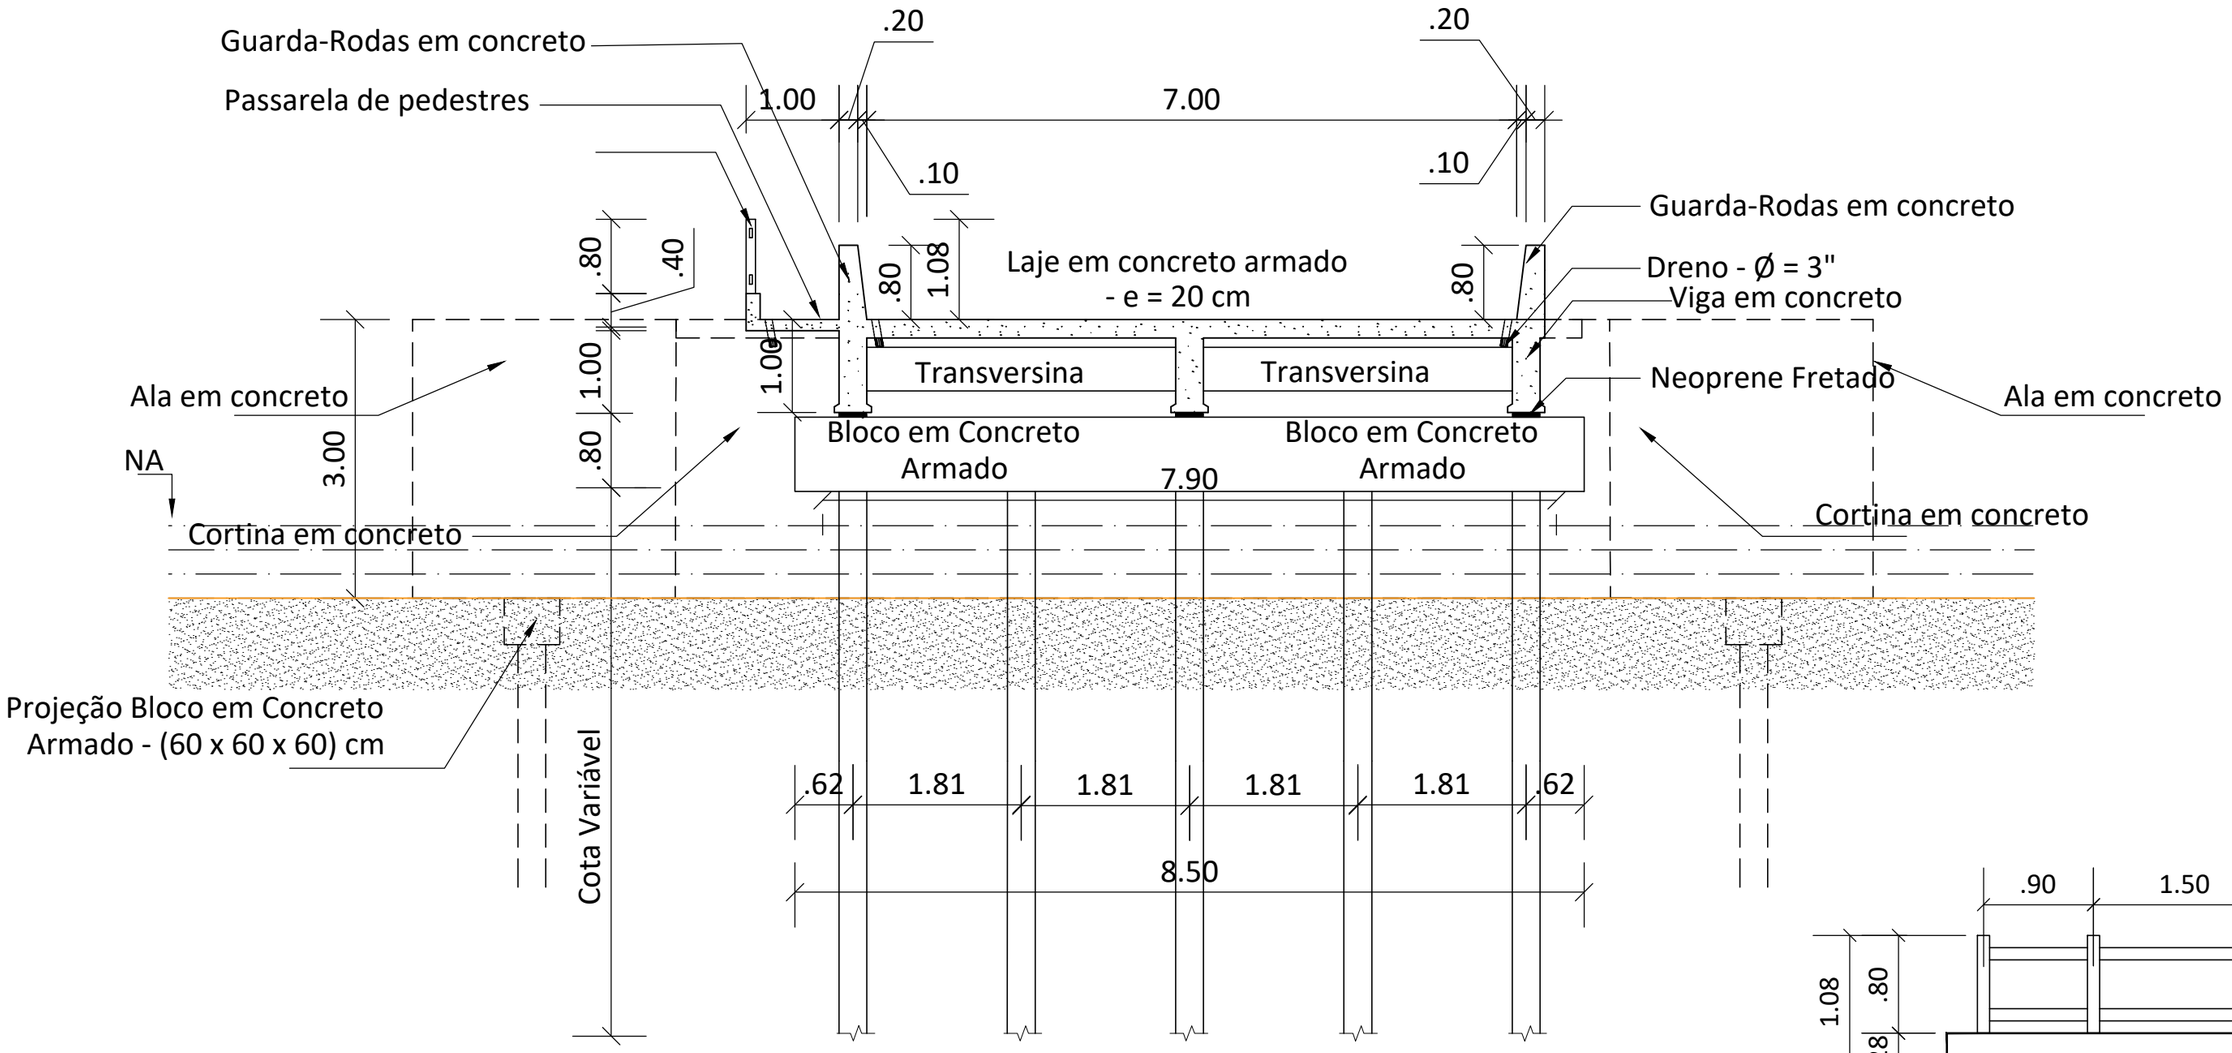

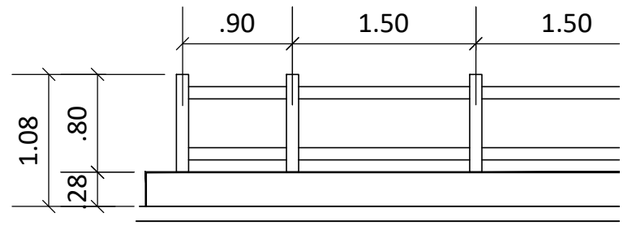

GUARDA - CORPO

SEÇÃO 02 - TRANSVERSAL

GOVERNO DO ESTADO DO PARÁ
SECRETARIA DE ESTADO DE TRANSPORTES
DIRETORIA TÉCNICA DE TRANSPORTES

CONSTRUÇÃO DE PONTE DE CONCRETO - COMPRIMENTO 14,00 METROS

SETRAN

DIMENSÕES (14,00 m x 8,60m) x 3,00m	LOCAL **MUNICÍPIO DEBRAGANÇA - 2º NR REGIÃO DO RIO CAETÉ - PA-112 PONTE SOBRE RIO CAJUEIRO.**	CONTEÚDO SEÇÃO 02 - TRANSVERSAL	ESCALA INDICADAS
DATA OUT / 2019			PRANCHA **SIT. ATUAL 03/03**
VERSÃO V-01	TÉCNICO RESPONSÁVEL		
OPER. CAD VAGNER MOREIRA			

F - A4