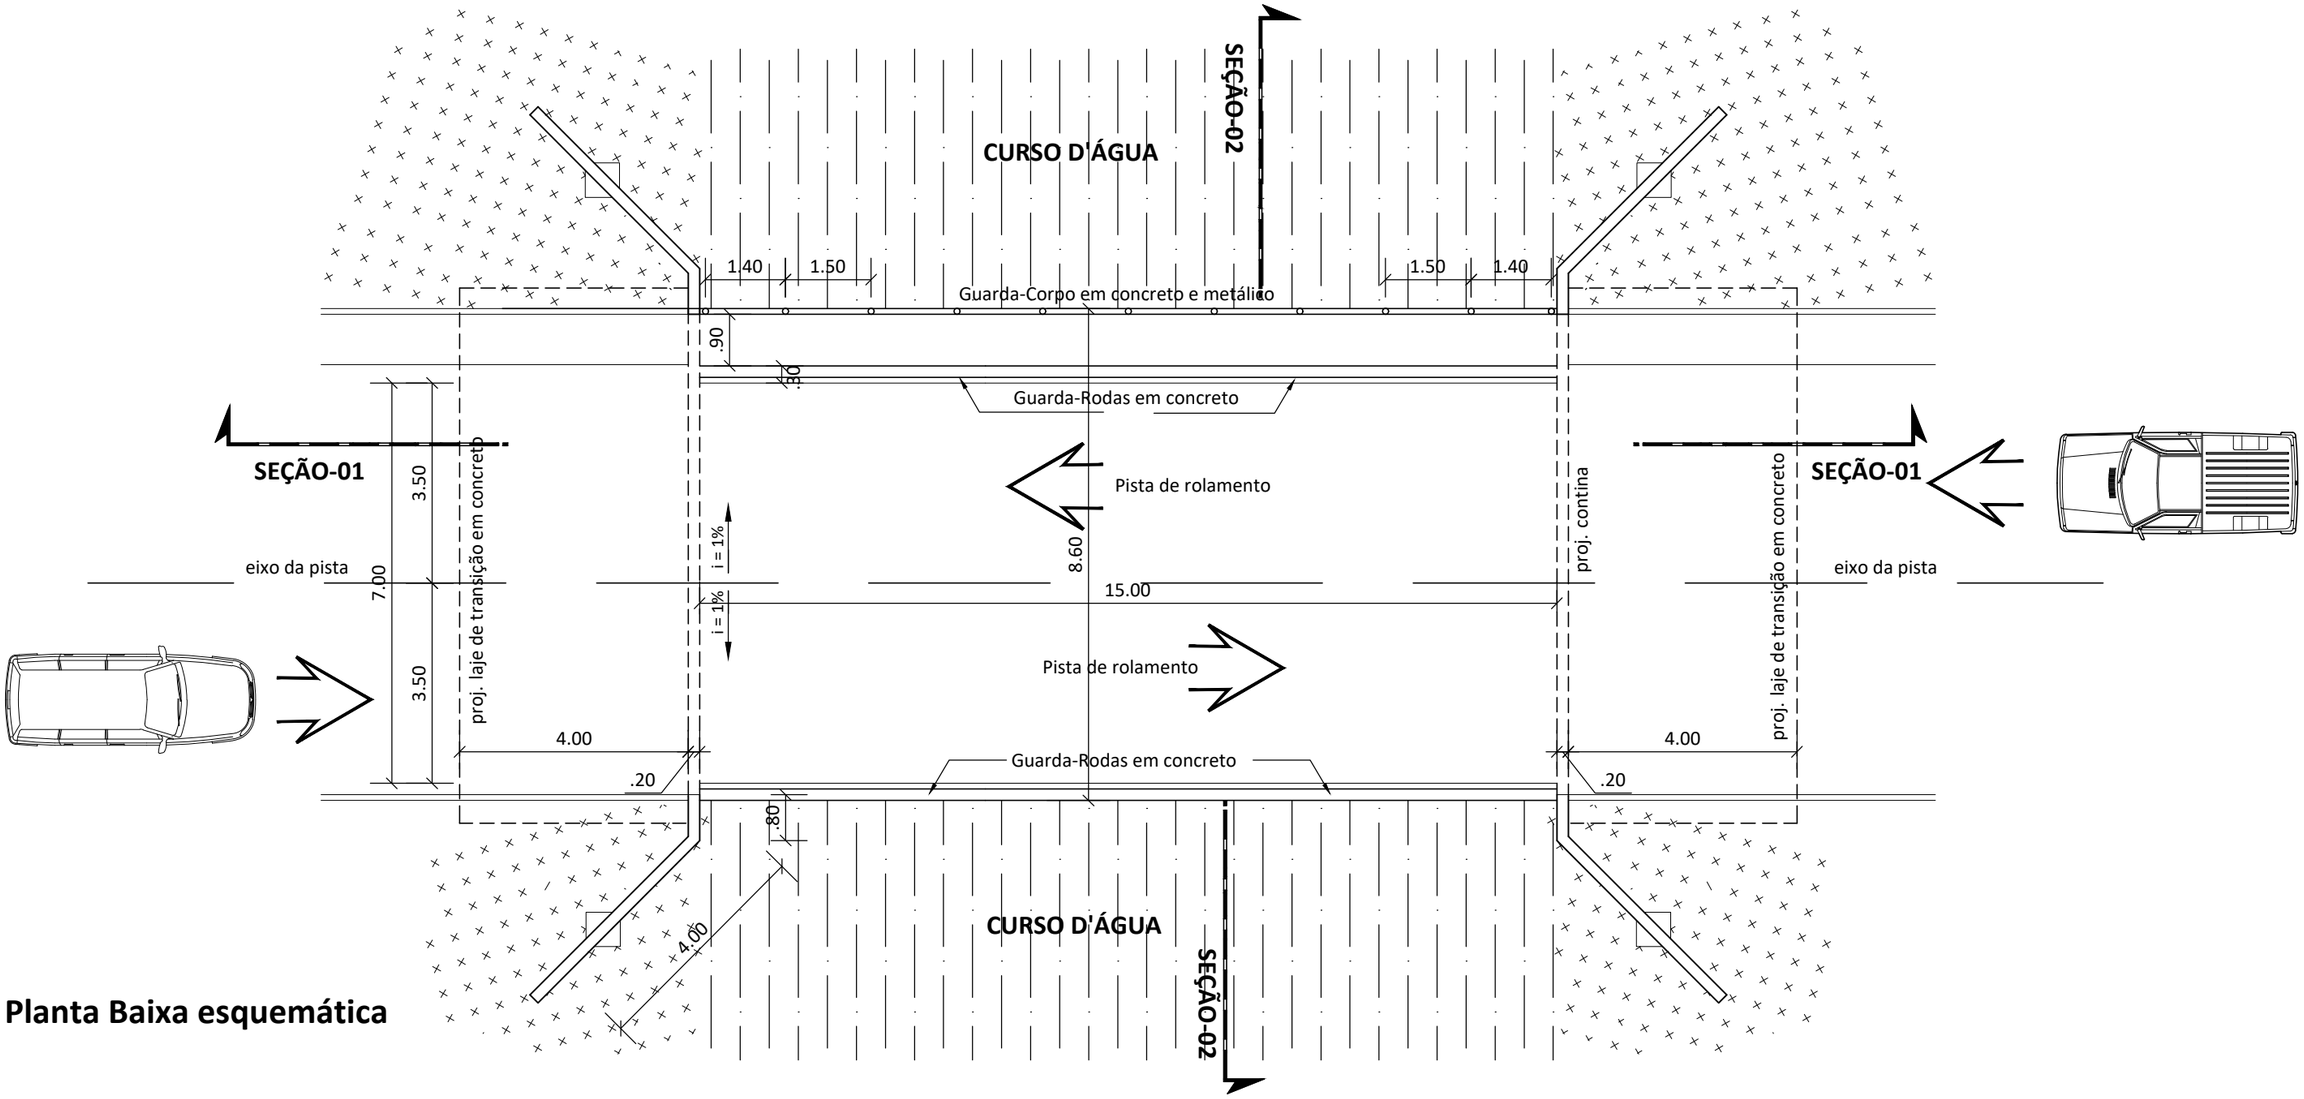

Planta Baixa esquemática

GOVERNO DO ESTADO DO PARÁ
SECRETARIA DE ESTADO DE TRANSPORTES
DIRETORIA TÉCNICA DE TRANSPORTES

CONSTRUÇÃO DE PONTE DE CONCRETO - COMPRIMENTO 15,00 METROS

SETRAN

DIMENSÕES (15,00 m x 8,60m) x 4,00m	LOCAL **MUNICÍPIO DE BREJO GRANDE DO ARAGUAIA - 5º NR REGIÃO DO CARAJÁS - PA-459 PONTE SOBRE P4.**	CONTEÚDO **Planta Baixa esquemática**	ESCALA INDICADAS
DATA OUT / 2019			PRANCHA **SIT. ATUAL 01/03**
VERSÃO V-01	TÉCNICO RESPONSÁVEL		
OPER. CAD VAGNER MOREIRA			

F - A4