

DETALHE DOS RAIOS

Elemento	Altura das Letras	Extensão da Mensagem	Espessura do Traço
CAMINHÕES	20,0 cm	170,0 cm	3,2 cm
PESAGEM	15,0 cm	100,0 cm	2,5 cm
OBRIGATORIA	15,0 cm	130,0 cm	2,5 cm
LIBERADA	15,0 cm	130,0 cm	2,5 cm
1000 m	15,0 cm	62,0 cm	2,5 cm

NOTA: Placa Fundo AMARELO, Verso Preto Fosco. Letras e Tarjas em PRETO, exceto a palavra LIBERADA que será na COR VERDE e OBRIGATORIA que será na COR VERMELHA ambos em refletivo.



DIMENSÕES EM CENTÍMETROS

DETALHE DOS RAIOS

Elemento	Altura das Letras	Extensão da Mensagem	Espessura do Traço
CAMINHÕES	20,0 cm	170,0 cm	3,2 cm
PESAGEM	15,0 cm	100,0 cm	2,5 cm
OBRIGATORIA	15,0 cm	130,0 cm	2,5 cm
LIBERADA	15,0 cm	130,0 cm	2,5 cm
500 m	15,0 cm	52,0 cm	2,5 cm

NOTA: Placa Fundo AMARELO, Verso Preto Fosco. Letras e Tarjas em PRETO, exceto a palavra LIBERADA que será na COR VERDE e OBRIGATORIA que será na COR VERMELHA ambos em refletivo.

DIMENSÕES EM CENTÍMETROS

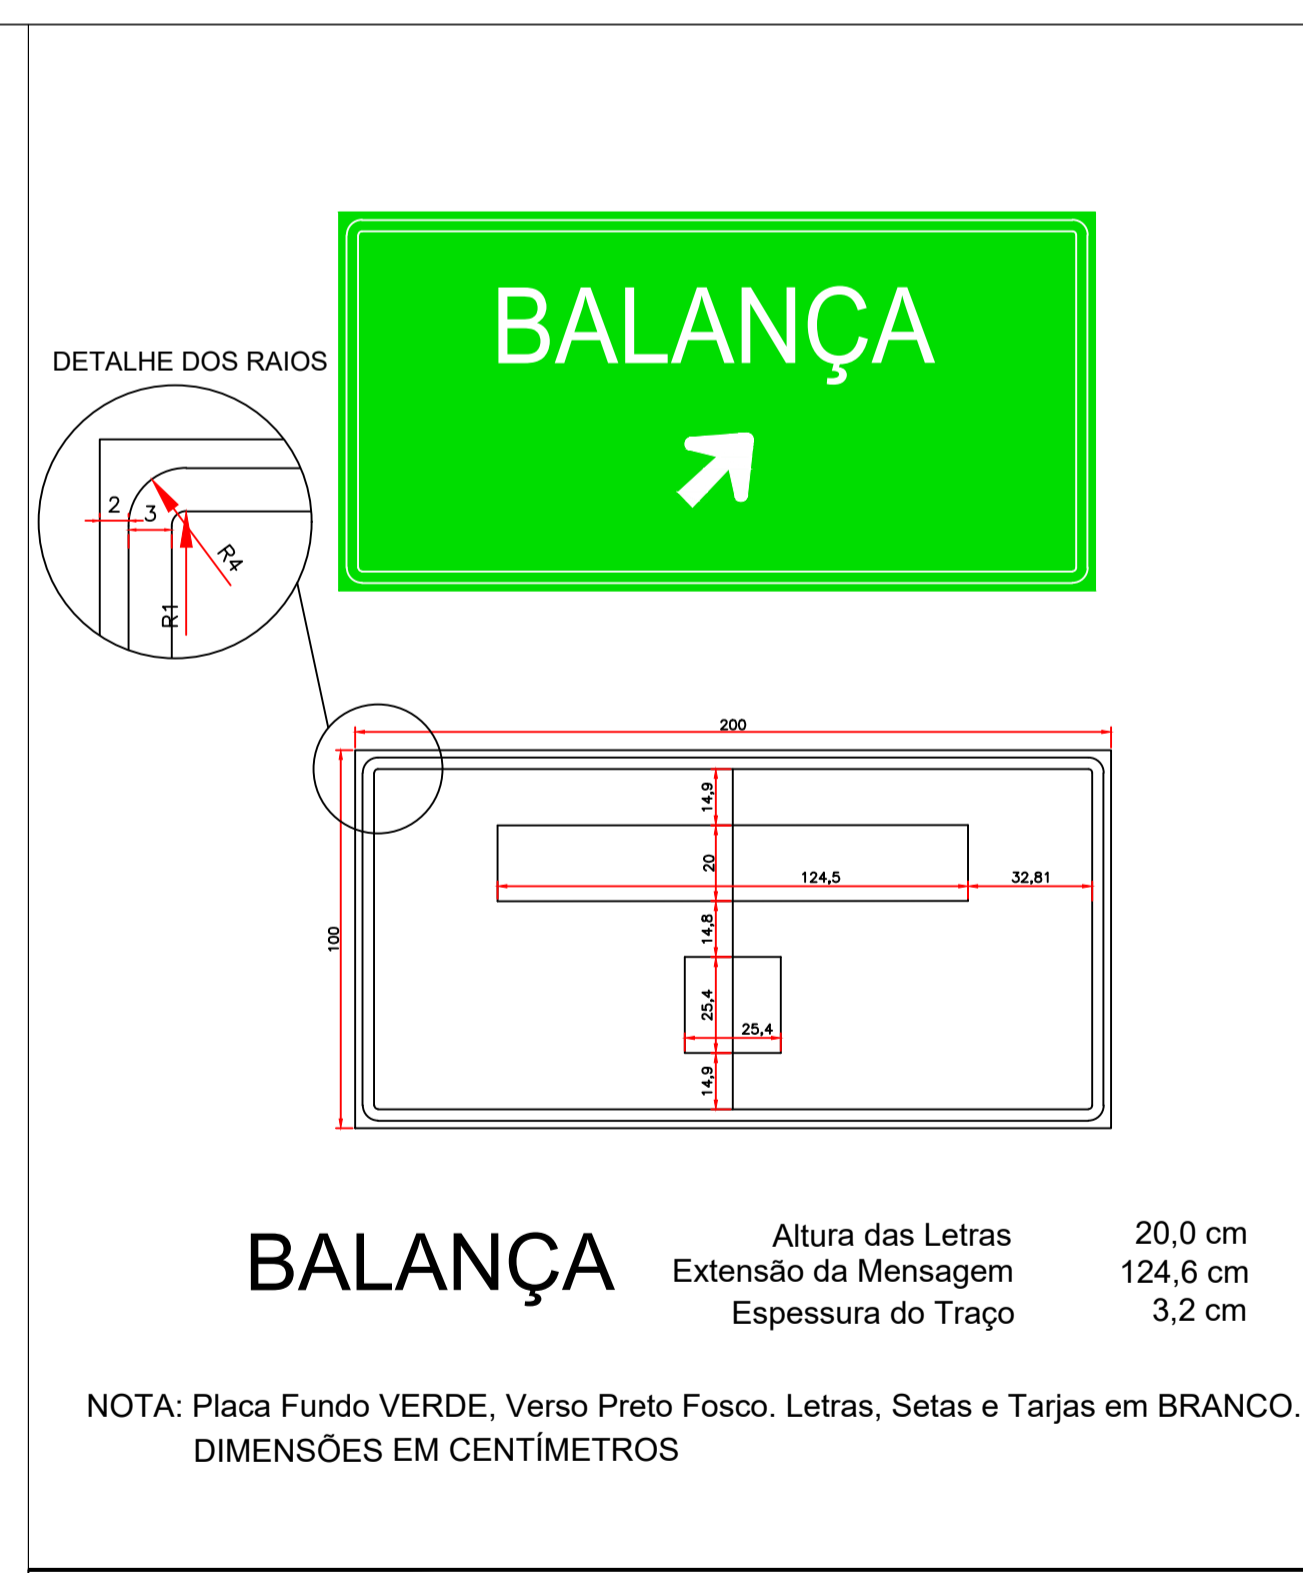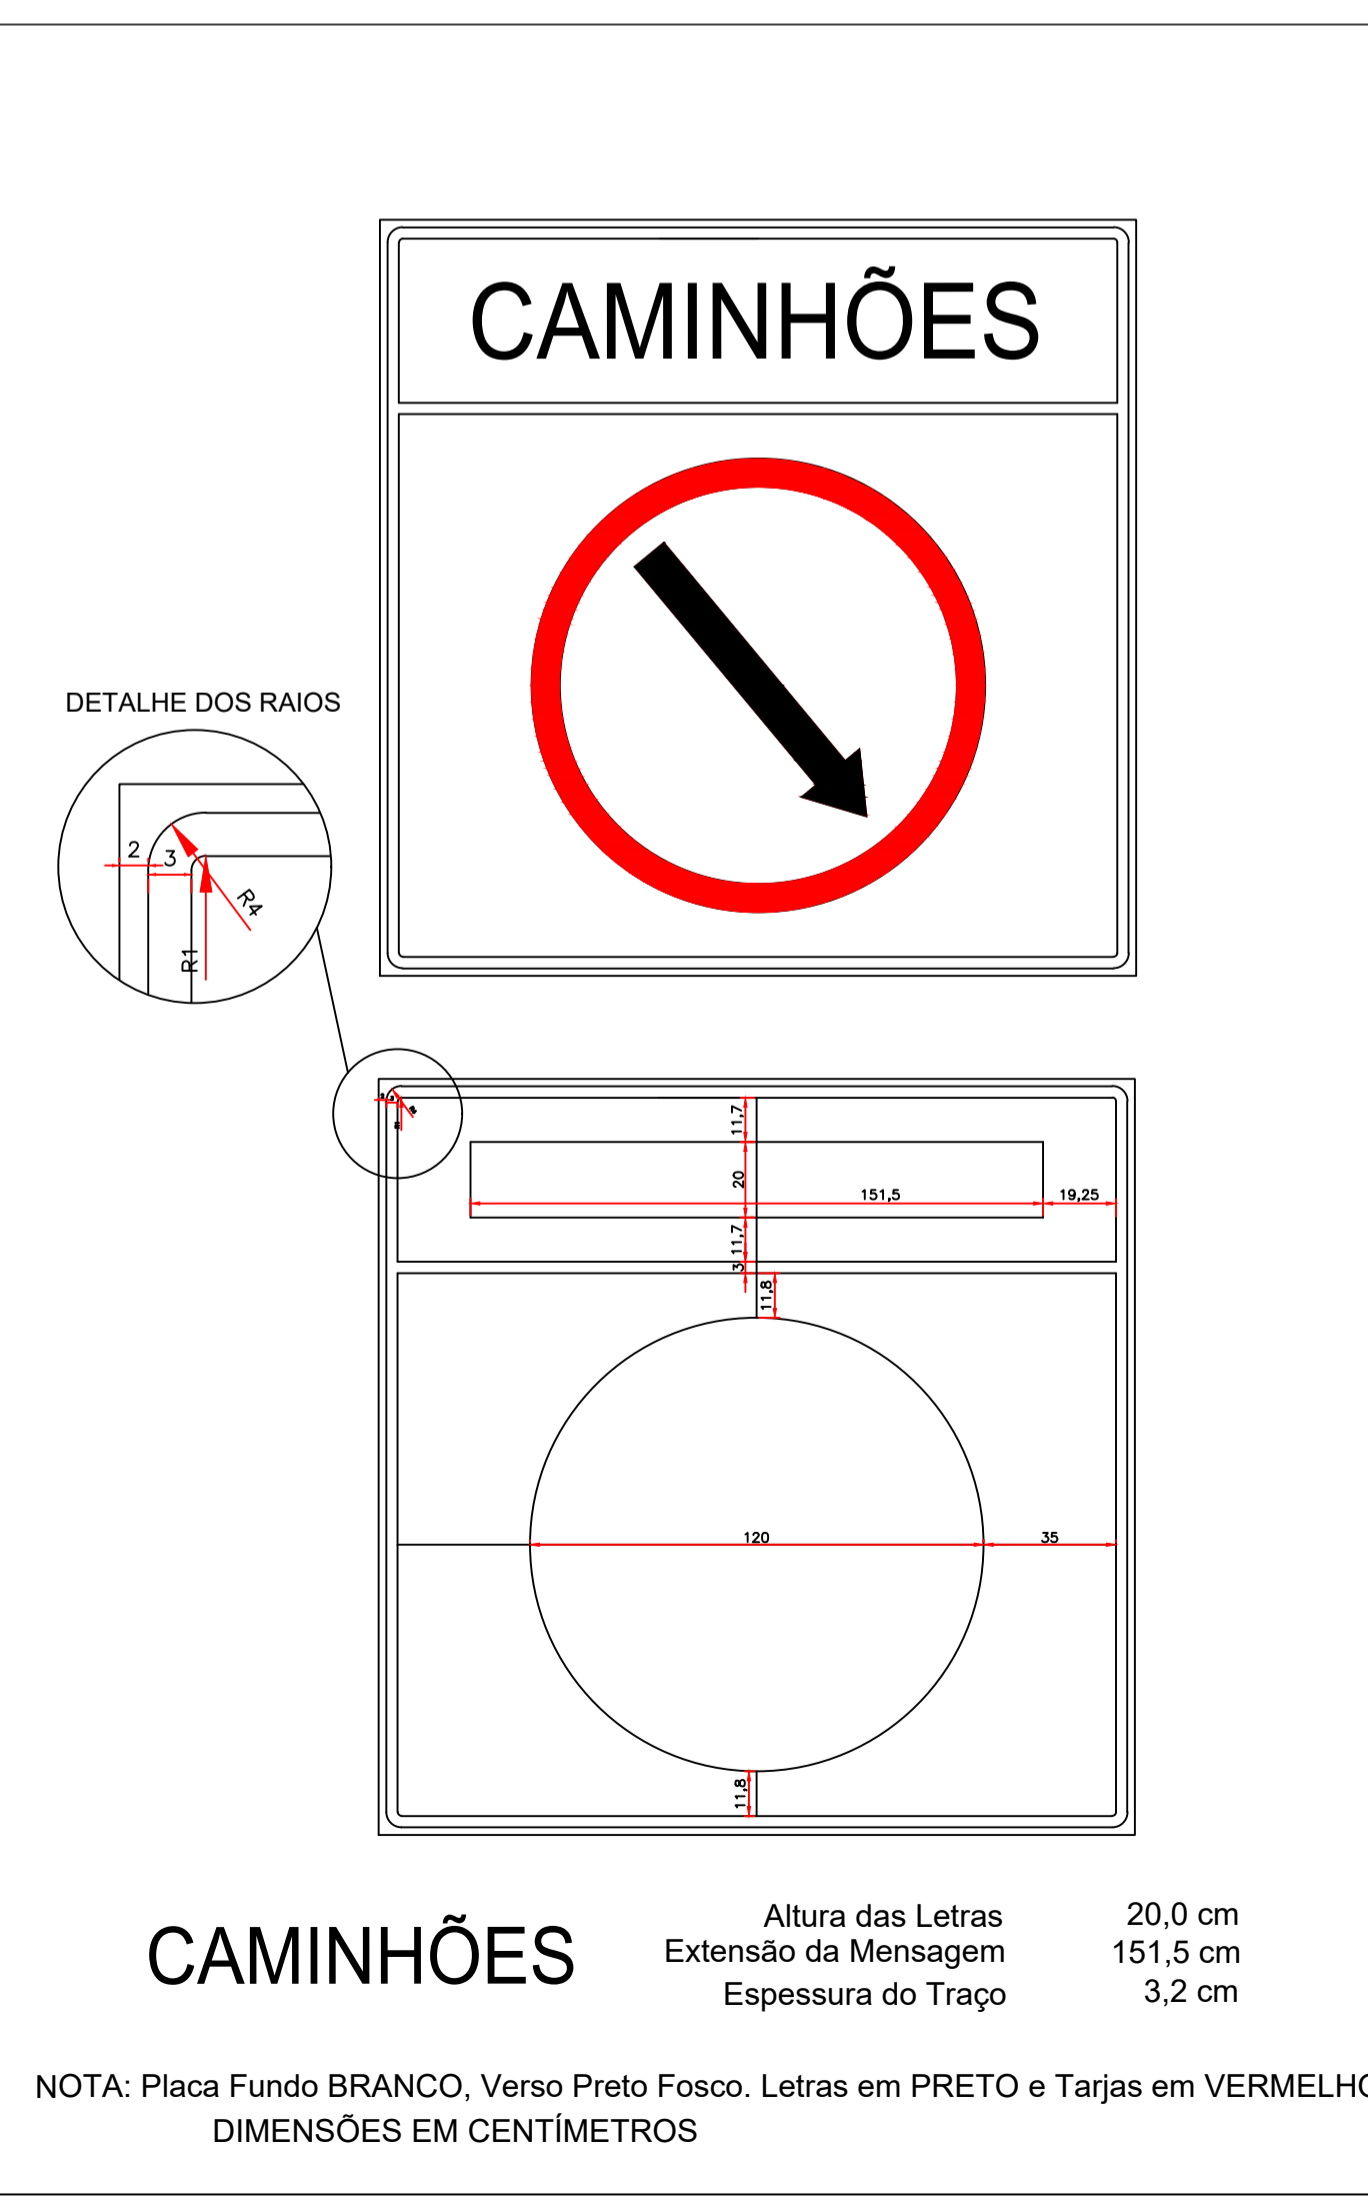

GOVERNO DO ESTADO DO PARÁ
SECRETARIA DE ESTADO DE TRANSPORTES

BALANÇA - ACARÁ

Referência: PA-252 TRECHO: ACARÁ - MOJU, LOTE 01

Conteúdo: SINALIZAÇÃO

Resp. Técnico	Projetista	PROJETO EXECUTIVO
ENG.	Desenhado AutoCad - r19	
Documento n° / Arquivo Digital	Folha	01/01
Escola	Data 10/12/19	