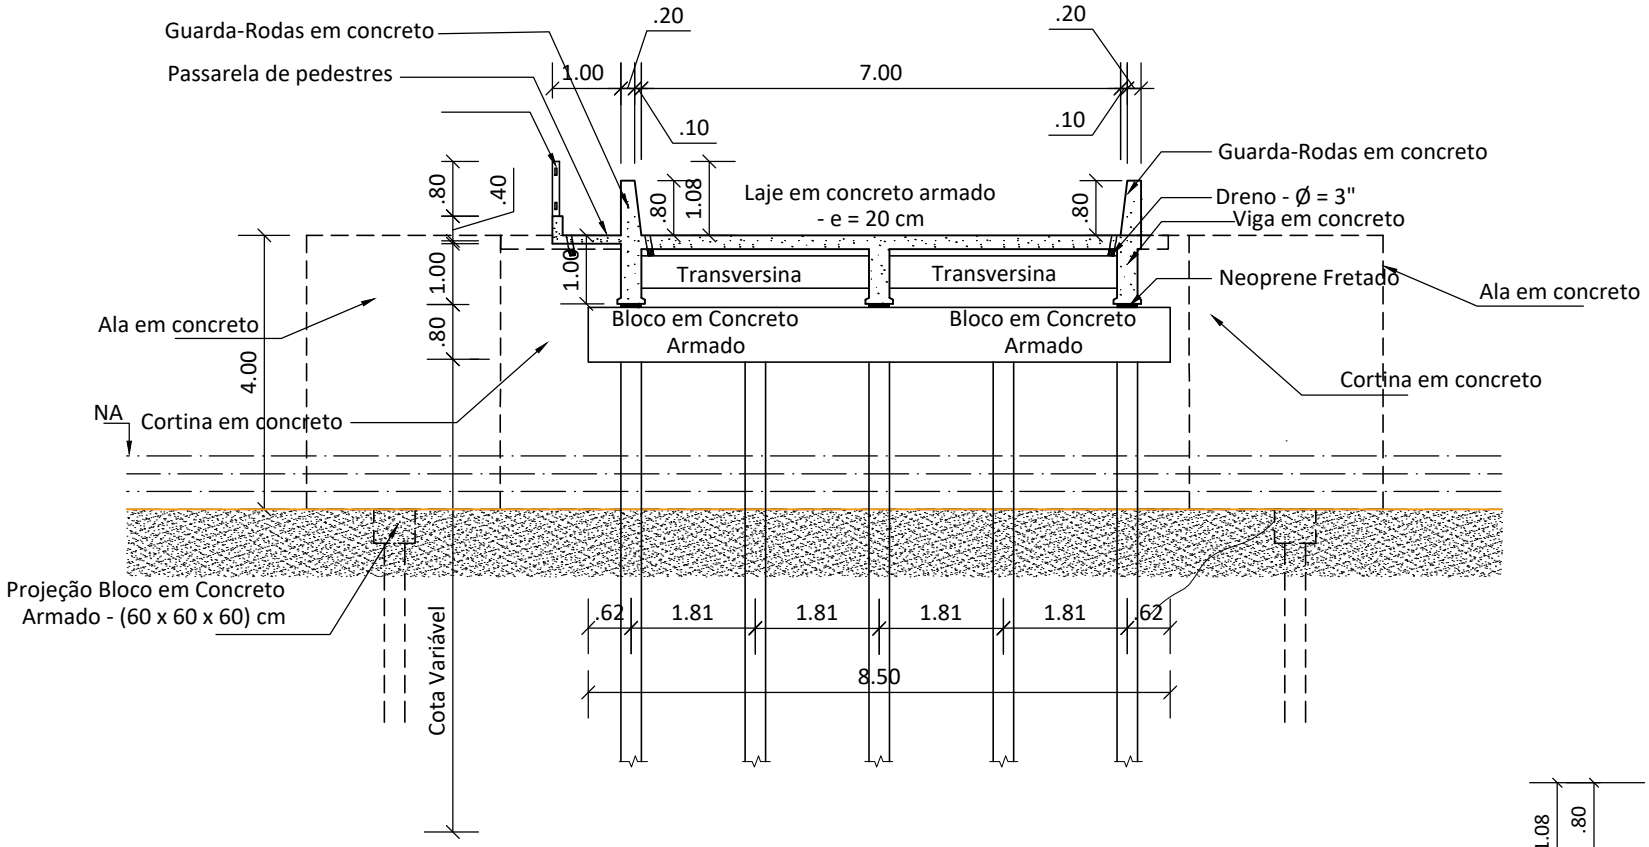

SEÇÃO 02 - TRANSVERSAL

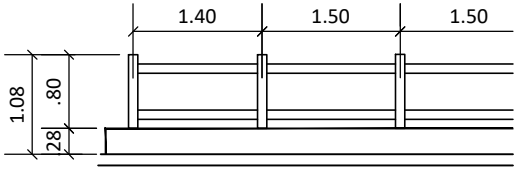

GUARDA - CORPO

GOVERNO DO ESTADO DO PARÁ
SECRETARIA DE ESTADO DE TRANSPORTES
DIRETORIA TÉCNICA DE TRANSPORTES

SETRAN

CONSTRUÇÃO DE PONTE DE CONCRETO - COMPRIMENTO 12,00 METROS

DIMENSÕES: (12,00 m x 8,60m) x 4,00m	LOCAL: MUNICÍPIO DE BREJO GRANDE DO ARAGUAIA - 2º NR REGIÃO CARAJÁS - PA-461 PONTE SOBRE IGARAPÉ GROTÃO DO ALBINO.	CONTEÚDO: SEÇÃO 02 - TRANSVERSAL	ESCALA
DATA: OUT / 2019			PRANCHA: SIT. ATUAL 03/03
VERSÃO: V-01	TÉCNICO RESPONSÁVEL		
OPER. CAD: VAGNER MOREIRA			

F - A4