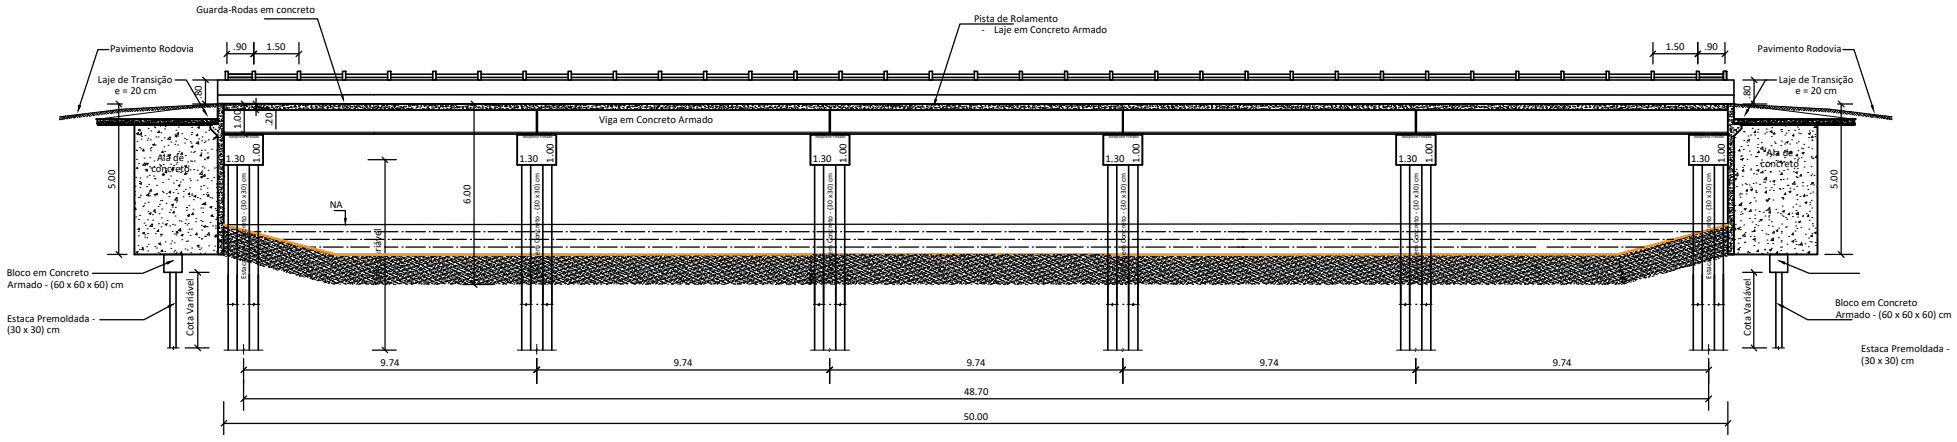

SEÇÃO 01 - LONGITUDINAL

GOVERNO DO ESTADO DO PARÁ
SECRETARIA DE ESTADO DE TRANSPORTES
DIRETORIA TÉCNICA DE TRANSPORTES

CONSTRUÇÃO DE PONTE DE CONCRETO - COMPRIMENTO 50,00 METROS

SETRAN

DIMENSÕES (50,00 m x 6,00m) x 5,00m	LOCAL **MUNICÍPIO DE SÃO DOMINGOS DO ARAGUAIA - 5º NR REGIÃO DO CARAJÁS - VICINAL SÃO BENEDITO/BR-230 PONTE SOBRE RIO PATUÁ .**	CONTEÚDO	ESCALA
DATA OUT / 2019		SEÇÃO 01 - LONGITUDINAL	PRANCHA **SIT. ATUAL** **02/03**
VERSÃO V-01	TÉCNICO RESPONSÁVEL		
OPER. CAD VAGNER MOREIRA			

F - A4