


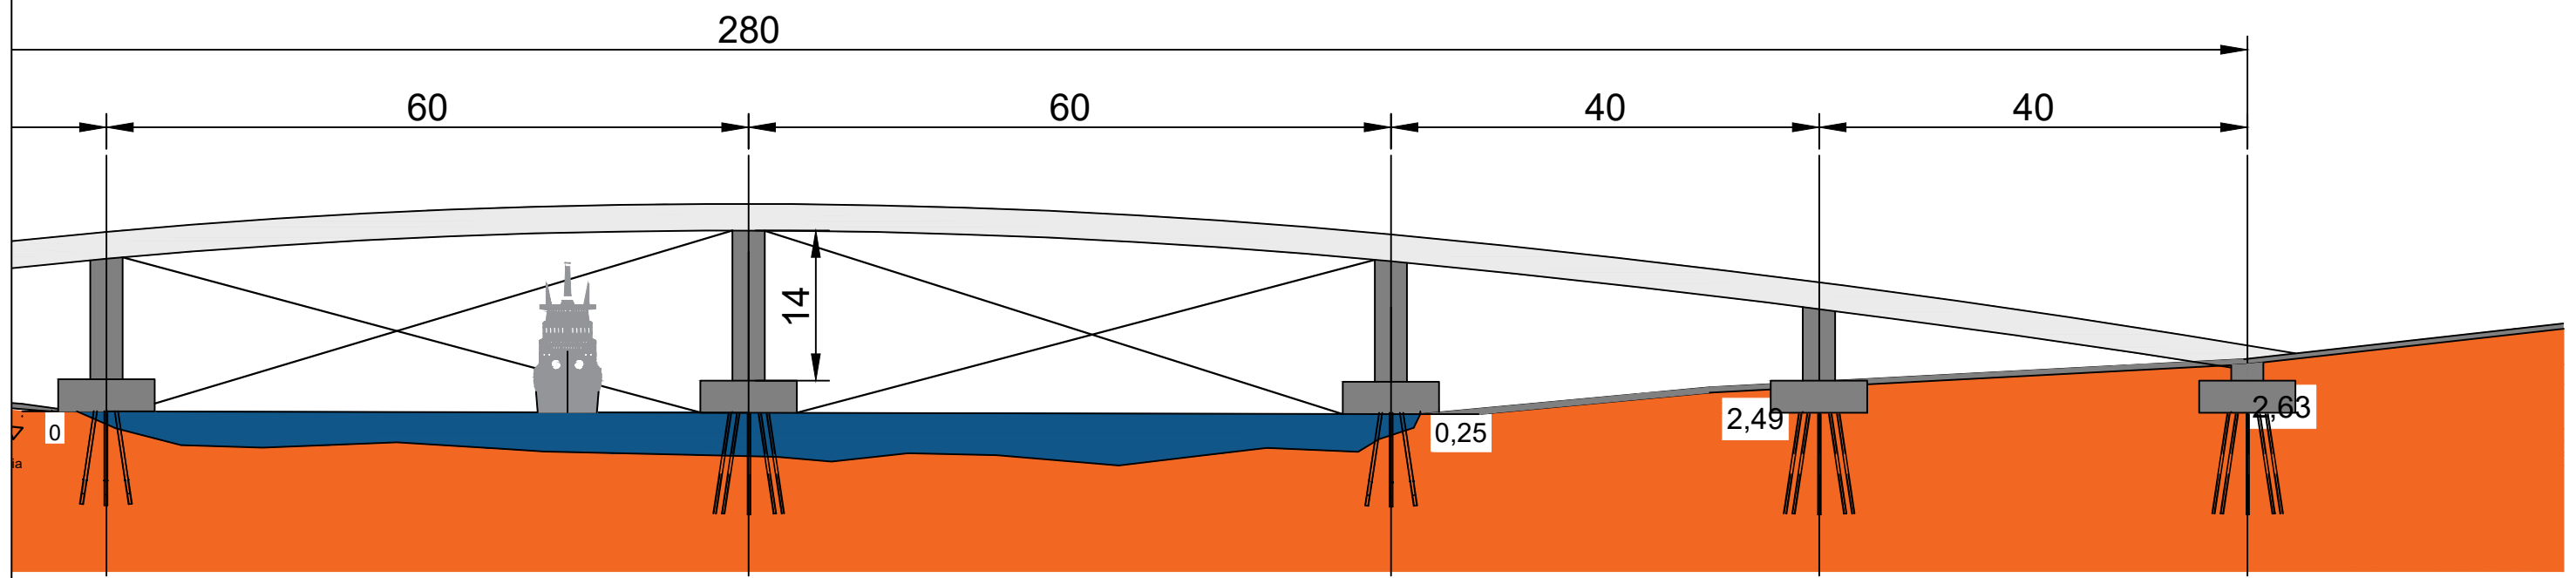

PONTE SOBRE O RIO ALTO ACARÁ  
CORTE LONGITUDINAL



	<b>GOVERNO DO ESTADO DO PARÁ</b> <b>SECRETARIA DE ESTADO DE TRANSPORTES</b> <b>DIRETORIA TÉCNICA DE TRANSPORTES</b>			
	<b>CONSTRUÇÃO DE PONTE MISTA (CONCRETO E AÇO) - 280,00 m x 10,00 m</b>			
	DIMENSÕES (280,00 m x 10,00m)	LOCAL <b>MUNICÍPIO DE ACARÁ - 7º NR</b> <b>REGIÃO INTEGRAÇÃO RIO CAPIM</b> <b>PA-256 SOBRE RIO ALTO ACARÁ</b>		CONTEÚDO <b>SEÇÃO 01 - LONGITUDINAL</b> <b>MARGEM ESQUERDA</b>
	DATA 07/2020 VERSÃO V-01 OPER. CAD VAGNER MOREIRA	TÉCNICO RESPONSÁVEL _____		ESCALA INDICADAS PRANCHA <b>SIT. ATUAL</b> <b>01/03</b>