


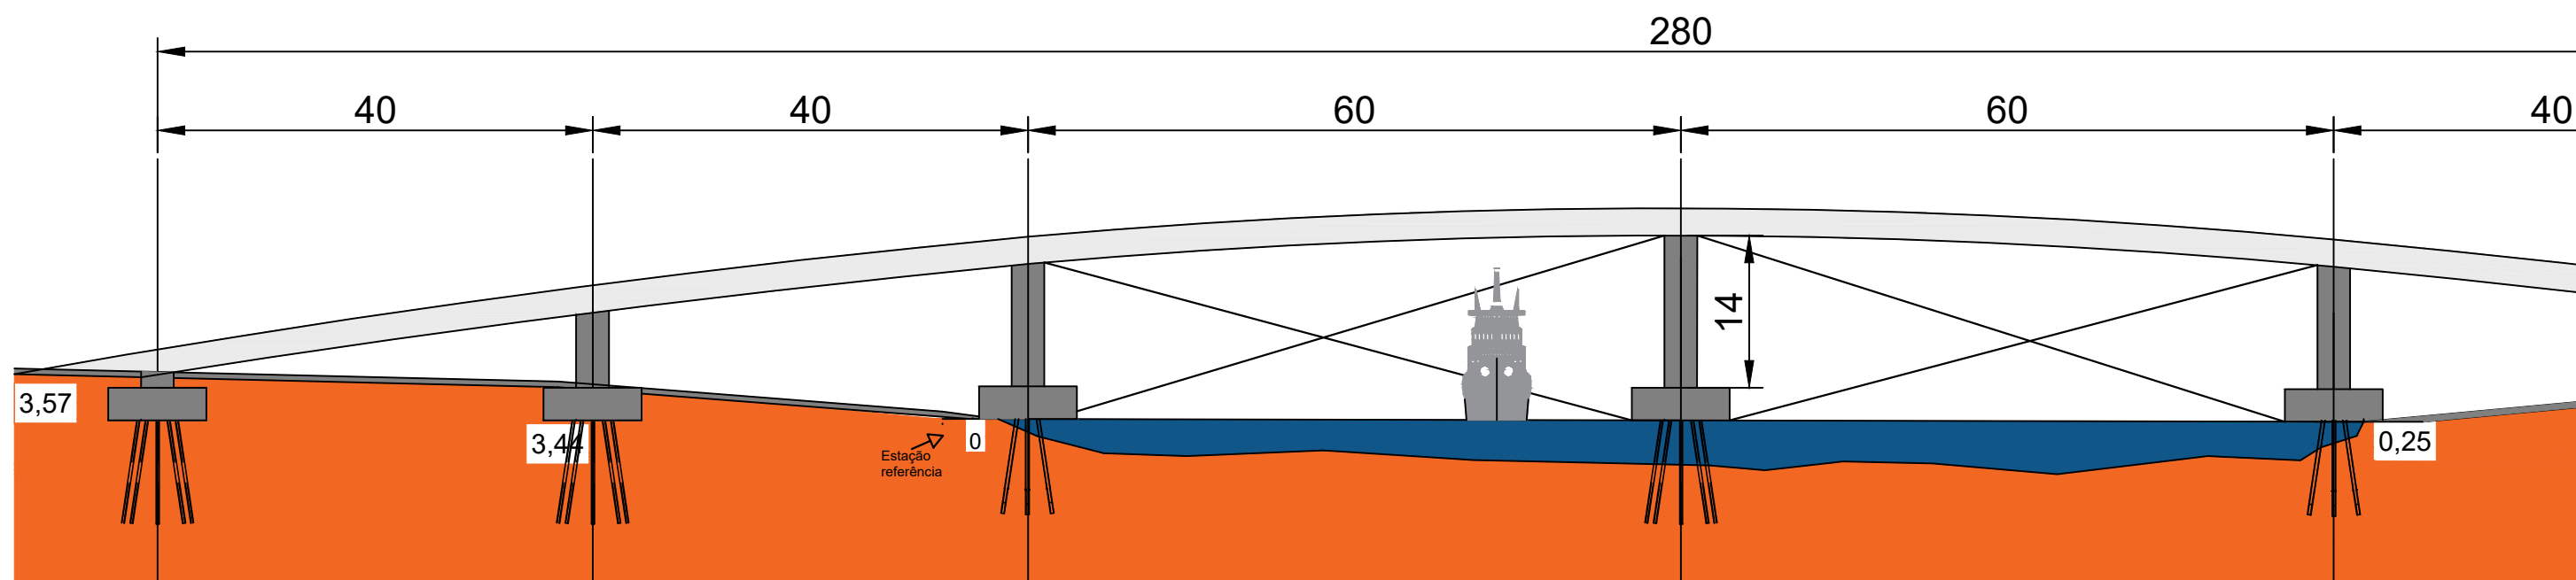

PONTE SOBRE O RIO ALTO ACARÁ
CORTE LONGITUDINAL



PONTE SOBRE O RIO ALTO ACARÁ
CORTE LONGITUDINAL

	GOVERNO DO ESTADO DO PARÁ SECRETARIA DE ESTADO DE TRANSPORTES DIRETORIA TÉCNICA DE TRANSPORTES		
	CONSTRUÇÃO DE PONTE MISTA (CONCRETO E AÇO) - 280,00 m x 10,00 m		
DIMENSÕES (280,00 m x 10,00m)	LOCAL MUNICÍPIO DE ACARÁ - 7º NR REGIÃO INTEGRAÇÃO RIO CAPIM PA-256 SOBRE RIO ALTO ACARÁ TÉCNICO RESPONSÁVEL	CONTEÚDO SEÇÃO 01 - LONGITUDINAL MARGEM DIREITA	ESCALA INDICADAS PRANCHA SIT. ATUAL 02/03
DATA 07/2020	OPER. CAD VAGNER MOREIRA		
VERSÃO V-01			