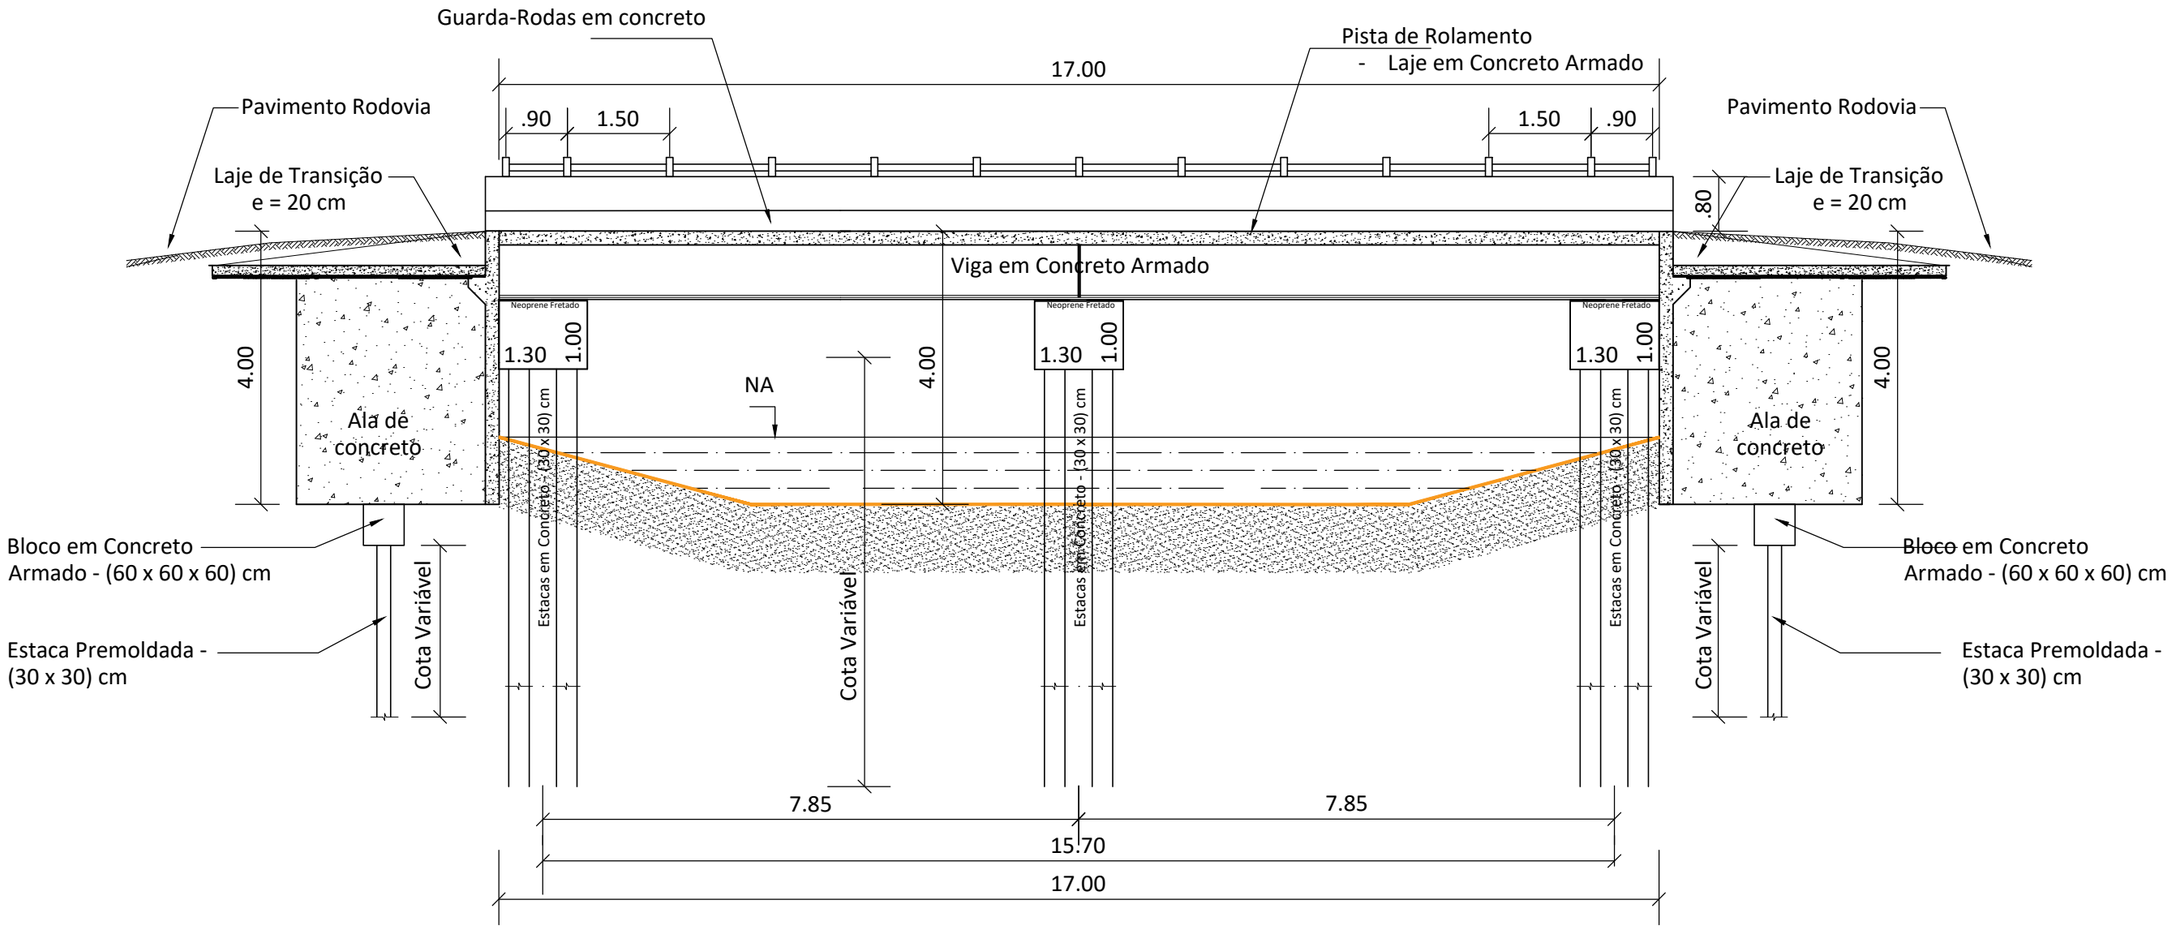

SEÇÃO 01 - LONGITUDINAL

GOVERNO DO ESTADO DO PARÁ
SECRETARIA DE ESTADO DE TRANSPORTES
DIRETORIA TÉCNICA DE TRANSPORTES

CONSTRUÇÃO DE PONTE DE CONCRETO - COMPRIMENTO 17,00 METROS

SETRAN

DIMENSÕES (17,00 m x 8,60m) x 4,00m	LOCAL **MUNICÍPIO DE TOMÉ AÇÚ - 7º NR** **REGIÃO DO RIO CAPIM - PA-256** **PONTE SOBRE O IGARAPÉ QUEROSENE.**	CONTEÚDO	ESCALA INDICADAS
DATA OUT / 2019			PRANCHA
VERSÃO V-01	TÉCNICO RESPONSÁVEL	SEÇÃO 01 - LONGITUDINAL	**SIT. ATUAL** **02/03**
OPER. CAD VAGNER MOREIRA			

F - A4