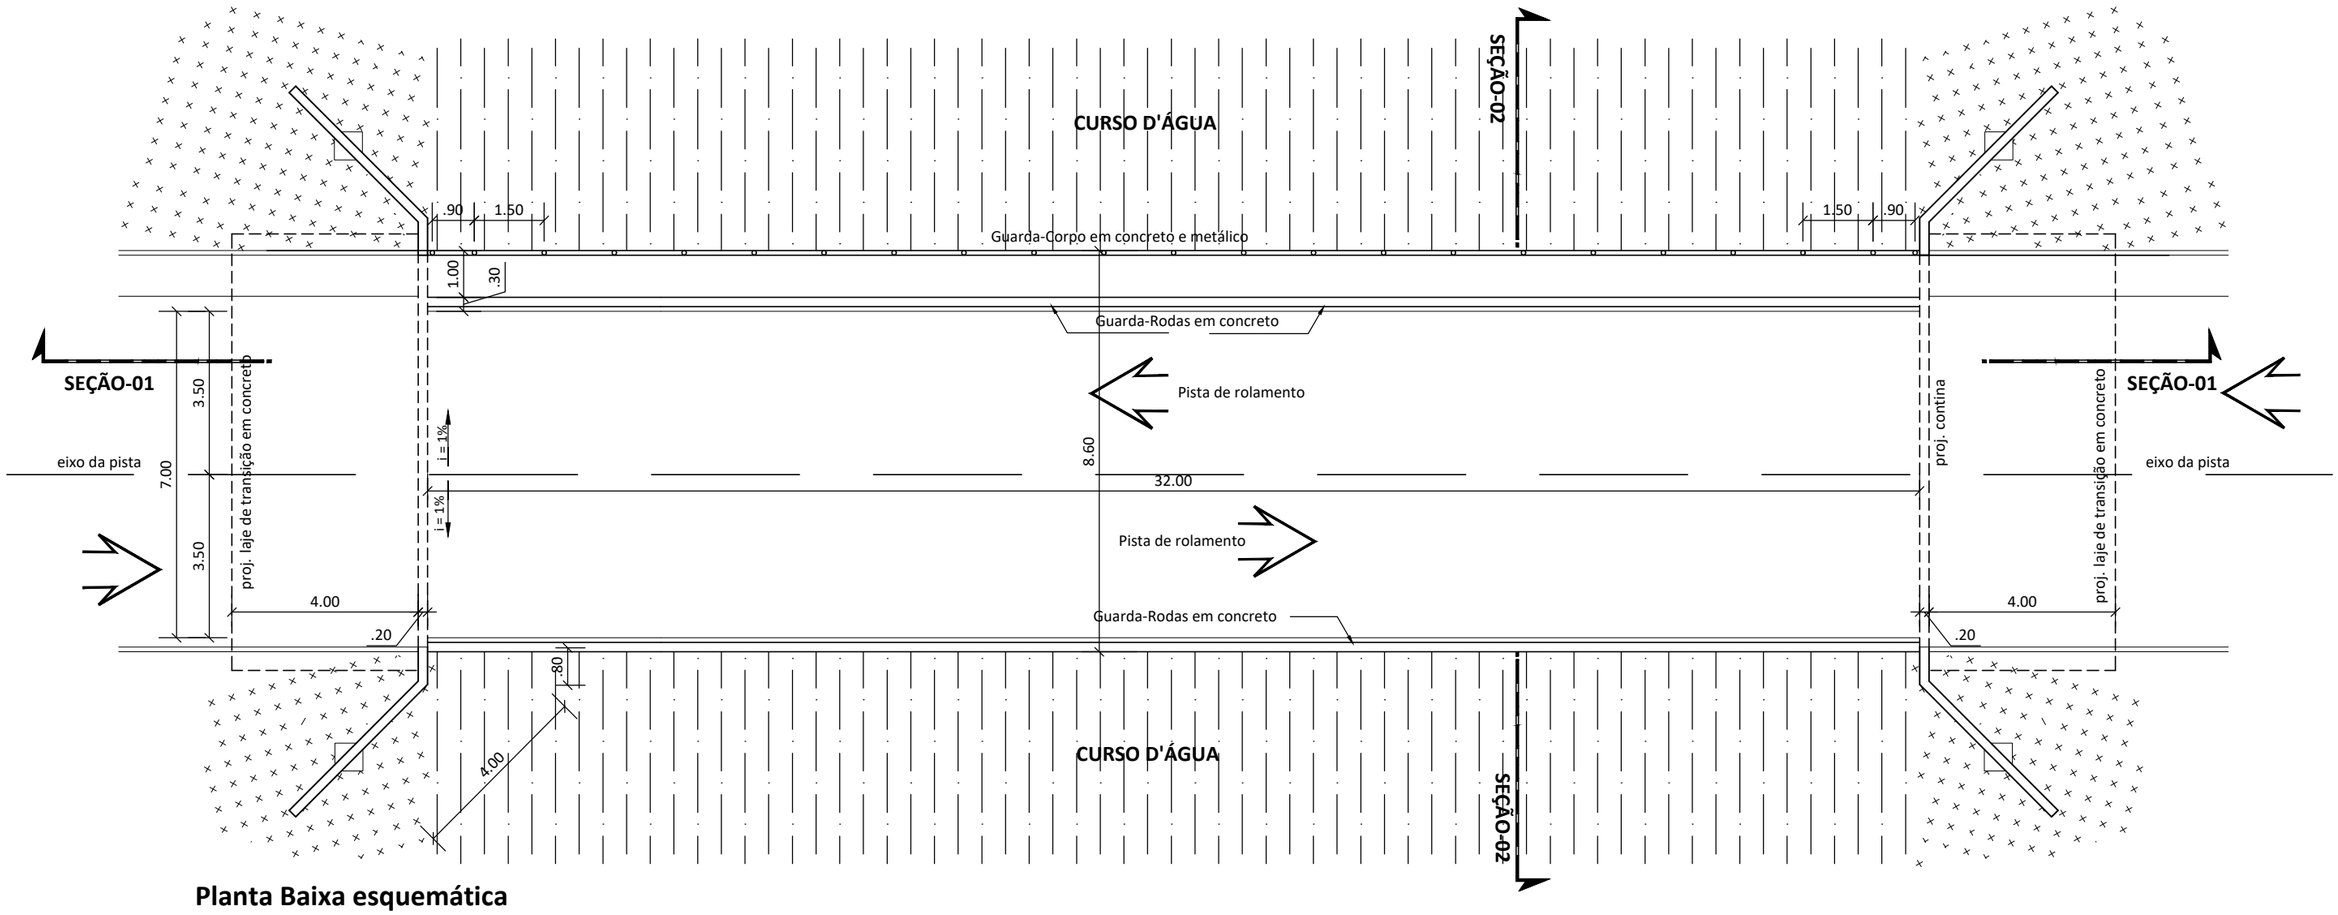

Planta Baixa esquemática

GOVERNO DO ESTADO DO PARÁ
SECRETARIA DE ESTADO DE TRANSPORTES
DIRETORIA TÉCNICA DE TRANSPORTES

CONSTRUÇÃO DE PONTE DE CONCRETO - COMPRIMENTO 32,00 METROS

SETRAN

DIMENSÕES (32,00 m x 8,60m) x 5,00m	LOCAL **MUNICÍPIO DE TOMÉ-AÇÚ - 7º NR** **REGIÃO DO RIO CAPIM - PA-256** **PONTE SOBRE O IGARAPÉ TIMBOTEUA .**	CONTEÚDO **Planta Baixa esquemática**	ESCALA
DATA OUT / 2019			PRANCHA **SIT. ATUAL** **01/03**
VERSÃO V-01	TÉCNICO RESPONSÁVEL		
OPER. CAD VAGNER MOREIRA			

F - A4