


# SEÇÃO 02 - TRANSVERSAL

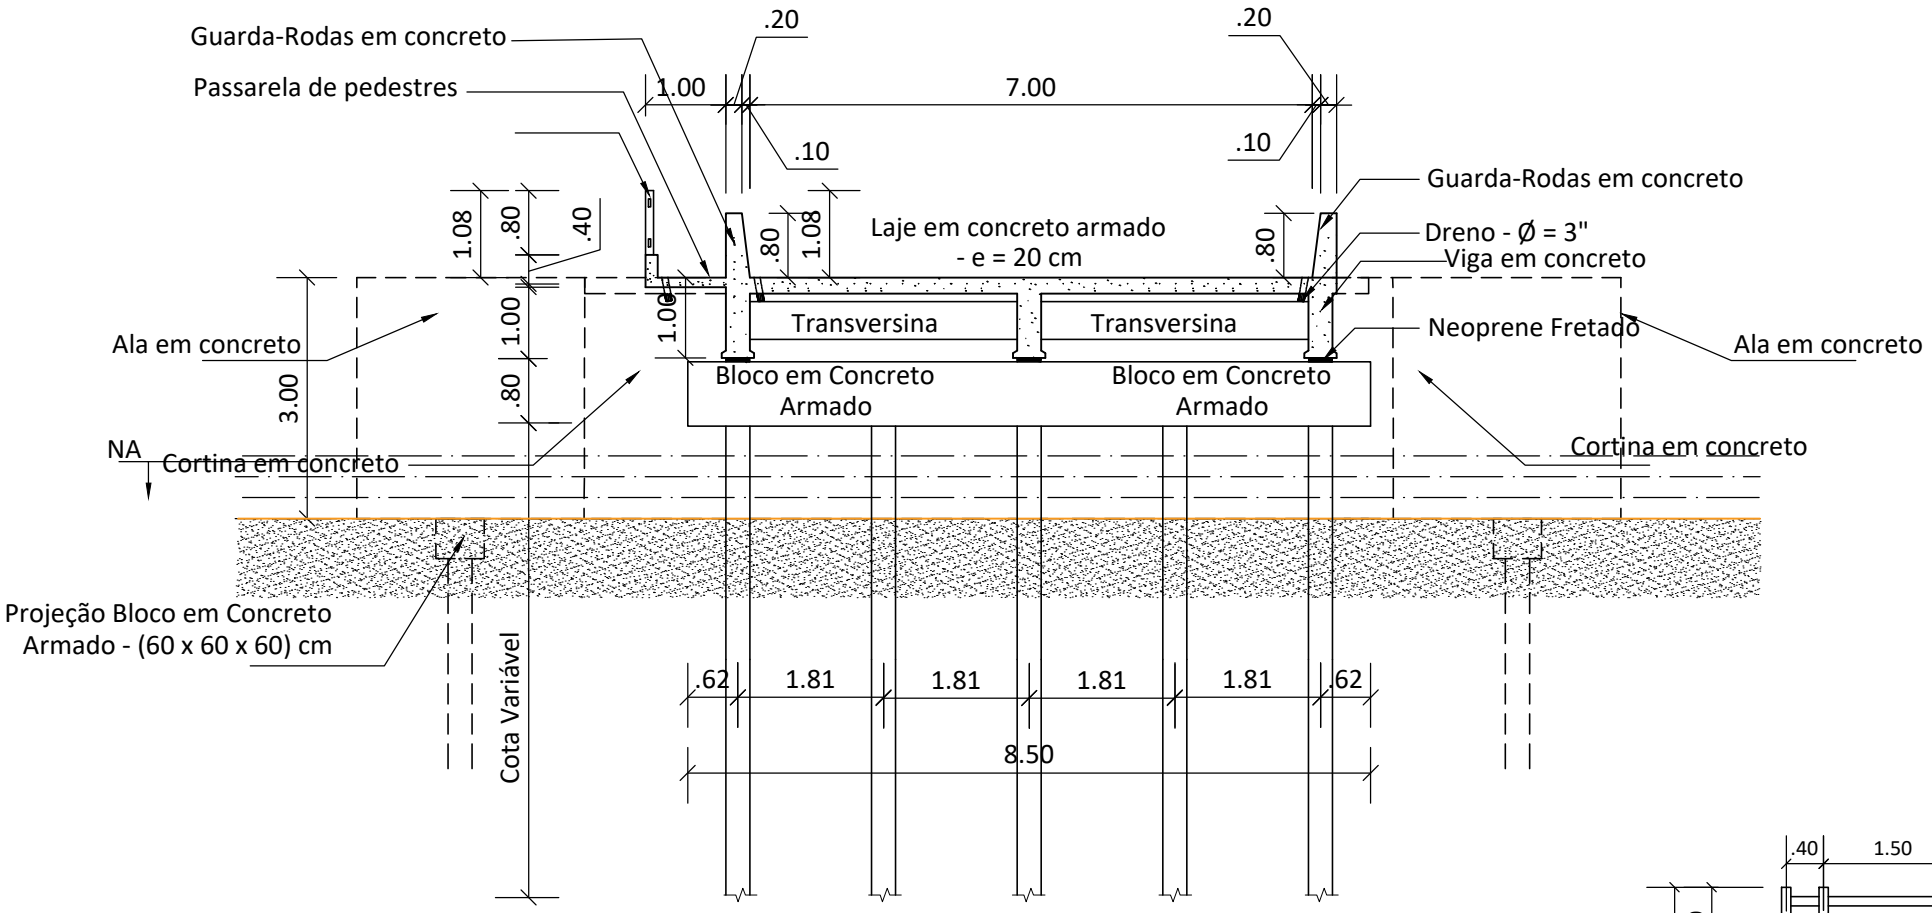


GUARDA - CORPO

**GOVERNO DO ESTADO DO PARÁ**
**SECRETARIA DE ESTADO DE TRANSPORTES**
**DIRETORIA TÉCNICA DE TRANSPORTES**

**CONSTRUÇÃO DE PONTE DE CONCRETO - COMPRIMENTO 10,00 METROS**

**SETRAN**
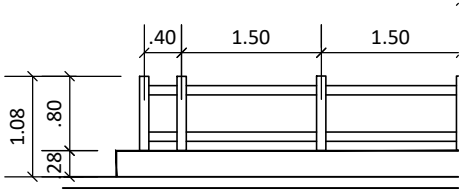
| | | | |
|---|---|---|---|
| DIMENSÕES (10,00 m x 8,60m) x 3,00m | LOCAL: **MUNICÍPIO DE ACARÁ - 7ª NR**<br>**REGIÃO TOCANTINS - PA-256**<br>**PONTE SOBRE RIO URUCURÉ I** | CONTEÚDO: SEÇÃO 02 - TRANSVERSAL | ESCALA |
| DATA: OUT / 2019 | | | PRANCHA: **SIT. ATUAL 03/03** |
| VERSÃO: V-01 | TÉCNICO RESPONSÁVEL: _____ | | |
| OPER. CAD: VAGNER MOREIRA | | | |

F - A4