


Planta Baixa esquemática



SEÇÃO 01 - LONGITUDINAL

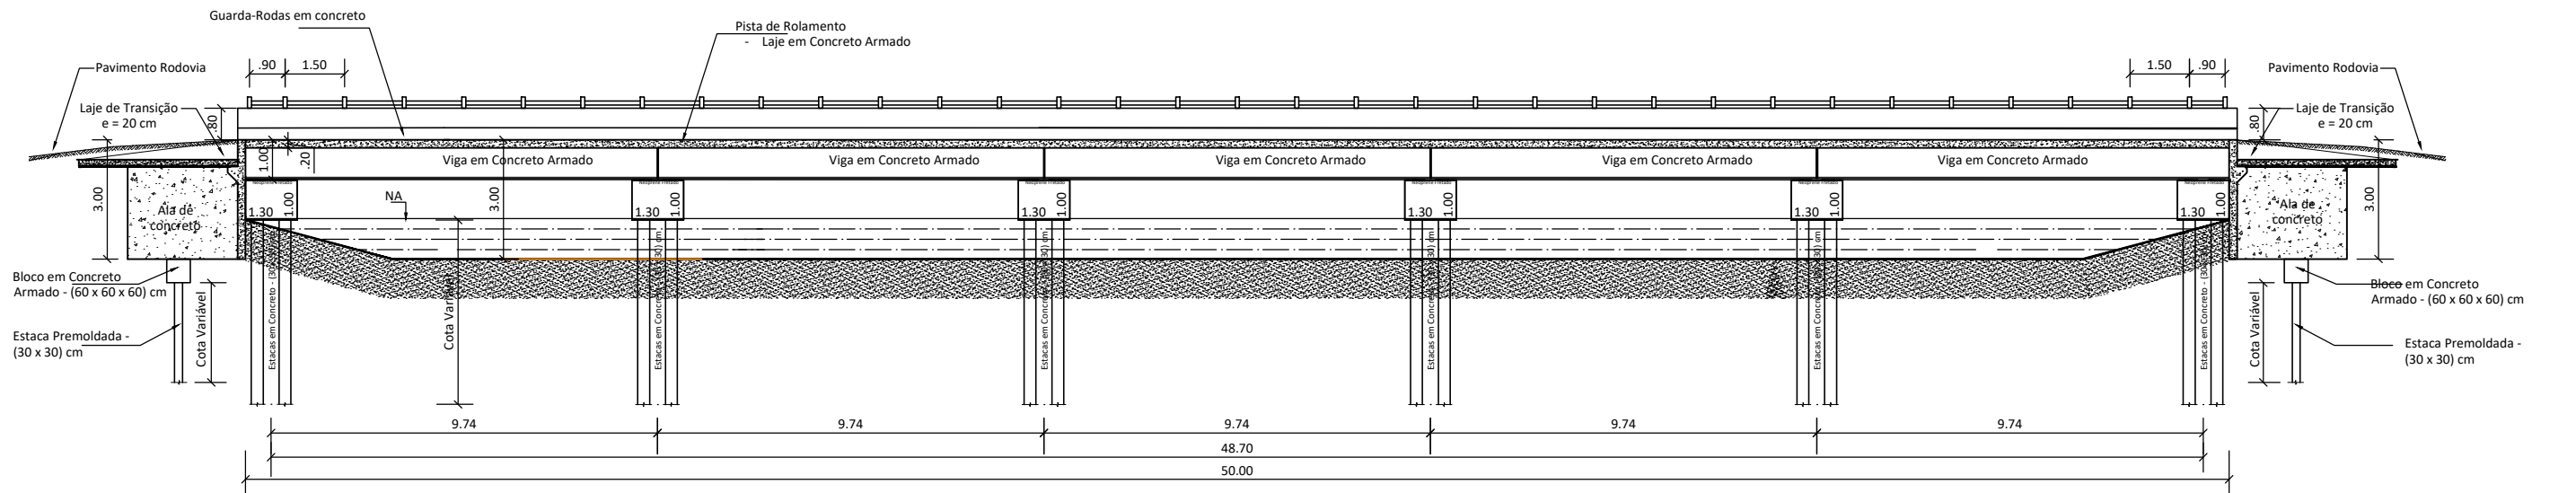

GOVERNO DO ESTADO DO PARÁ
SECRETARIA DE ESTADO DE TRANSPORTES
DIRETORIA TÉCNICA DE TRANSPORTES



CONSTRUÇÃO DE PONTE DE CONCRETO - COMPRIMENTO 50,00 METROS

DIMENSÕES (50,00 m x 8,60m) x 3,00m
DATA 02/2020
VERSÃO V-01
OPER. CAD VAGNER MOREIRA

LOCAL MUNICÍPIO DE TOMÉ AÇÚ - 7º NR. REGIÃO DO RIO CAPIM, PA-256 KM 41 PONTE SOBRE O RIO PEQUENO.
TÉCNICO RESPONSÁVEL

CONTEÚDO - PLANTA BAIXA ESQUEMÁTICA - SEÇÃO 01 - LONGITUDINAL

ESCALA PRANCHA SIT. ATUAL 01/02
--