



Planta Baixa esquemática

DETALHE 01 - LAJE DE TRANSIÇÃO E PISTA DE ROLAMENTO

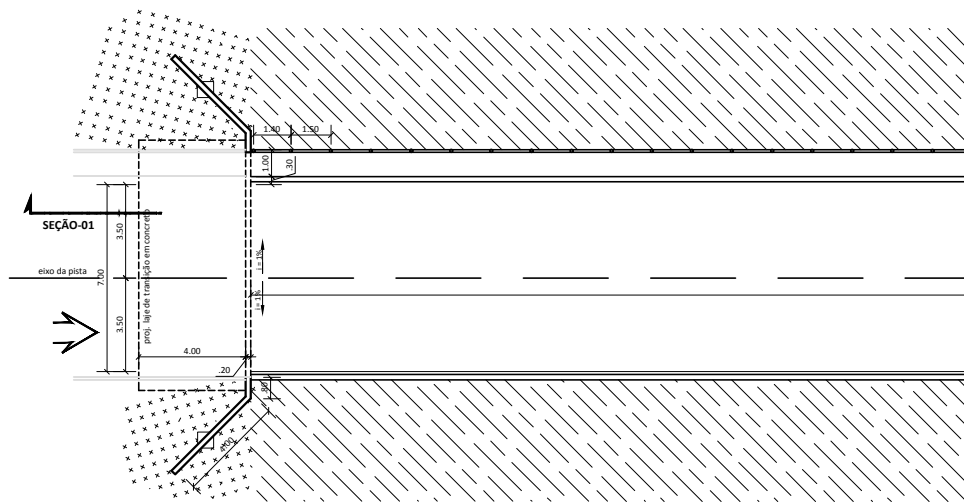

Planta Baixa esquemática

DETALHE 02 - PISTA DE ROLAMENTO E PASSARELA

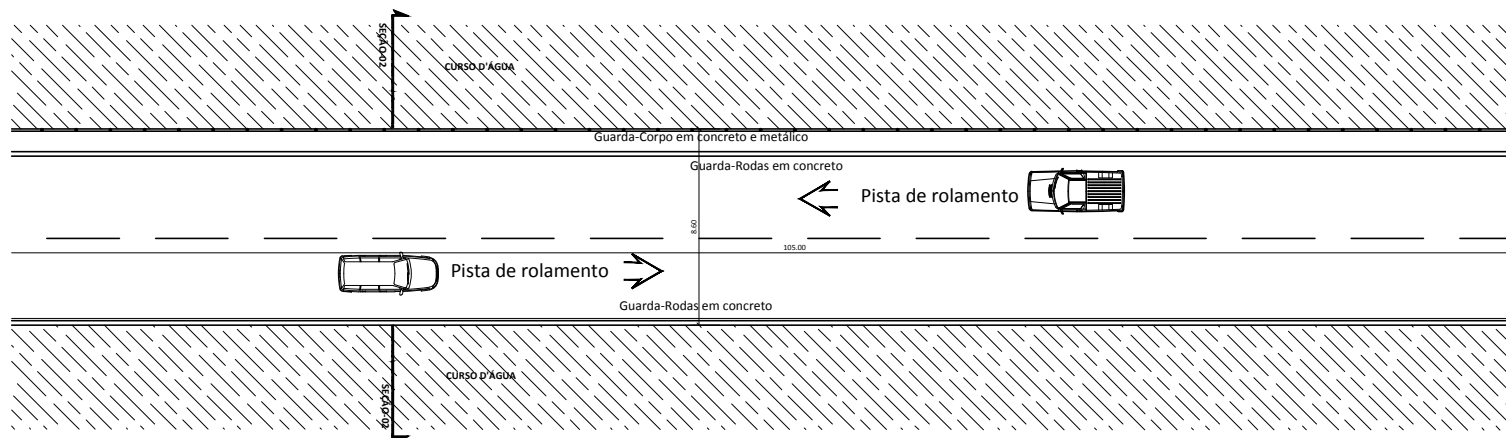

		GOVERNO DO ESTADO DO PARÁ SECRETARIA DE ESTADO DE TRANSPORTES DIRETORIA TÉCNICA DE TRANSPORTES		
		CONSTRUÇÃO DE PONTE DE CONCRETO - COMPRIMENTO 105,00 METROS		
DIMENSÕES (105,00 m x 8,60m) x 6,00m DATA OUT/ 2019 VERSÃO V-01 OPER. CAD VAGNER MOREIRA	LOCAL MUNICÍPIO DE ITAITUBA - 3ª NR REGIÃO DO TAPIAÓS/ VICINAL-TRANSARIMPEIRO PONTE SOBRE O RIO SAMAÚMA .	CONTEÚDO Planta Baixa esquemática	ESCALA PRANCHA SIT. ATUAL 01/03	