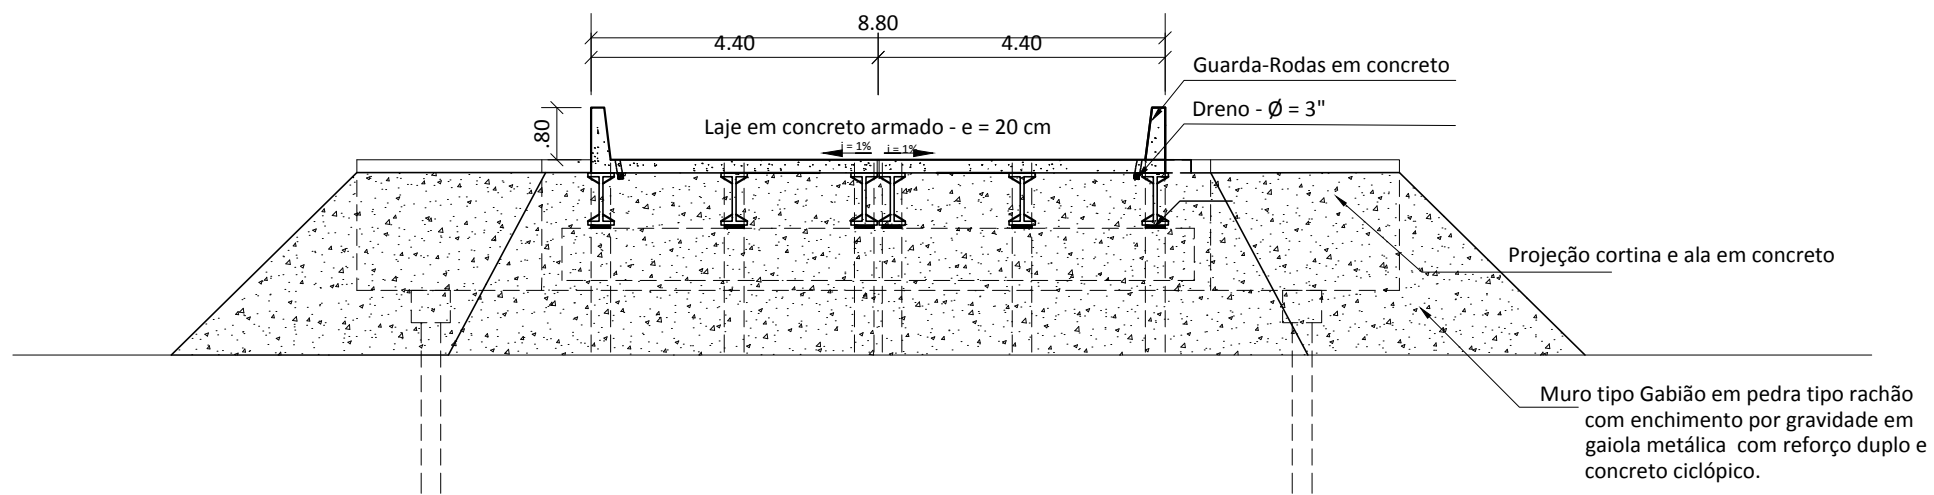

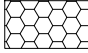
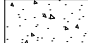




PLANTA BAIXA ESQUEMÁTICA DE IMPLANTAÇÃO DO GABIÃO



**VISTA ESQUEMÁTICA - TRANSVERSAL
MURO TIPO GABIÃO NA CORTINA E ALAS**

MURO DE GABIÃO

-  ENCHIMENTO COM PEDRAS DE MÃO TIPO RACHÃO
-  GAIOLA COM REFORÇO DUPLO DE TELA METÁLICA
-  REVESTIMENTO EM CONCRETO

		GOVERNO DO ESTADO DO PARÁ SECRETARIA DE ESTADO DE TRANSPORTES DIRETORIA TÉCNICA DE TRANSPORTES		
		RECUPERAÇÃO PONTE DE MISTA: 48,00m x 8,80m (RIO FAIZÃO)		
DIMENSÕES (48,00 m x 8,80m)	LOCAL PA-475, PONTE SOBRE O RIO FAIZÃO, A 8,8 KM DO	CONTEÚDO PLANTA BAIXA ESQUEMÁTICA:	ESCALA	04/05 PROJETO: PRANCHA: 03/04
DATA 04/2021	MUNICÍPIO DE TAILÂNDIA - SENTIDO > TAILÂNDIA	GABIÃO		
VERSÃO V-01	TÉCNICO RESPONSÁVEL	VISTA ESQUEMÁTICA:		
OPER. CAD VAGNER MOREIRA		GABIÃO		