




VISTA ESQUEMÁTICA - TRANSVERSAL
MURO TIPO GABIÃO NA CORTINA E ALAS

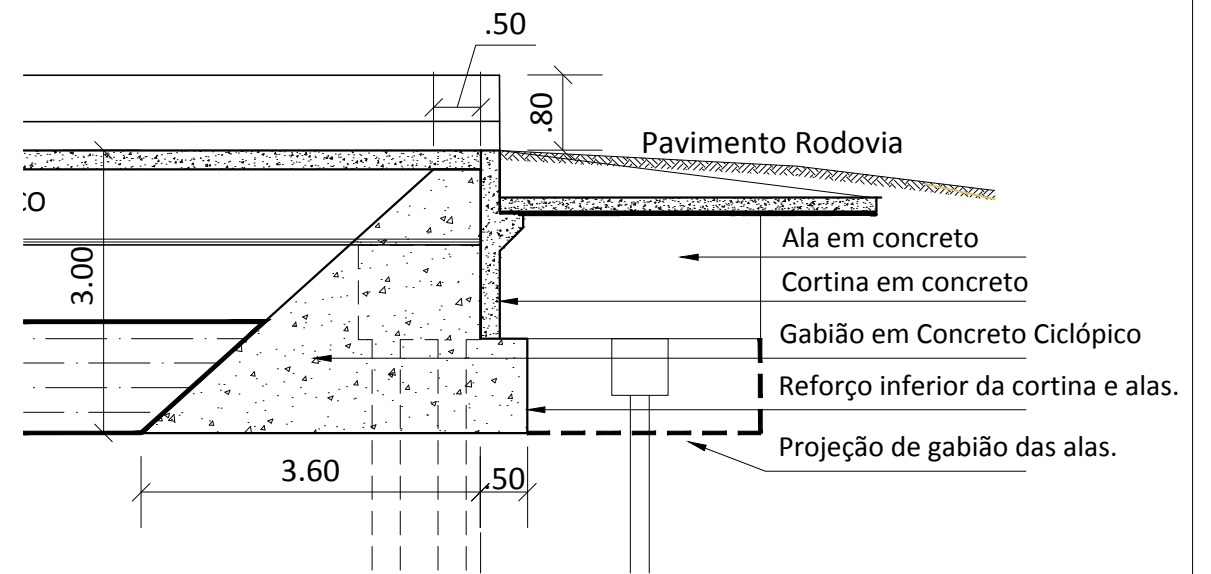

DETALHE-01 - TRANSVERSAL
MURO TIPO GABIÃO NA CORTINA
E ALAS


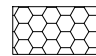
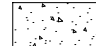


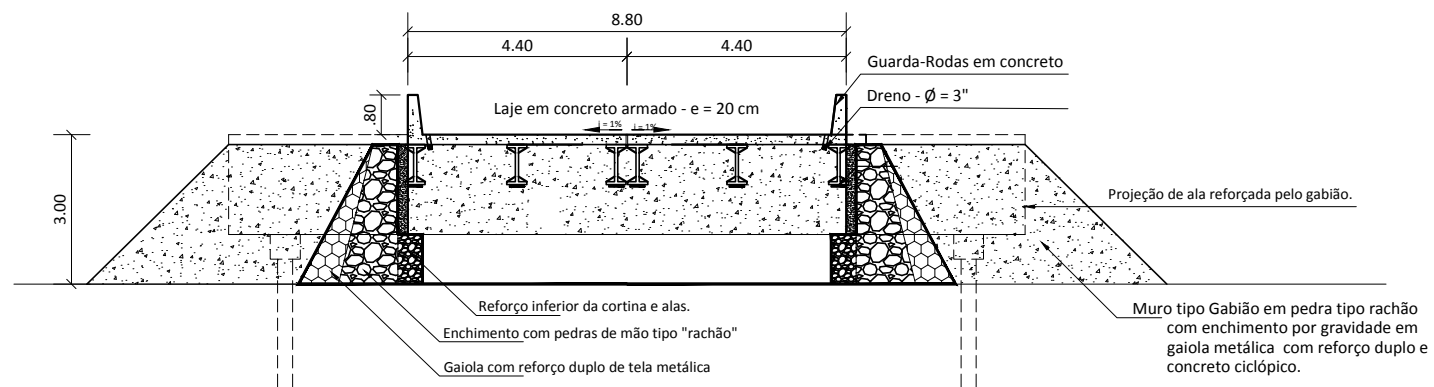

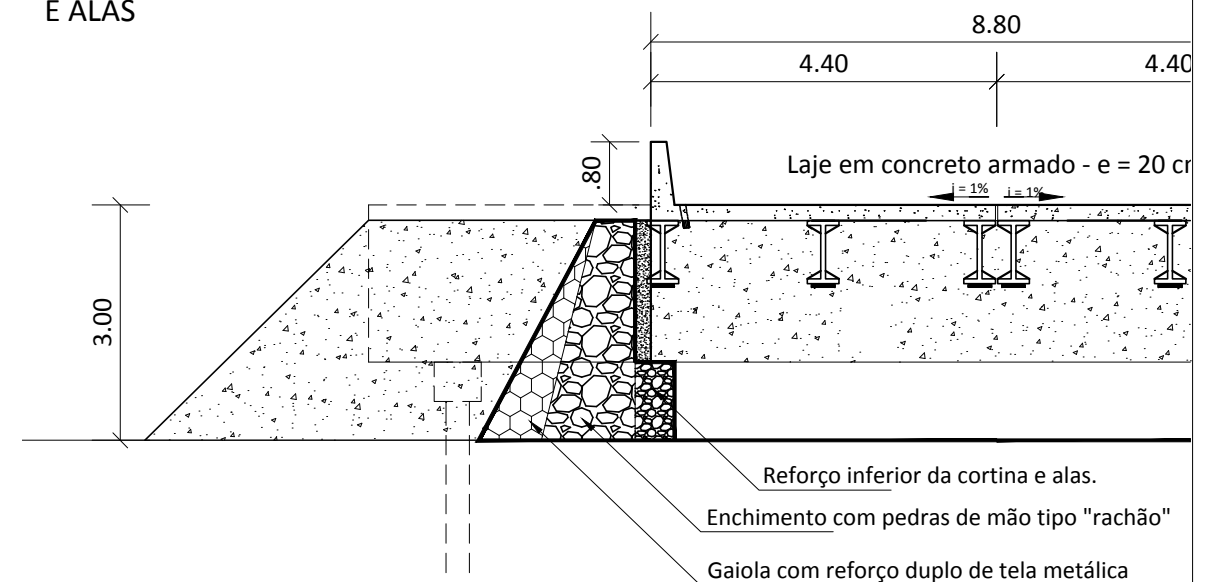CORTE ESQUEMÁTICO - TRANSVERSAL
MURO TIPO GABIÃO NA CORTINA E ALAS



DETALHE-02 - TRANSVERSAL
MURO TIPO GABIÃO NA CORTINA
E ALAS

MURO DE GABIÃO

-  ENCHIMENTO COM PEDRAS DE MÃO TIPO RACHÃO
-  GAIOLA COM REFORÇO DUPLO DE TELA METÁLICA
-  REVESTIMENTO EM CONCRETO

		GOVERNO DO ESTADO DO PARÁ SECRETARIA DE ESTADO DE TRANSPORTES DIRETORIA TÉCNICA DE TRANSPORTES		
		RECUPERAÇÃO PONTE DE MISTA: 48,00m x 8,80m (RIO FAIZÃO)		
DIMENSÕES (48,00 m x 8,80m)	LOCAL PA-475, PONTE SOBRE O RIO FAIZÃO, A 8,8 KM DO	CONTEÚDO VISTA E CORTE ESQUEMÁTICO	ESCALA	
DATA 04/2021	MUNICÍPIO DE TAILÂNDIA - SENTIDO > TAILÂNDIA	TRANSVERSAL: GABIÃO	PROJETO: 04/05	
VERSÃO V-01	TÉCNICO RESPONSÁVEL	DETALHES DE VISTA E CORTE TRANSVERSAL: GABIÃO	PRANCHA: 04/04	
OPER. CAD VAGNER MOREIRA				