


SEÇÃO 01 - LONGITUDINAL  
PONTE SOBRE O RIO SARATEUA

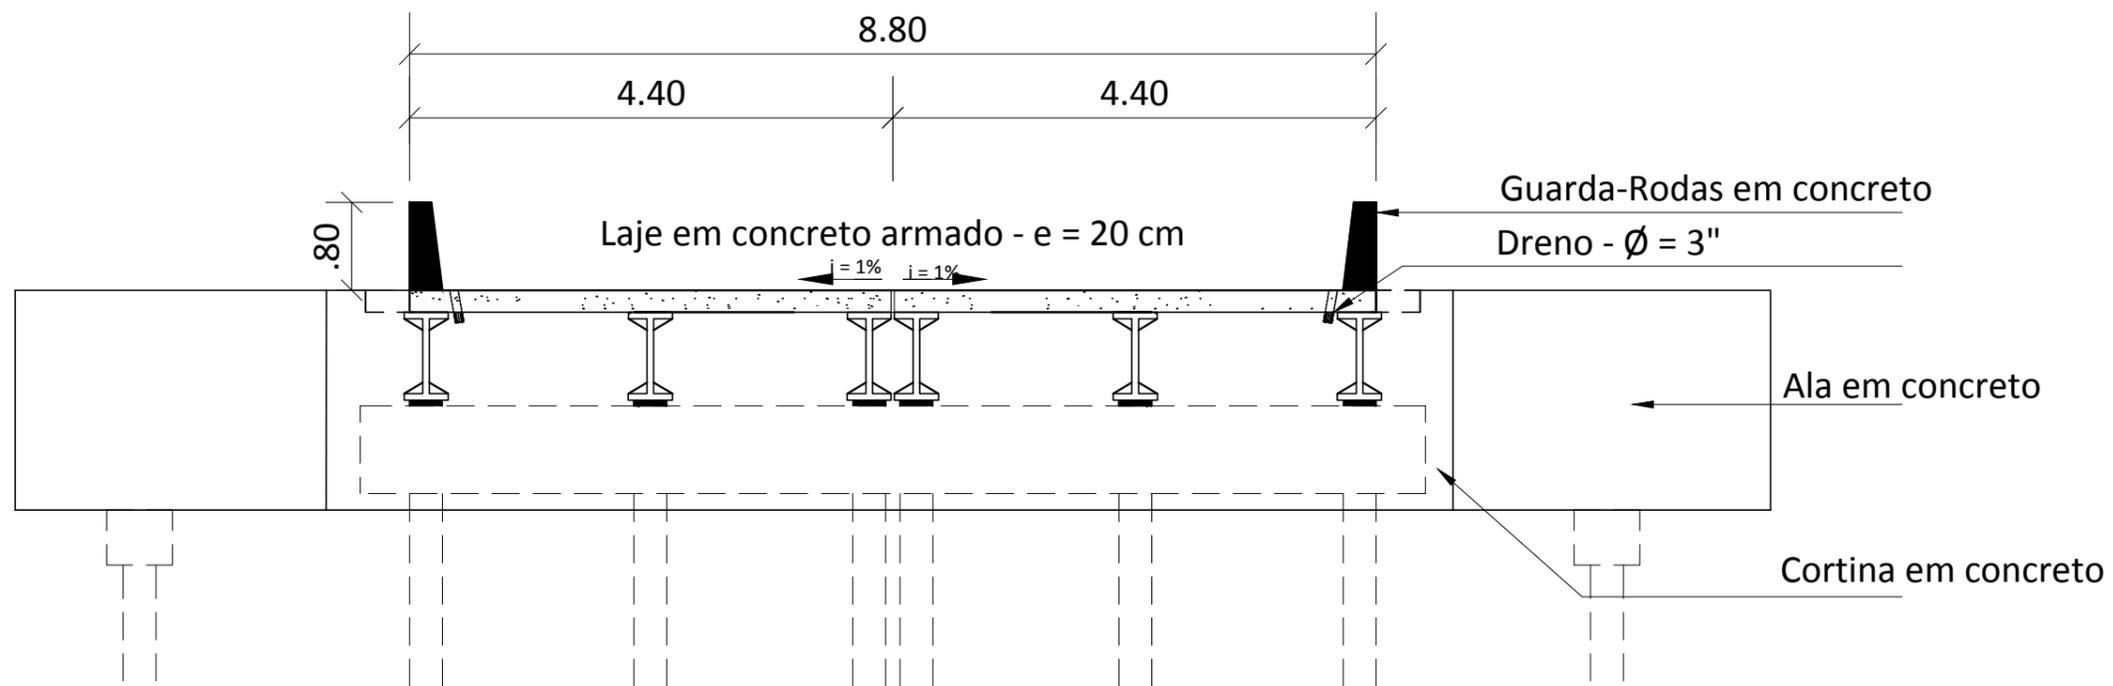

SEÇÃO 01 - LONGITUDINAL  
PONTE SOBRE O RIO SARATEUA

 GOVERNO DO ESTADO DO PARÁ SECRETARIA DE ESTADO DE TRANSPORTES DIRETORIA TÉCNICA DE TRANSPORTES		 SETRAN	
RECUPERAÇÃO PONTE DE MISTA: 21,00m x 8,80m (RIO SARATEUA)			
DIMENSÕES (21,00 m x 8,80m)	LOCAL PA-475, PONTE SOBRE O RIO SARATEUA, A 16,8 KM DO MUNICÍPIO DE TAILÂNDIA - SENTIDO> TAILÂNDIA	CONTEÚDO SEÇÃO 1 - LONGITUDINAL	ESCALA
DATA 04/2021	TÉCNICO RESPONSÁVEL	VISTA ESQUEMÁTICA - TRANSVERSAL	PROJETO: <b>02/05</b>
VERSÃO V-01			PRANCHA: <b>02/04</b>
OPER. CAD VAGNER MOREIRA			