


PLANTA BAIXA ESQUEMÁTICA DE IMPLANTAÇÃO DO GABIÃO

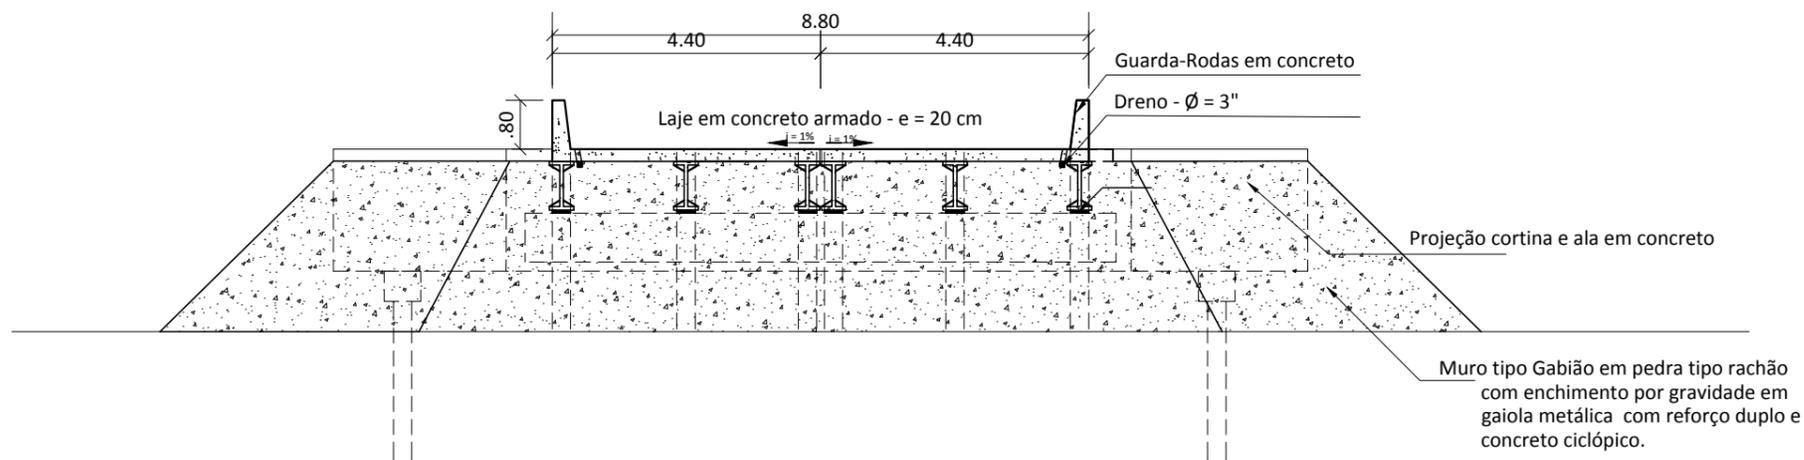

**VISTA ESQUEMÁTICA - TRANSVERSAL
MURO TIPO GABIÃO NA CORTINA E ALAS**

MURO DE GABIÃO

-  ENCHIMENTO COM PEDRAS DE MÃO TIPO RACHÃO
-  GAIOLA COM REFORÇO DUPLO DE TELA METÁLICA
-  REVESTIMENTO EM CONCRETO

		GOVERNO DO ESTADO DO PARÁ SECRETARIA DE ESTADO DE TRANSPORTES DIRETORIA TÉCNICA DE TRANSPORTES		
		RECUPERAÇÃO PONTE DE MISTA: 21,00m x 8,80m (RIO SARATEUA)		
DIMENSÕES (21,00 m x 8,80m)	LOCAL PA-475, PONTE SOBRE O RIO SARATEUA, A 16,8 KM DO MUNICÍPIO DE TAILÂNDIA - SENTIDO> TAILÂNDIA	CONTEÚDO PLANTA BAIXA ESQUEMÁTICA: GABIÃO	ESCALA	PROJETO: 02/05
DATA 04/2021	TÉCNICO RESPONSÁVEL	VISTA ESQUEMÁTICA: GABIÃO	PRANCHA: 03/04	
VERSÃO V-01				
OPER. CAD VAGNER MOREIRA				