


Planta Baixa esquemática

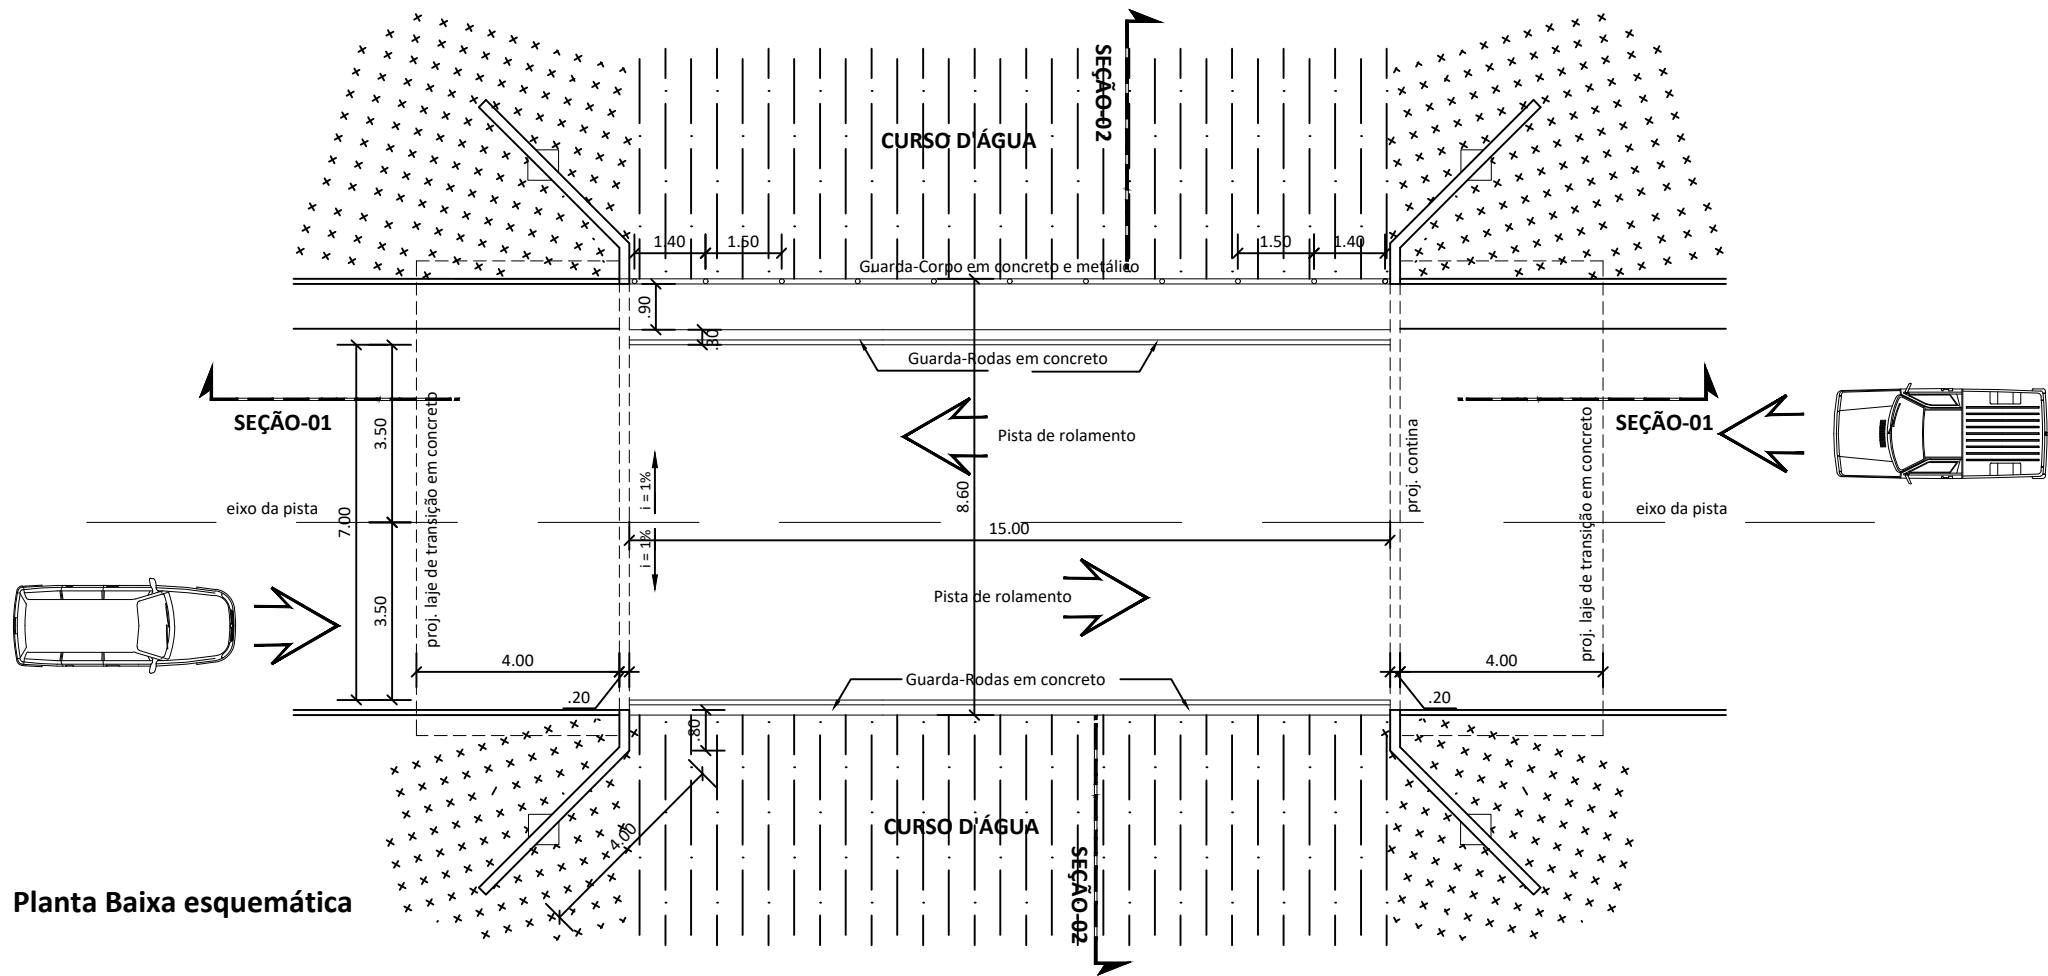

GOVERNO DO ESTADO DO PARÁ  
SECRETARIA DE ESTADO DE TRANSPORTES  
DIRETORIA TÉCNICA DE TRANSPORTES



CONSTRUÇÃO DE PONTE DE CONCRETO - COMPRIMENTO 15,00 METROS

DIMENSÕES  
(15,00 m x 8,60m) x 3,00m  
DATA  
JUNHO / 2020  
VERSÃO  
V-01  
OPER. CAD  
VAGNER MOREIRA

LOCAL  
MUNICÍPIO DE ÓBIDOS - 10ª NR  
REGIÃO DO BAIXO AMAZONAS - PA-254, 39Km de ÓBIDOS  
PONTE SOBRE O IGARAPÉ DO ENCANTADO.

CONTEÚDO

Planta Baixa esquemática

ESCALA  
INDICADAS

PRANCHA

SIT. ATUAL  
01/03