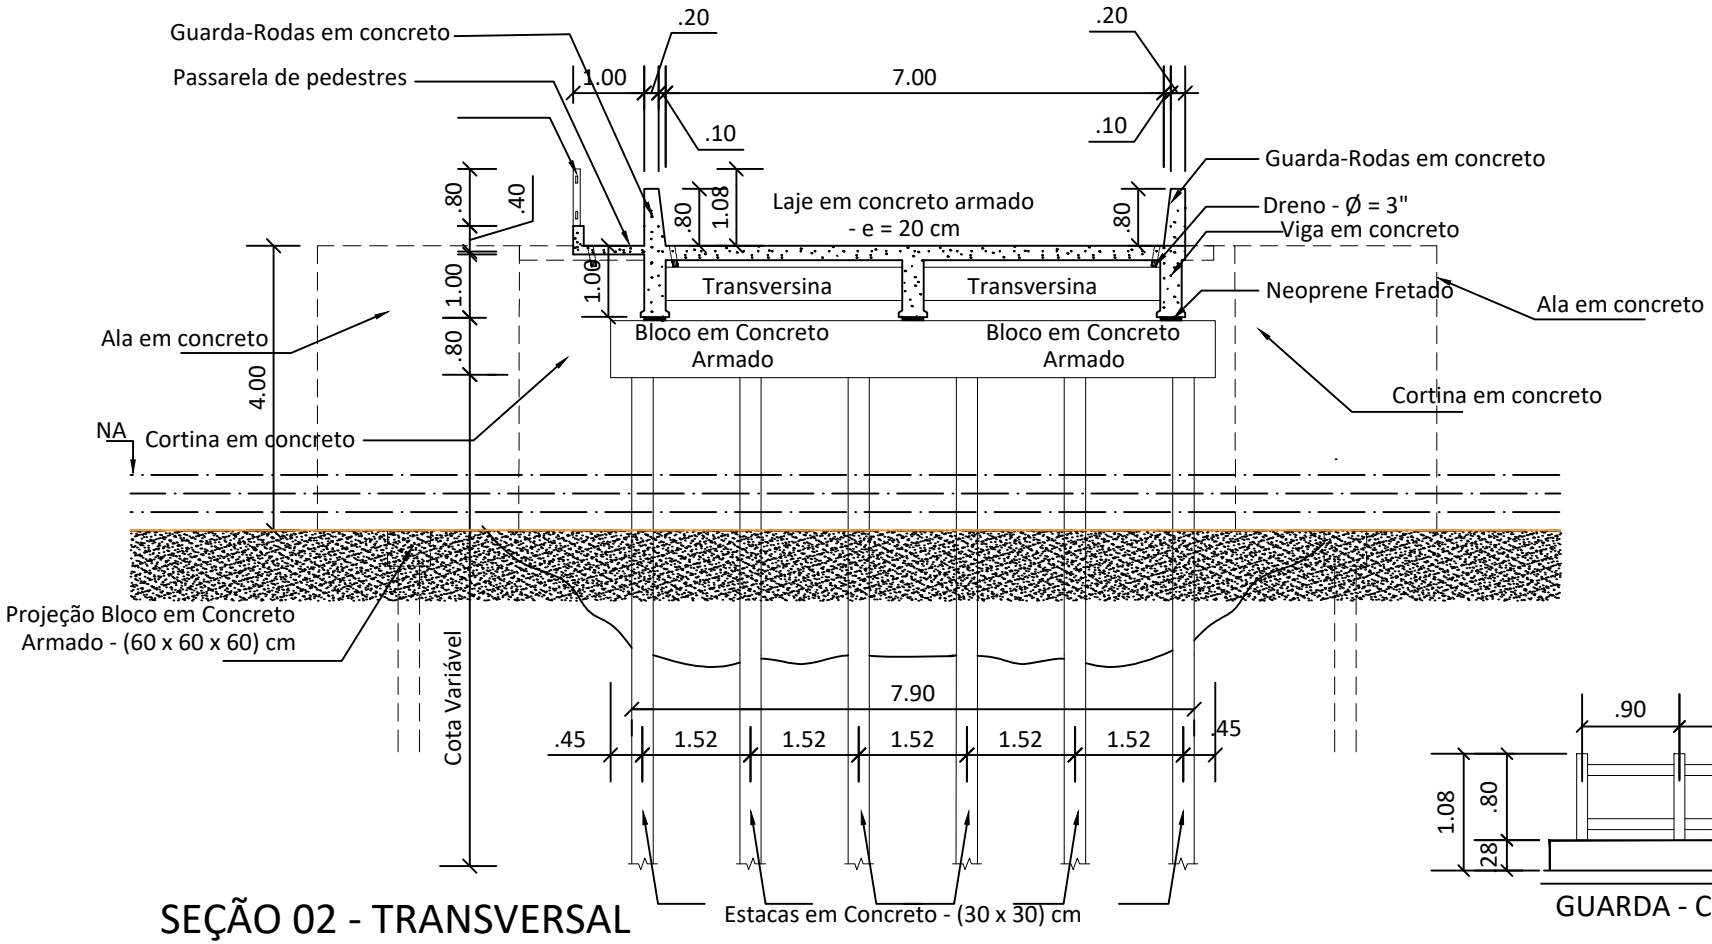

SEÇÃO 02 - TRANSVERSAL

- ESCALA: 1 / 125

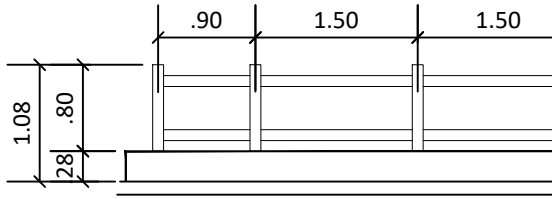

GUARDA - CORPO (20,00M)

GOVERNO DO ESTADO DO PARÁ
SECRETARIA DE ESTADO DE TRANSPORTES
DIRETORIA TÉCNICA DE TRANSPORTES

CONSTRUÇÃO DE PONTE DE CONCRETO - COMPRIMENTO 20,00 METROS

SETRAN

DIMENSÕES (20,00 m x 8,60m) x 4,00m	LOCAL **MUNICÍPIO DE ÓBIDOS - 10º NR** **REGIÃO DO BAIXO AMAZONAS - PA-254, 37Km de ÓBIDOS** **PONTE SOBRE O RIO REPARTIMENTO**	CONTEÚDO	ESCALA
DATA JUNHO / 2020		SEÇÃO 02 - TRANSVERSAL	PRANCHA **SIT. ATUAL** **03/03**
VERSÃO V-01	TÉCNICO RESPONSÁVEL		
OPER. CAD VAGNER MOREIRA			

F - A4