



10.00 metros contados a partir do início do tabuleiro

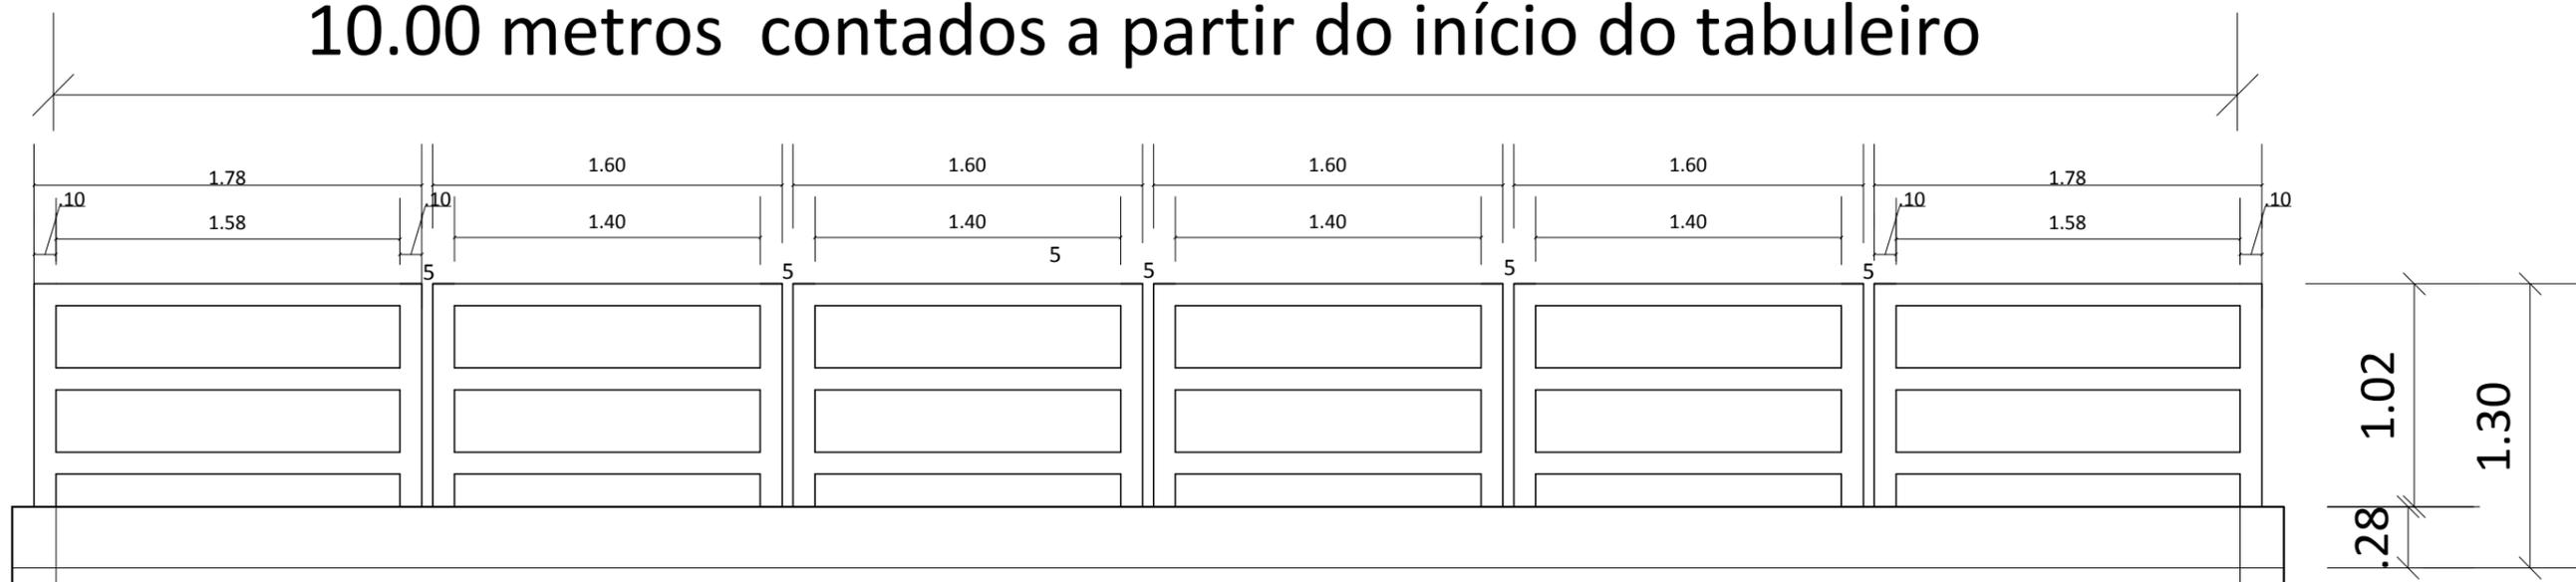

DETALHAMENTO DO GUARDA-CORPO MODULADO DE CONCRETO

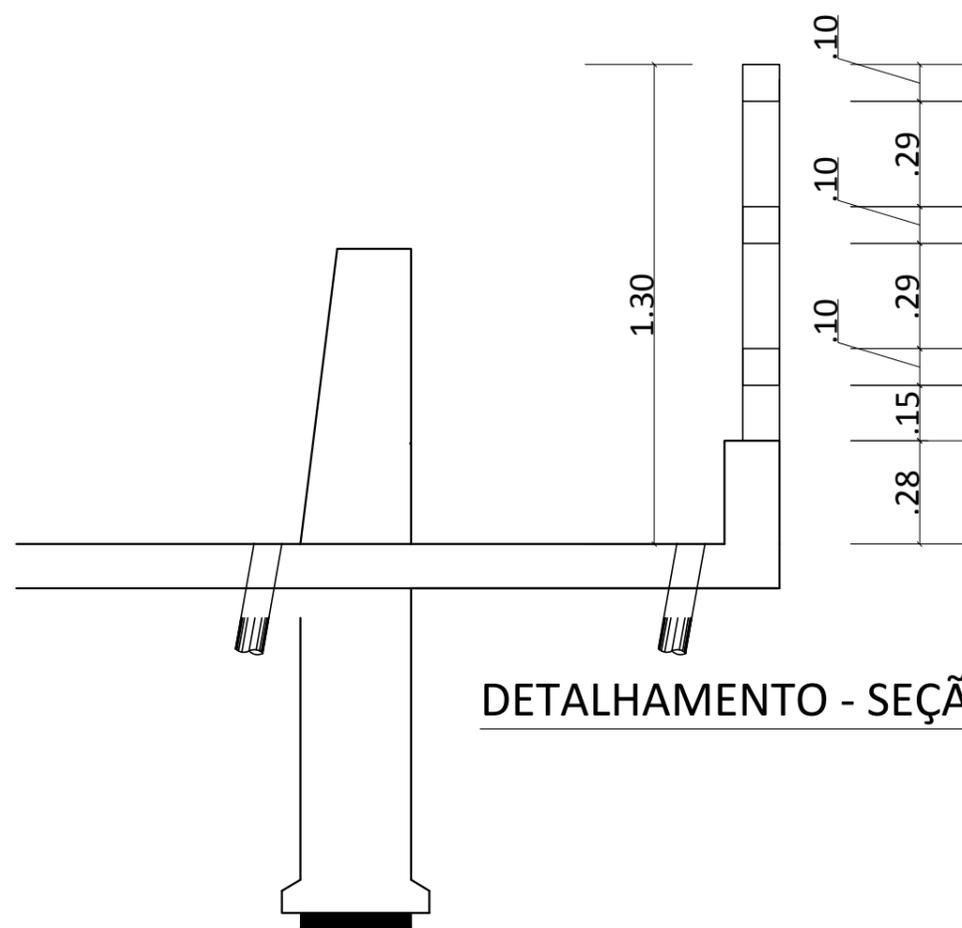

DETALHAMENTO - SEÇÃO DO GUARDA-CORPO

ESPECIFICAÇÕES TÉCNICAS DE EXECUÇÃO

1. Os pilaretes nº 1 e o último devem estar alinhados com a cortina.
2. O comprimento do guarda-corpo é medido a partir do tabuleiro.
3. A partir da modulação nº 2 até a penultima as medidas da modulação do guarda-corpo deve ser igual.
4. O espaçamento entre cada modulo será de 5 (cinco) centimêtros

 <p>GOVERNO DO ESTADO DO PARÁ SECRETARIA DE ESTADO DE TRANSPORTES DIRETORIA TÉCNICA DE TRANSPORTES</p>			
<p>DUPLICAÇÃO DE PONTE DE CONCRETO - COMPRIMENTO 10,00 X 4,0 M</p>			
<p>DIMENSÕES (10,00 m x 4,00m) x 4,00m</p>	<p>LOCAL PONTE IGARAPÉ SANTA MARIA II, PA-427 KM-20,8</p>	<p>CONTEÚDO GUARDA-CORPO MODULAR DE CONCRETO ARMADO EXECUTADO "IN LOCO".</p>	<p>ESCALA INDICADAS</p>
<p>DATA JULHO/ 2021</p>	<p>TRECHO BR-163/PA-254, MUNICÍPIO DE ALENQUER / PA, 10ª NR.</p>	<p>TÉCNICO RESPONSÁVEL</p>	<p>PRANCHA SIT. ATUAL 05/05</p>
<p>VERSÃO V-01</p>	<p>OPER. CAD VAGNER MOREIRA</p>	<p>_____</p>	