




SEÇÃO 01 - LONGITUDINAL
Escala: 1/125

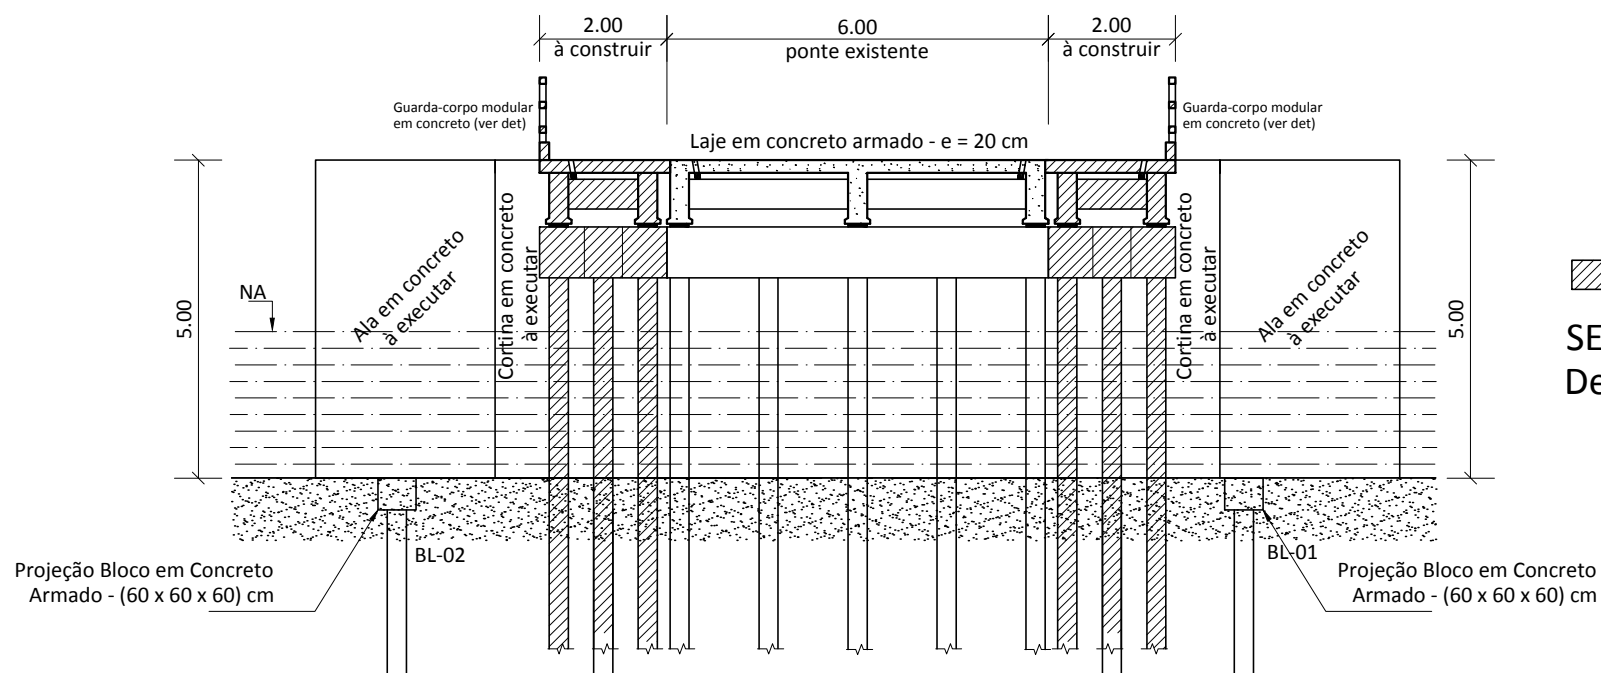

▨ à construir

SEÇÃO 02 - TRANSVERSAL
Detalhamento das Ampliações laterais e Encontros

 GOVERNO DO ESTADO DO PARÁ SECRETARIA DE ESTADO DE TRANSPORTES DIRETORIA TÉCNICA DE TRANSPORTES			
DUPLICAÇÃO DE PONTE DE CONCRETO - 10,00 X 6,00 (+4,00) METROS			
DIMENSÕES (10,00m x 6,00m(+4,00M))	LOCAL PONTE IGARAPÉ IPÊPAQUI, PA-423 KM-22, TRECHO PA-423, PA-255/PA-425, MUNICÍPIO DE MONTE ALEGRE/PA, SOBRE JURISDIÇÃO DO 10º NR	CONTEÚDO SEÇÃO 01 - LONGITUDINAL SEÇÃO 02 - TRANSVERSAL	ESCALA INDICADAS PRANCHA SIT. ATUAL 05/06
DATA SETEMBRO/2021	VERSÃO V-01	TÉCNICO RESPONSÁVEL _____	
OPER. CAD VAGNER MOREIRA			