




RIO JACU

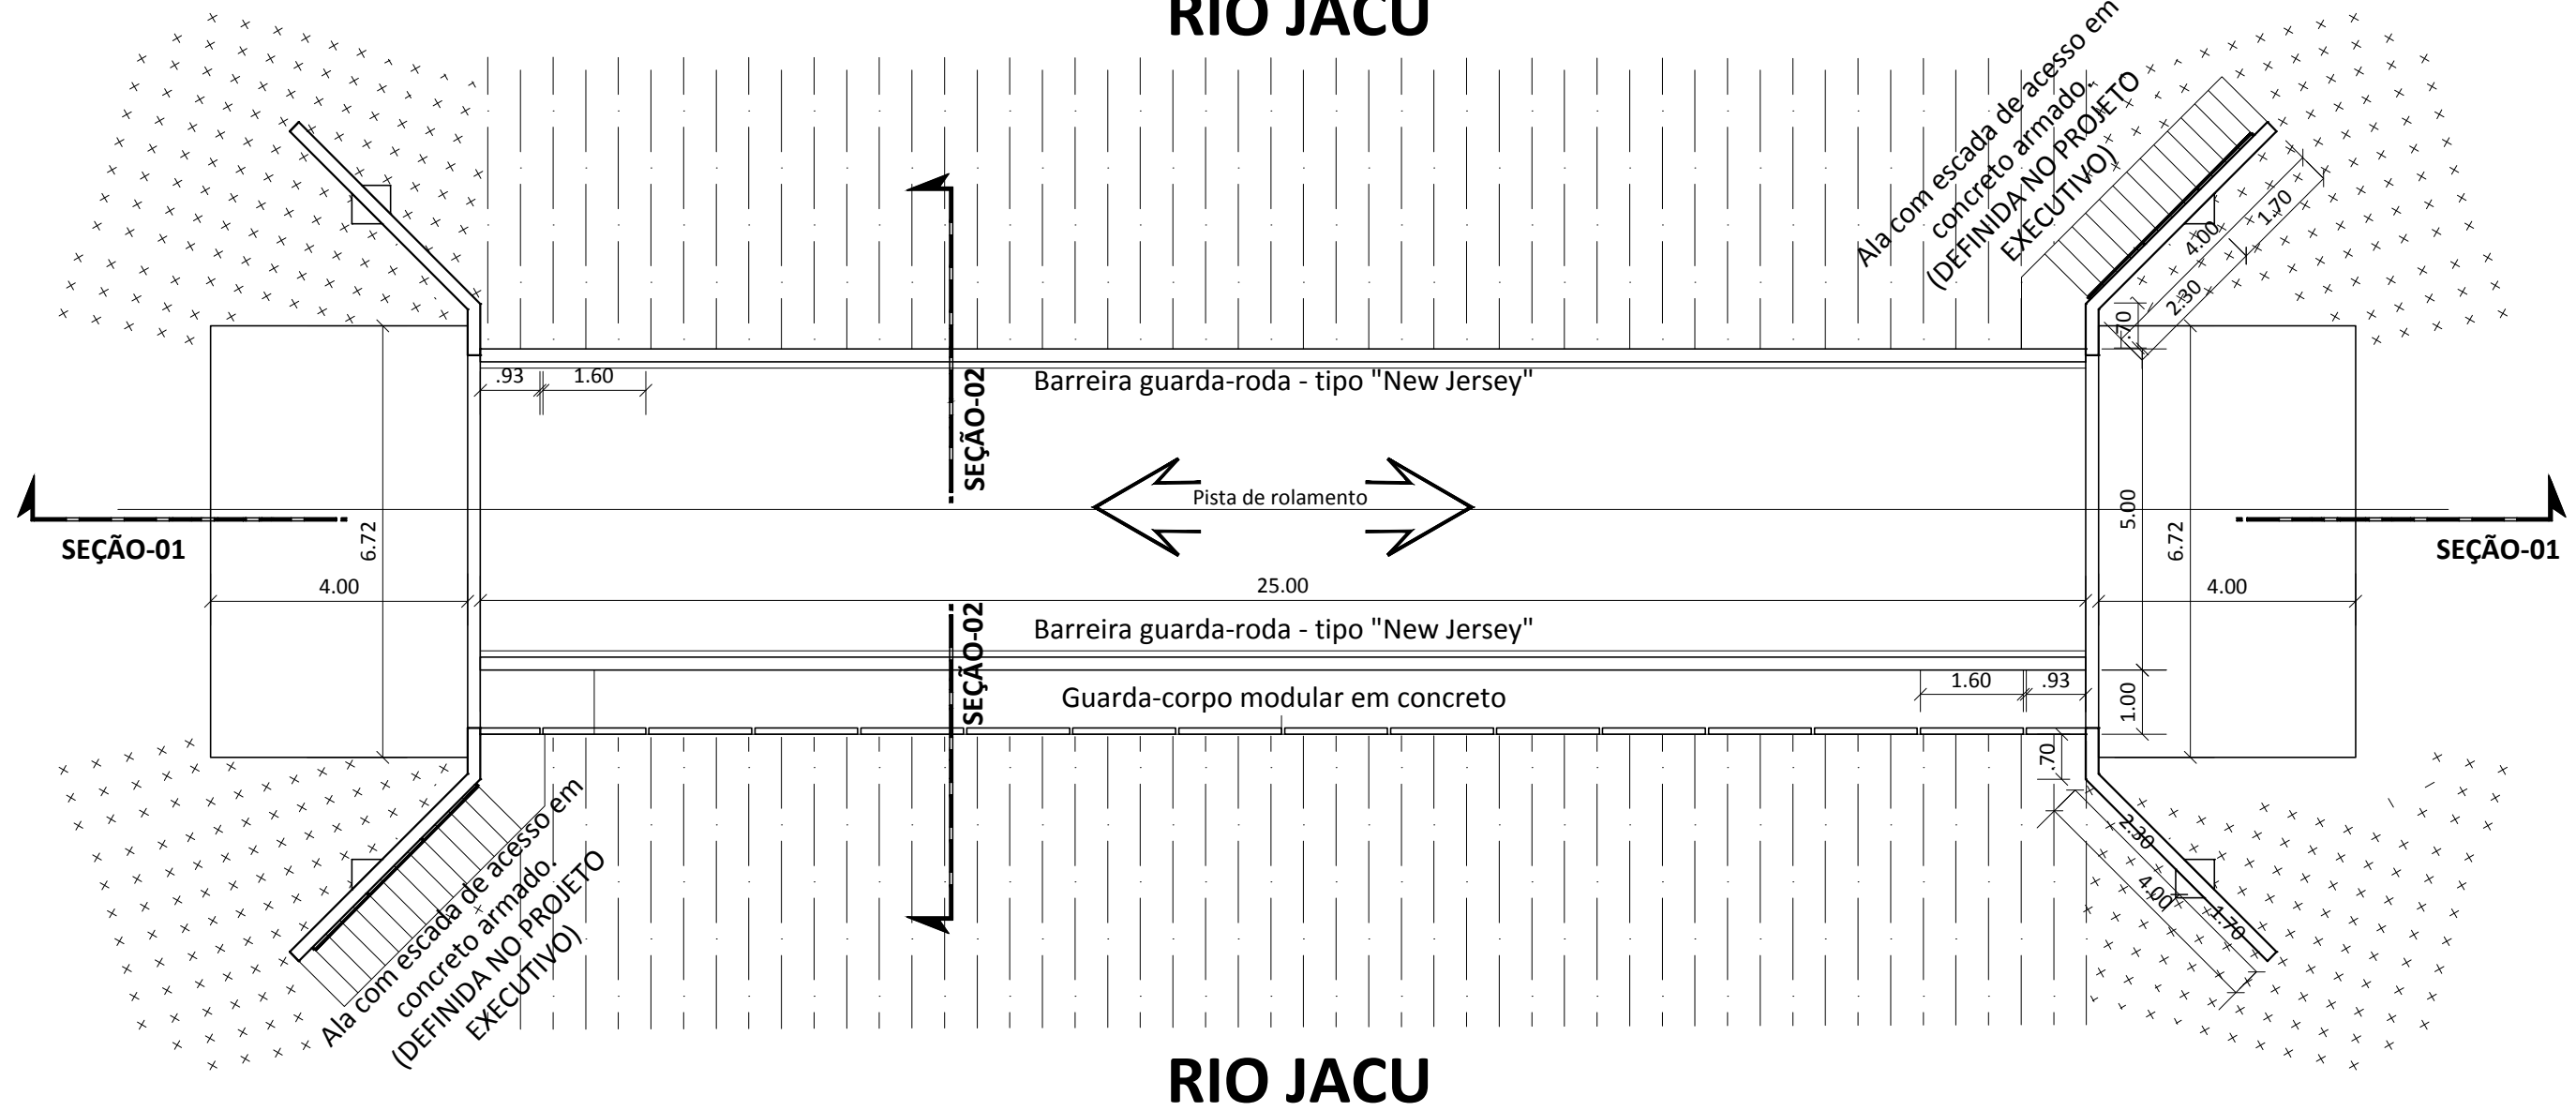

PLANTA ESQUEMÁTICA DA PONTE - RIO JACU

Identificador de autenticação: F67A822.BEAB.383.2EADC87DB6B69DB768
 Confira a autenticidade deste documento em <https://www.sistemas.pa.gov.br/validacao-protocolo>
 Nº do Protocolo: 2021/1237839 Anexo/Sequencial: 7

		GOVERNO DO ESTADO DO PARÁ SECRETARIA DE ESTADO DE TRANSPORTES DIRETORIA TÉCNICA DE TRANSPORTES			
		CONSTRUÇÃO PONTE DE CONCRETO - 25,00 X 6,00 X 3,50 METROS			
DIMENSÕES (25,00m x 6,00m x 3,50m)	LOCAL PONTE RIO JACU, VICINAL DO MUNICÍPIO DE SÃO DOMINGOS DO ARAGUAIA/PA, SOB JURISDIÇÃO DO 5º NR	CONTEÚDO PLANTA BAIXA DA PONTE 25,00m X 6,00m X 3,50m		ESCALA PRANCHA SIT. ATUAL 01/04	
DATA OUTUBRO/ 2021	VERSÃO V-01	TÉCNICO RESPONSÁVEL _____			
OPER. CAD VAGNER MOREIRA					