





Planta Baixa esquemática

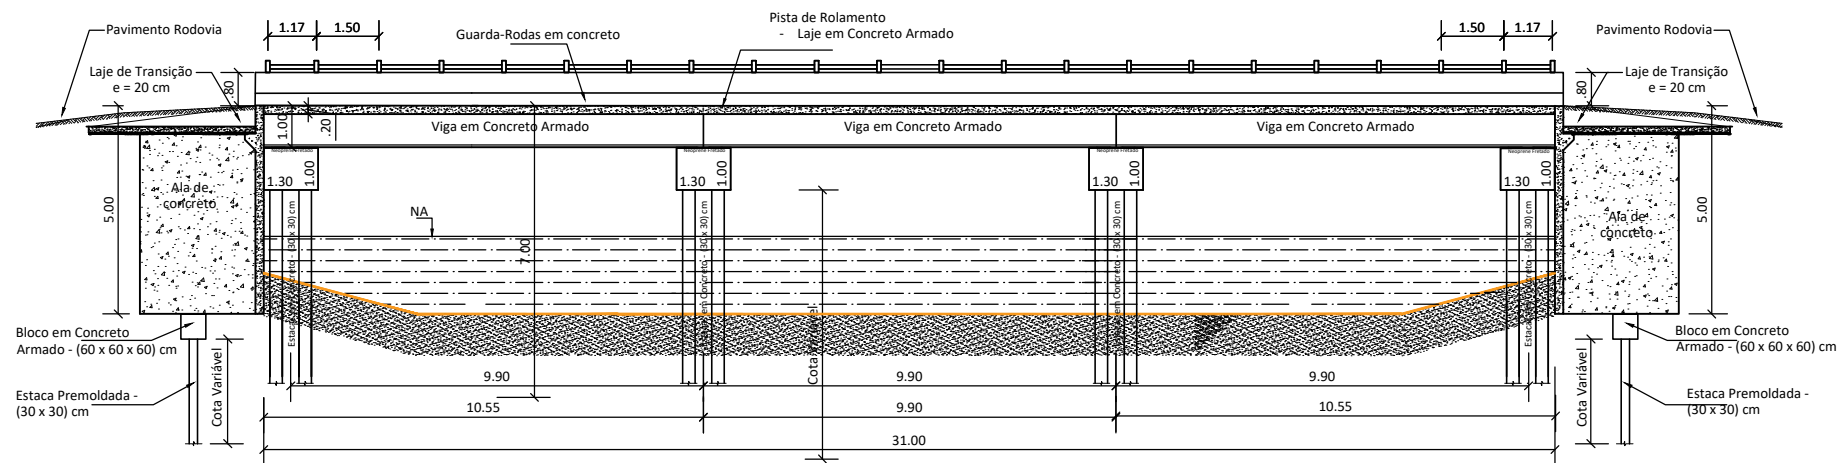

SEÇÃO 01 - LONGITUDINAL

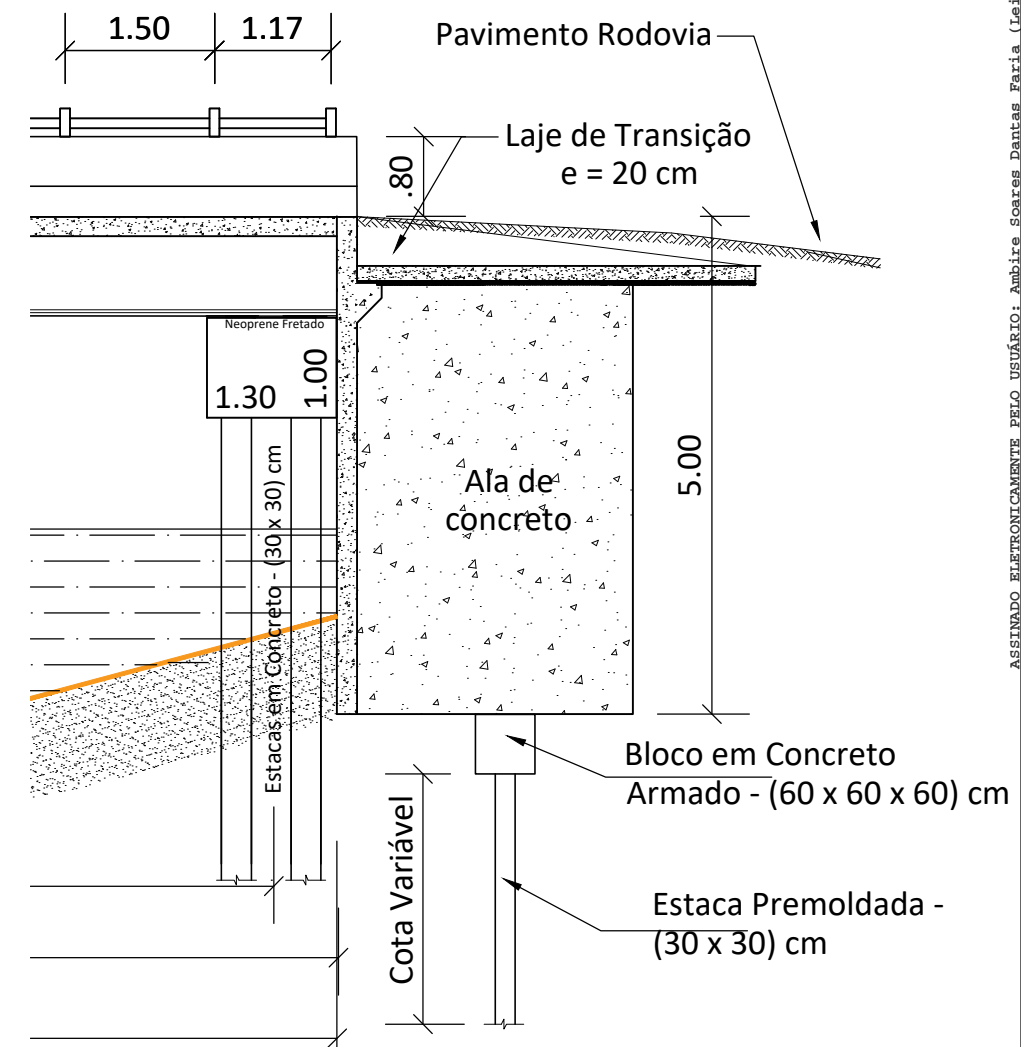

 GOVERNO DO ESTADO DO PARÁ SECRETARIA DE ESTADO DE TRANSPORTES DIRETORIA TÉCNICA DE TRANSPORTES				 SETRAN
CONSTRUÇÃO DE PONTE DE CONCRETO - COMPRIMENTO 31,00 METROS				
DIMENSÕES (31,00 m x 8,60m) x 5,00m DATA 02/2020 VERSÃO V-01 OPER. CAD VAGNER MOREIRA	LOCAL MUNICÍPIO DE IPIXUNA DO PARÁ - 7º NR REGIÃO DO RIO CAPIM, PA-256 KM 104, PONTE SOBRE O IG. SANTA RITA I. TÉCNICO RESPONSÁVEL	CONTEÚDO - PLANTA BAIXA ESQUEMÁTICA - SEÇÃO 01 - LONGITUDINAL	ESCALA PRANCHA SIT. ATUAL 01/02	

Identificador de autenticação: 11491D1.76B2.A1E.49A56A93F175BED5A3
 Confira a autenticidade deste documento em <https://www.sistemas.pa.gov.br/validacao-protocolo>
 Nº do Protocolo: 2022/300494 Anexo/Sequencial: 9