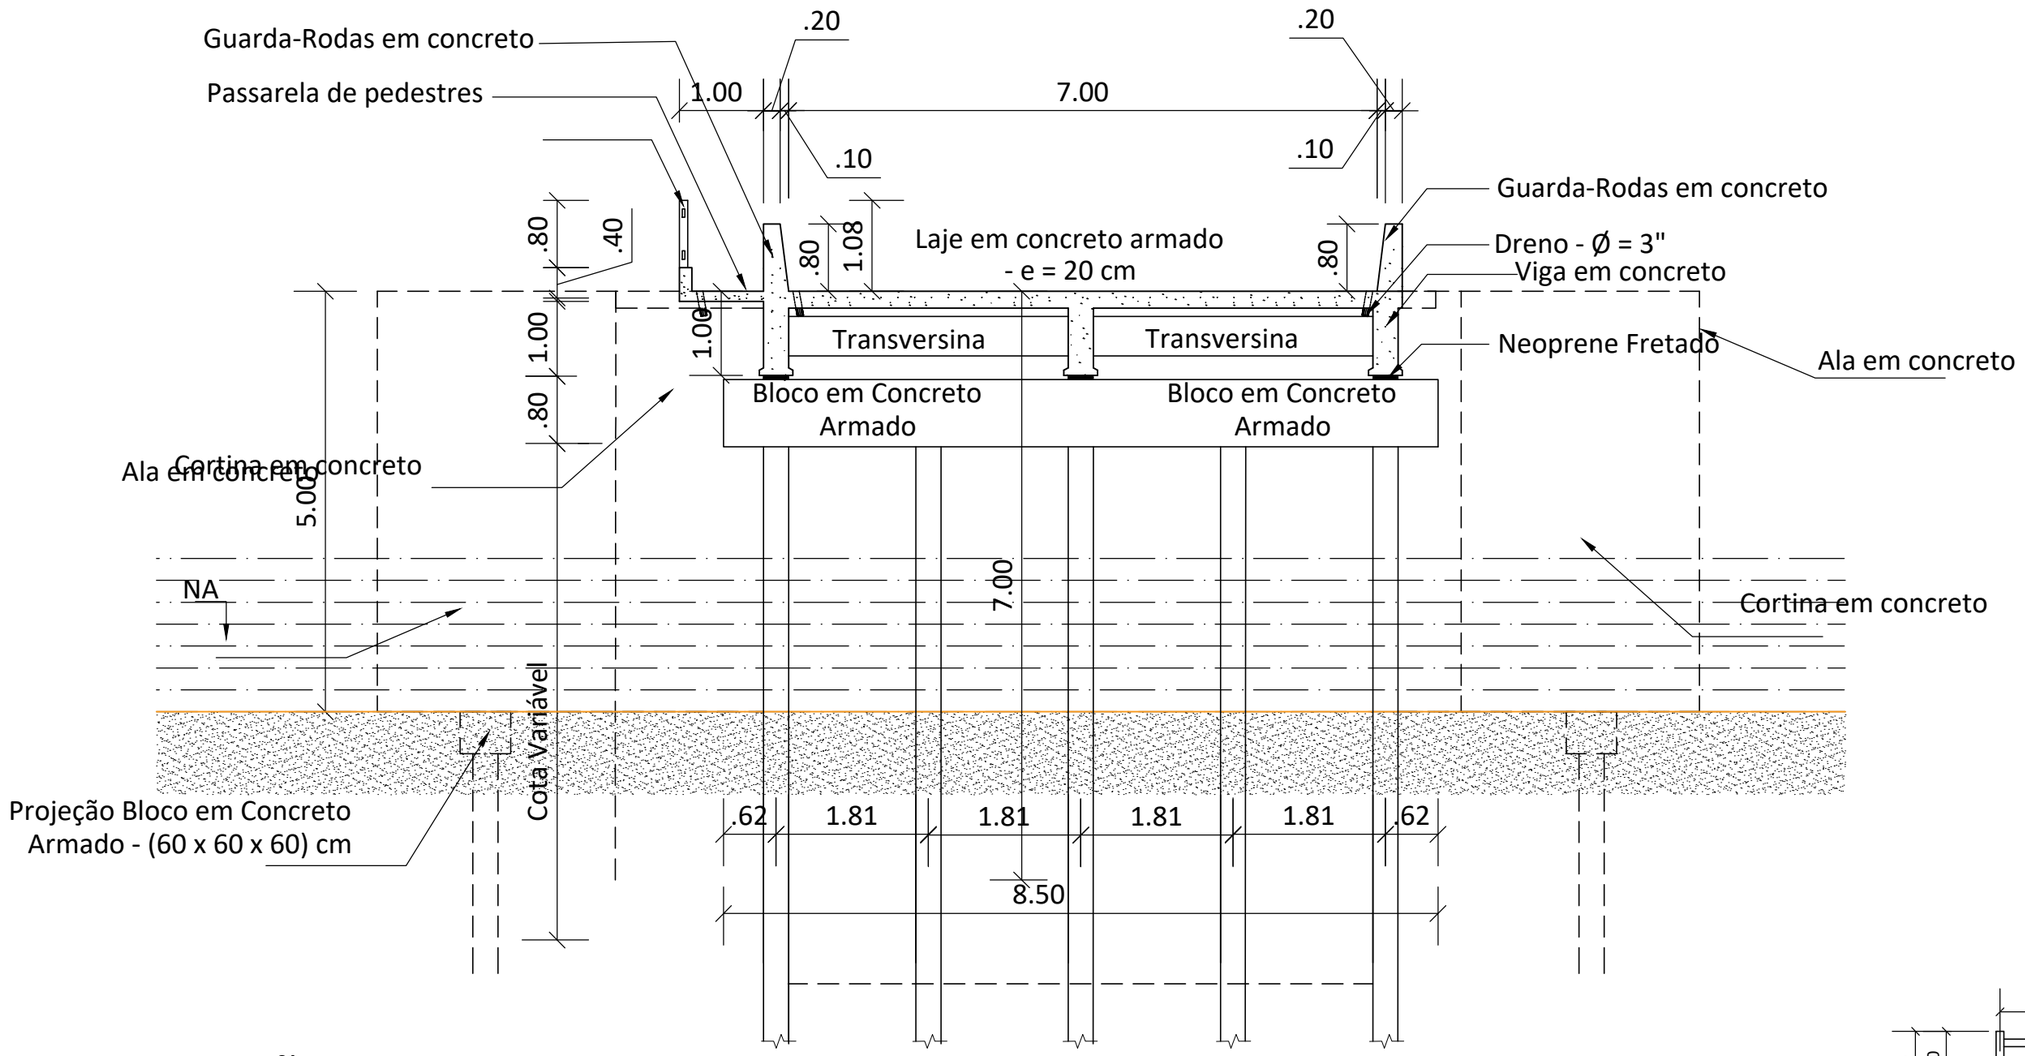

SEÇÃO 02 - TRANSVERSAL

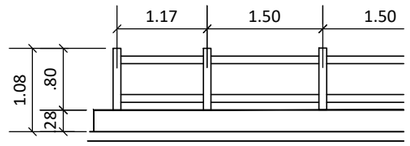

GUARDA - CORPO

ASSINADO ELETRONICAMENTE PELO USUÁRIO: Ambire Soares Dantas Faria (Lei 11.419/2006)
EM 14/03/2022 16:50 (Hora Local) - Aut. Assinatura: 3D2FEA4D75B55EFD.1FF192CD069B72E9.6C2C39DF17BCEB1C.CBBA03825424291A

GOVERNO DO ESTADO DO PARÁ
SECRETARIA DE ESTADO DE TRANSPORTES
DIRETORIA TÉCNICA DE TRANSPORTES

CONSTRUÇÃO DE PONTE DE CONCRETO - COMPRIMENTO 31,00 METROS

SETRAN

DIMENSÕES (31,00 m x 8,60m) x 5,00m	LOCAL **MUNICÍPIO DE IPIXUNA DO PARÁ - 7º NR REGIÃO DO RIO CAPIM, PA-256 KM 104, PONTE SOBRE O IG. SANTA RITA I.**	CONTEÚDO **- SEÇÃO 01 - LONGITUDINAL - SEÇÃO 02 - TRANSVERSAL**	ESCALA
DATA 02/2020			PRANCHA **SIT. ATUAL 02/02**
VERSÃO V-01	TÉCNICO RESPONSÁVEL		
OPER. CAD VAGNER MOREIRA			

Identificador de autenticação: 4773D8E.2045.FBD.EB7D37A04E1ADA7A60
Confira a autenticidade deste documento em https://www.sistemas.pa.gov.br/validacao-protocolo
Nº do Protocolo: 2022/300494 Anexo/Sequencial: 10

F - A3