



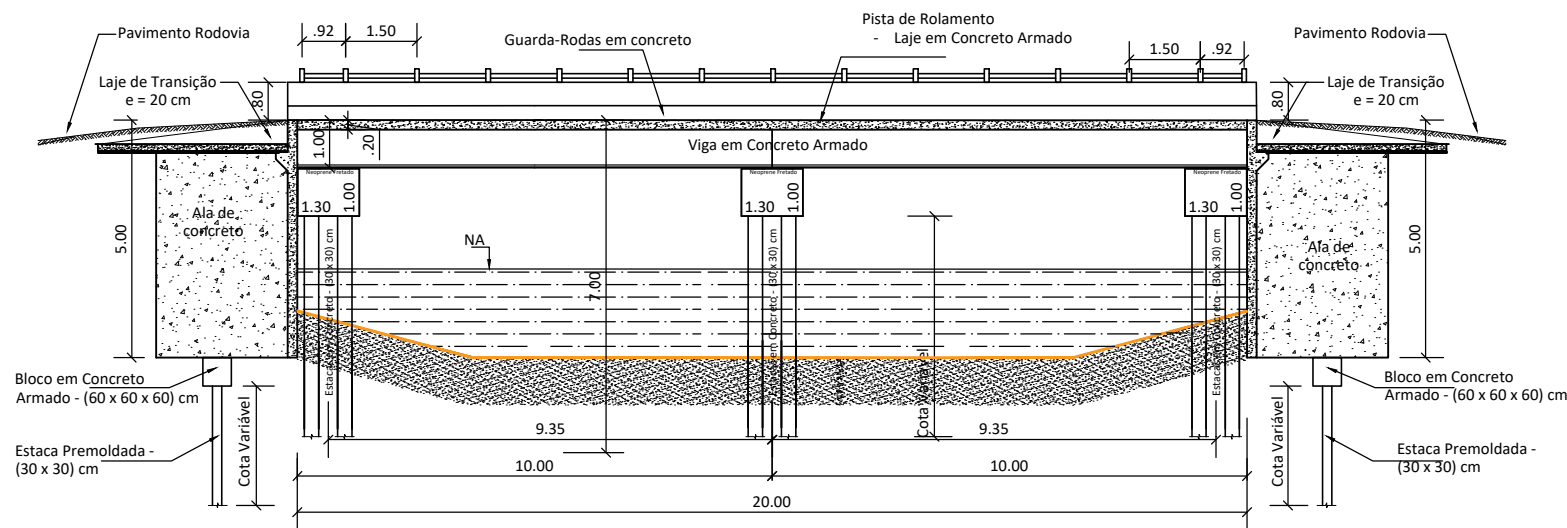

Planta Baixa esquemática

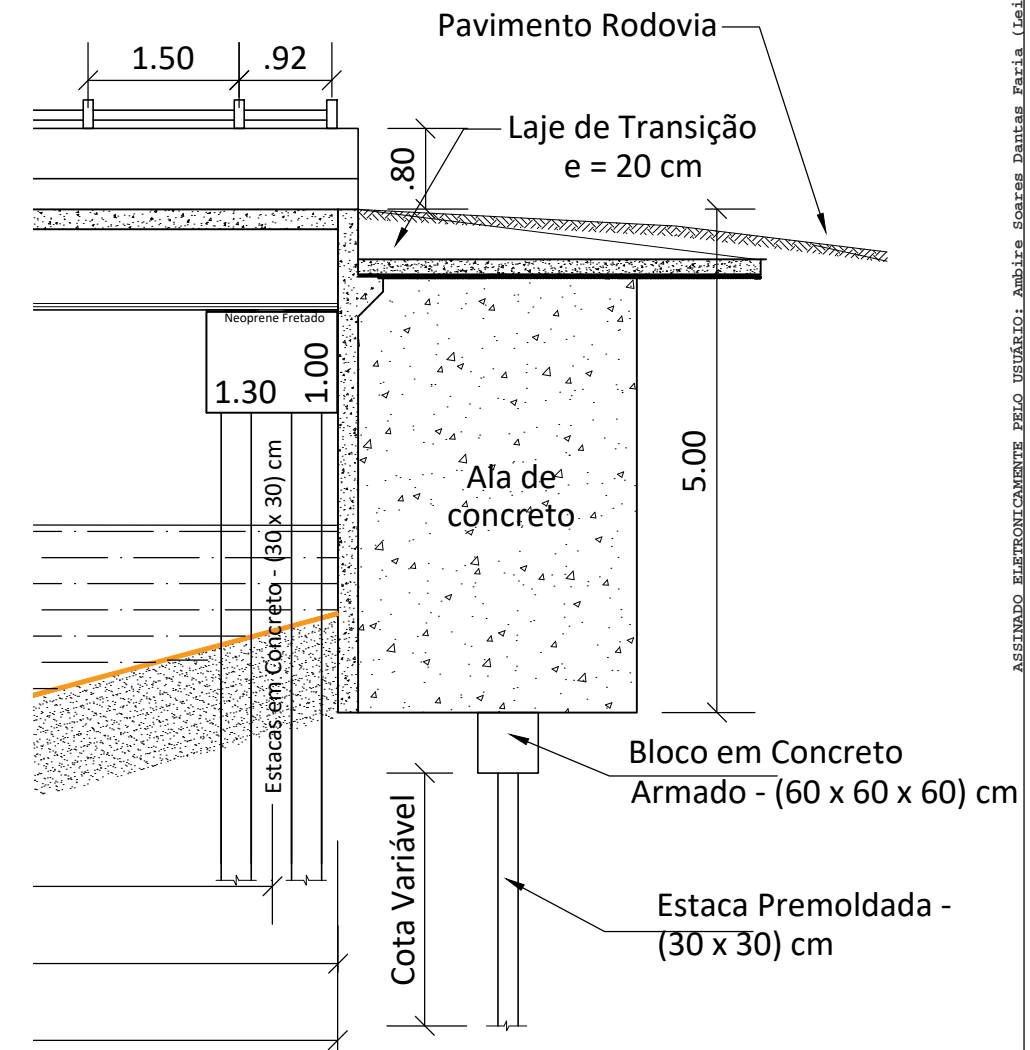

SEÇÃO 01 - LONGITUDINAL

| | | | | |
|--|---|---|--|---|
|  | | GOVERNO DO ESTADO DO PARÁ SECRETARIA DE ESTADO DE TRANSPORTES DIRETORIA TÉCNICA DE TRANSPORTES | |  |
| CONSTRUÇÃO DE PONTE DE CONCRETO - COMPRIMENTO 20,00 METROS | | | | |
| DIMENSÕES (20,00 m x 8,60m) x 5,00m DATA 02/2020 VERSÃO V-01 OPER. CAD VAGNER MOREIRA | LOCAL MUNICÍPIO DE IPIXUNA DO PARÁ - 7º NR REGIÃO DO RIO CAPIM, PA-256 KM 98, PONTE SOBRE O IG. SANTA RITA II. TÉCNICO RESPONSÁVEL | CONTEÚDO - PLANTA BAIXA ESQUEMÁTICA - SEÇÃO 01 - LONGITUDINAL | ESCALA PRANCHA SIT. ATUAL 01/02 | |

Identificador de autenticação: 7AE73FF.16AC.EF0.200263576C076471DA
 Confira a autenticidade deste documento em <https://www.sistemas.pa.gov.br/validacao-protocolo>
 Nº do Protocolo: 2022/300494 Anexo/Sequencial: 7