



VISTA E SEÇÃO 01 - LONGITUDINAL ATUAL  
ESC: 1/100

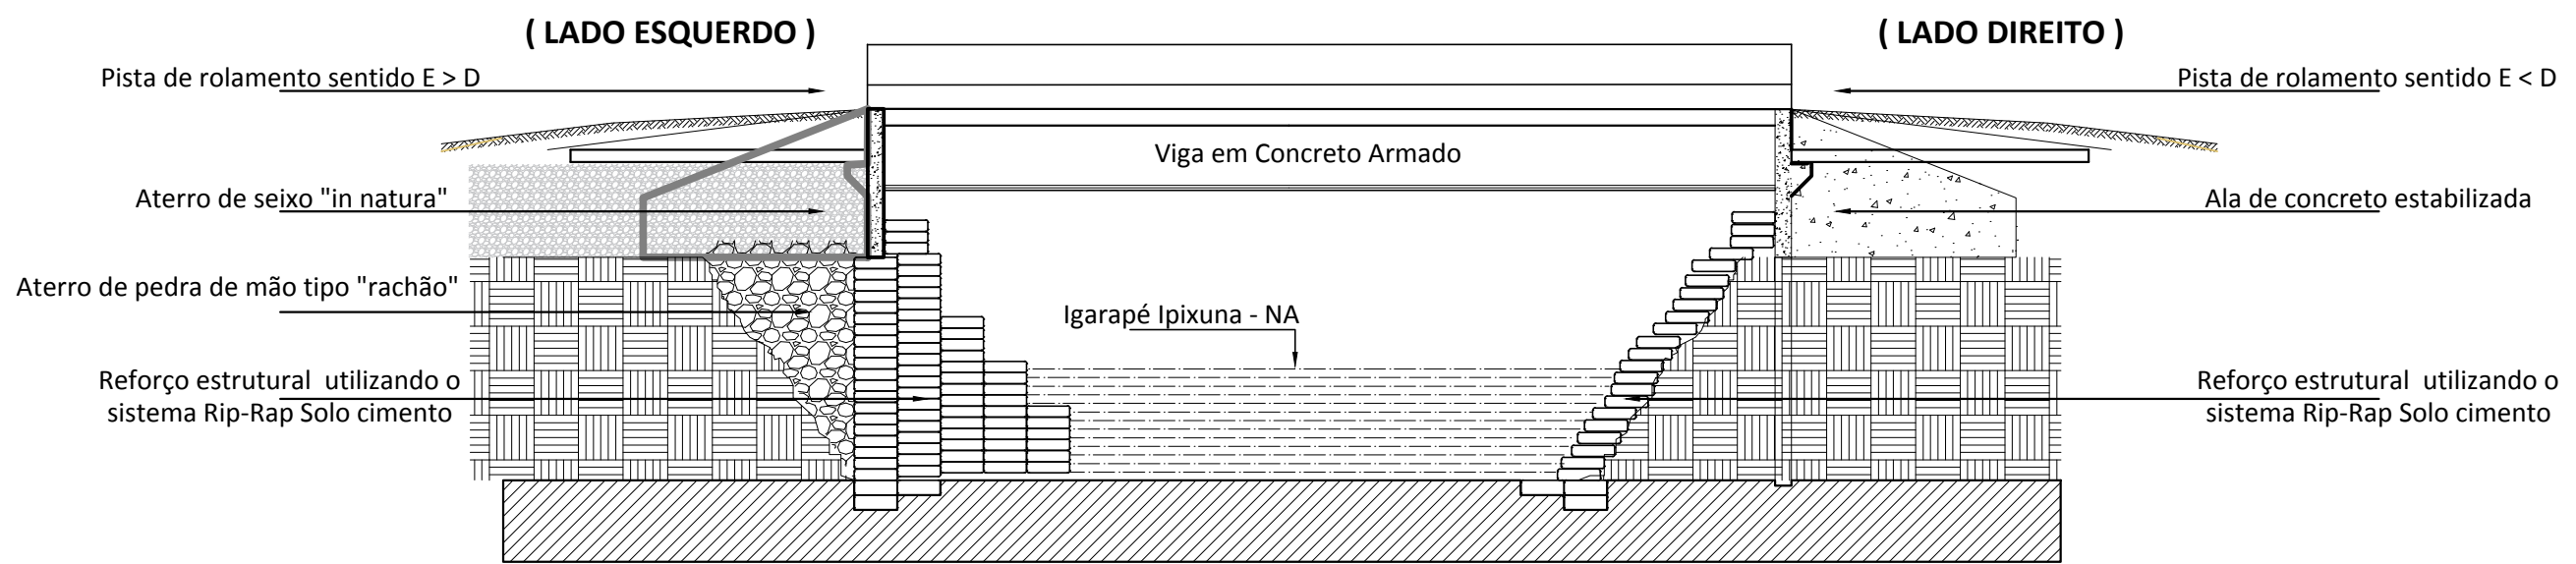

SEÇÃO 02 - LONGITUDINAL - REFORÇO ESTRUTURAL NAS CORTINAS E ALAS  
SISTEMA RIP-RAP SOLO CIMENTO  
ESC: 1/100

		<b>GOVERNO DO ESTADO DO PARÁ</b> <b>SECRETARIA DE ESTADO DE TRANSPORTES</b> <b>DIRETORIA TÉCNICA DE TRANSPORTES</b>		
		<b>RECUPERAÇÃO PONTE DE CONCRETO: 12,00 x 8,60 x 5,00 (IG. IPIXUNA)</b>		
DIMENSÕES (12,00 m x 8,60m x 5,00m)	LOCAL PA-252, PONTE SOBRE O IGARAPÉ IPIXUNA 2°01'24.0"S, 47°48'40.0"W	CONTEÚDO LONGITUDINAL: VISTA E SEÇÃO 01 SEÇÃO 02	ESCALA PROJETO: <b>01/02</b> PRANCHA <b>02/04</b>	
DATA 08/2021	MUNICÍPIO DE CONCÓRDIA DO PARÁ SENTIDO RIO CAPIM			
VERSÃO V-01	TÉCNICO RESPONSÁVEL			
OPER. CAD LEONARDO MOURA				