
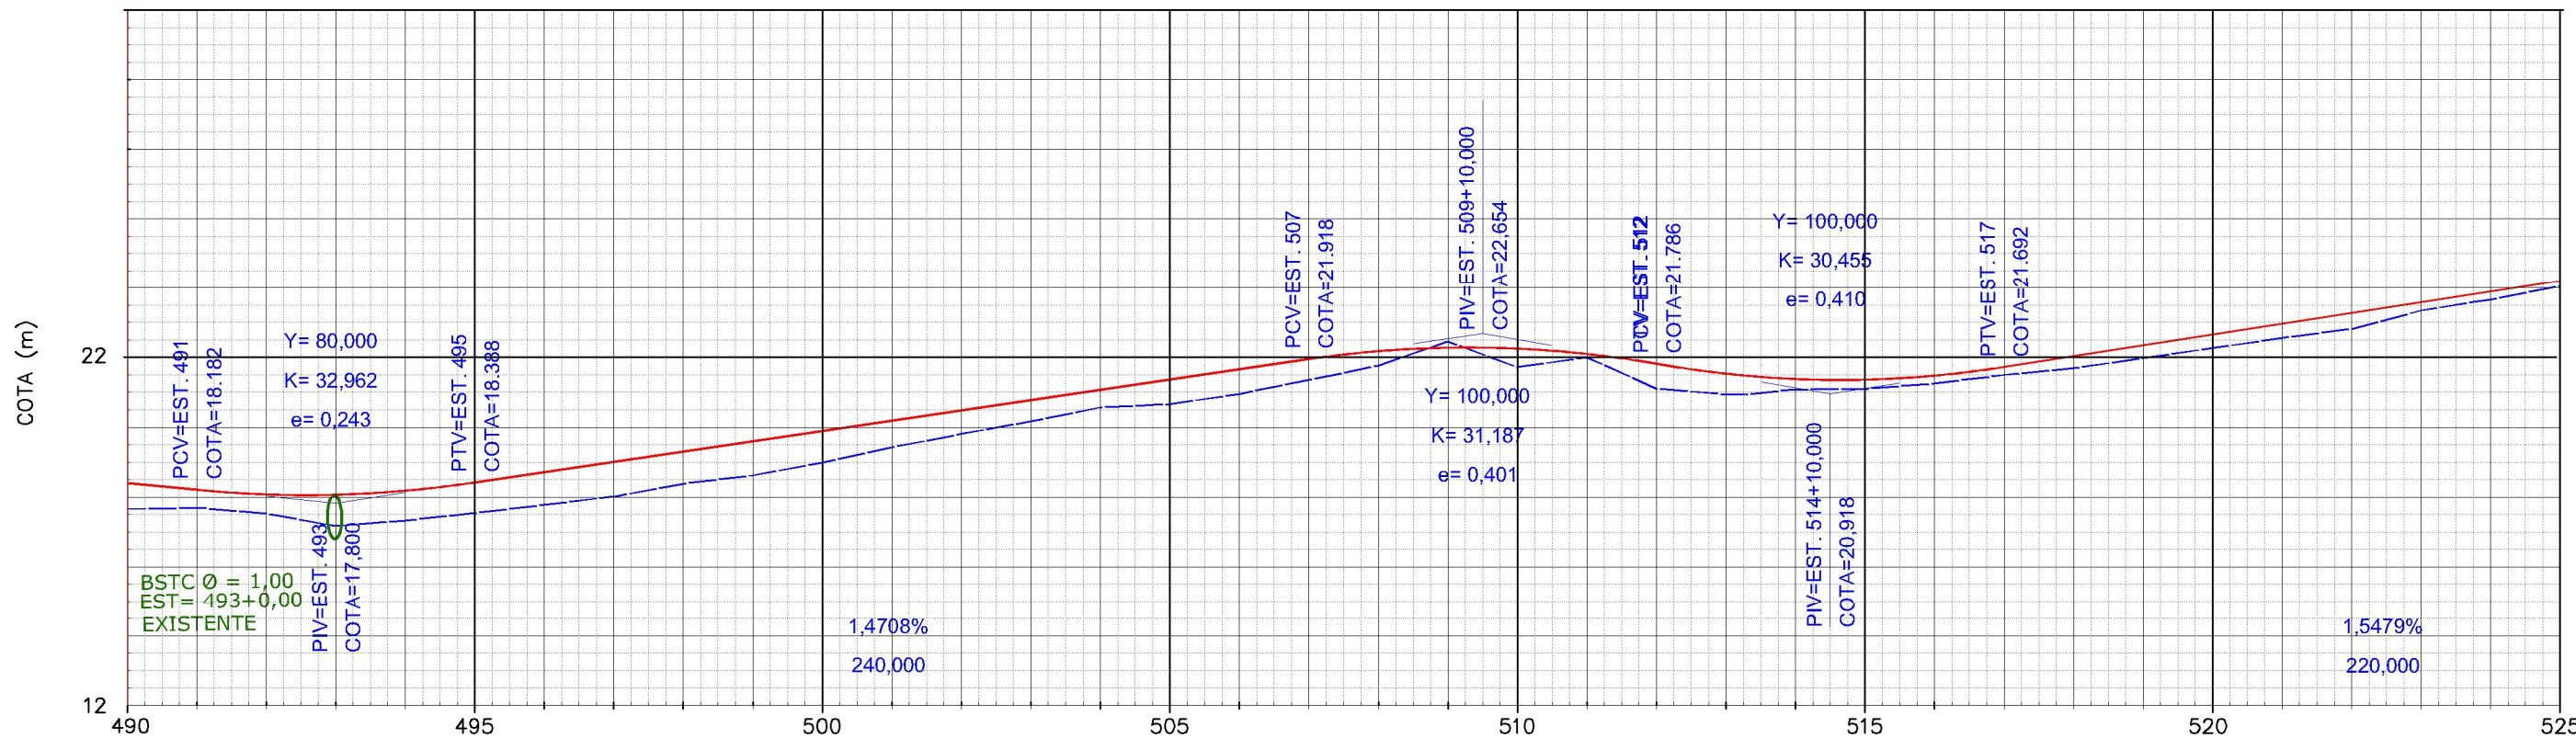


Terreno:	26,053	25,931	25,808	25,736	26,021	25,911	26,126	26,100	26,291	26,505	26,496	26,631	26,922	27,229	27,302	27,317	27,182	27,022	26,769	26,616	26,089	25,601	25,207	24,559	23,732	22,710	21,637	20,609	19,777	19,187	18,706	18,343	18,126	17,930	17,897	17,630
Projeto:	26,985	26,721	26,490	26,326	26,229	26,197	26,233	26,301	26,370	26,439	26,508	26,576	26,645	26,714	26,782	26,851	26,920	26,928	26,816	26,584	26,232	25,759	25,166	24,453	23,679	22,906	22,133	21,359	20,644	20,045	19,563	19,197	18,947	18,756	18,565	18,374

EM PLANTA PISTA PROJETADA - EM CBUQ EIXO LOCADO DO PROJ. FAIXA DE DOMÍNIO CERCA DE ARAME POSTE CASA ALVENARIA MURO ALINHAMENTO PREDIAL BUEIRO PONTE PROJ.		EM PERFIL TERRENO NATURAL GREIDE EM PLANTA CURVA DE NIVEL		NORTE	ESCALA GRÁFICA HORIZONTAL: 0m, 20m, 40m, 80m, 100m VERTICAL: 0m, 2m, 4m, 8m, 10m
--	--	--	--	-------	---


GOVERNO DO ESTADO DO PARÁ SECRETARIA DE ESTADO DE TRANSPORTES - SETRAN		
	RODOVIA: PA-322 TRECHO: ENTR. BR-010 (SÃO MIGUEL DO GUAMÁ) - BONITO EXTENSÃO: 27,86 Km	
	PROJETO GEOMÉTRICO	
		DES.:



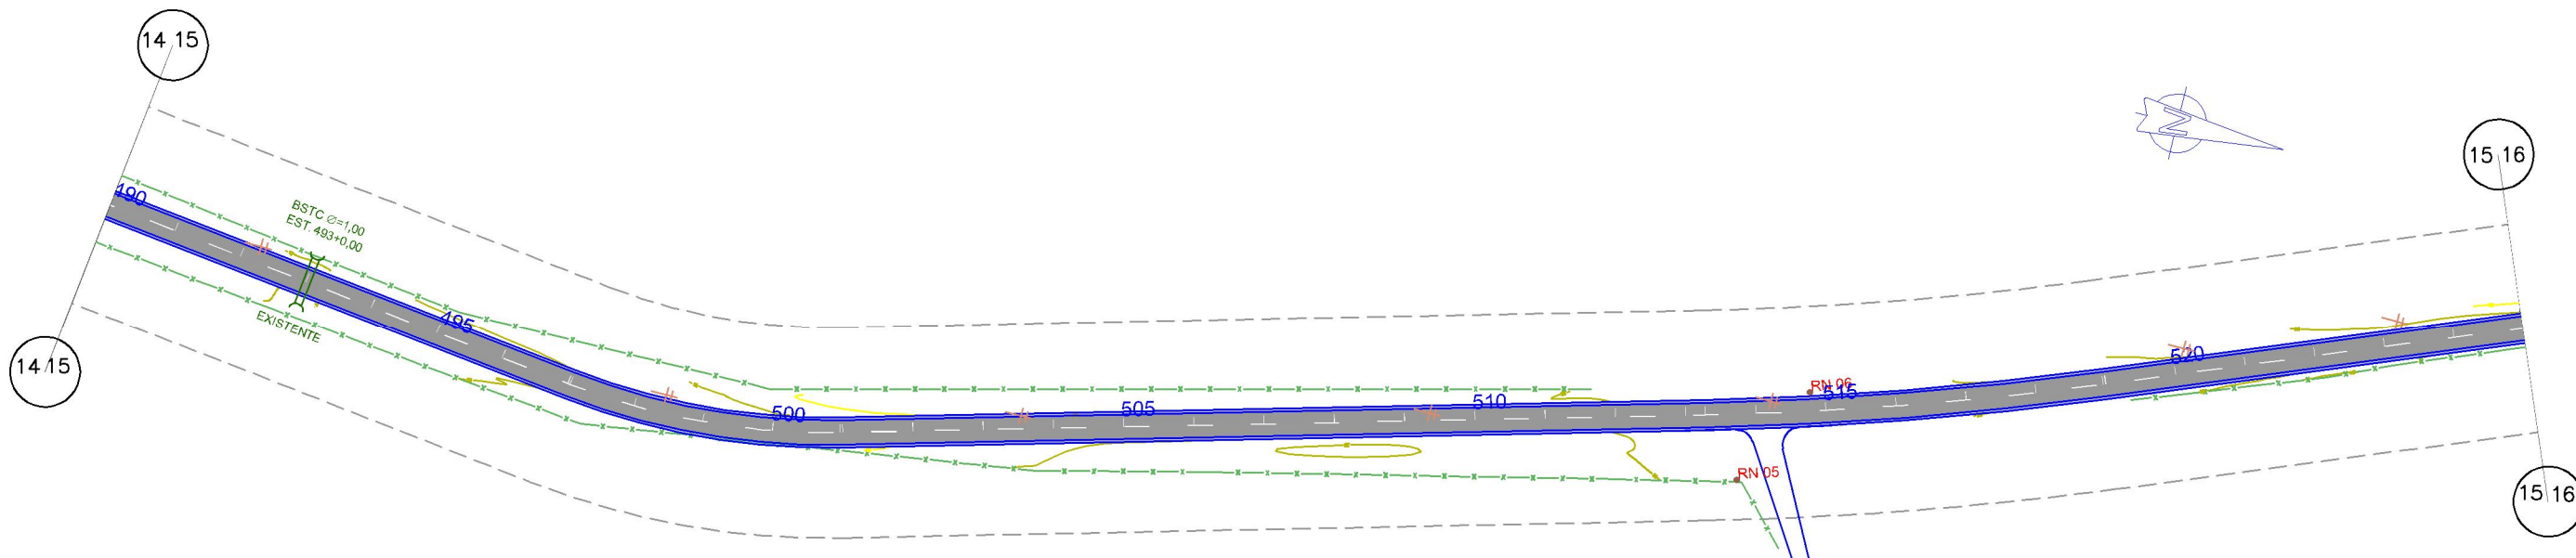


Terreno:	17,630	17,666	17,500	17,135	17,297	17,511	17,747	17,986	18,350	18,588	18,950	19,389	19,774	20,133	20,533	20,629	20,920	21,315	21,732	22,422	21,685	21,967	21,071	20,906	21,056	21,063	21,219	21,465	22,002	22,311	22,621	22,930	23,240	23,550	23,859	24,019
Projeto:	18,374	18,182	18,052	18,043	18,155	18,388	18,682	18,977	19,271	19,565	19,859	20,153	20,447	20,742	21,036	21,330	21,624	21,918	22,148	22,250	22,224	22,069	21,786	21,504	21,354	21,336	21,448	21,692	22,002	22,311	22,621	22,930	23,240	23,550	23,859	24,169

EM PLANTA PISTA PROJETADA - EM CBUQ EIXO LOCADO DO PROJ. FAIXA DE DOMÍNIO CERCA DE ARAME	EM PLANTA BUEIRO PONTE PROJ.	EM PERFIL TERRENO NATURAL GREIDE CURVA DE NIVEL	NORTE 	ESCALA GRÁFICA HORIZONTAL: 0m, 20m, 40m, 80m, 100m VERTICAL: 0m, 2m, 4m, 8m, 10m
---	---	---	-----------	---

GOVERNO DO ESTADO DO PARÁ SECRETARIA DE ESTADO DE TRANSPORTES - SETRAN		
	RODOVIA: PA-322 TRECHO: ENTR. BR-010 (SÃO MIGUEL DO GUAMÁ) - BONITO EXTENSÃO: 27,86 Km	
	PROJETO GEOMÉTRICO	


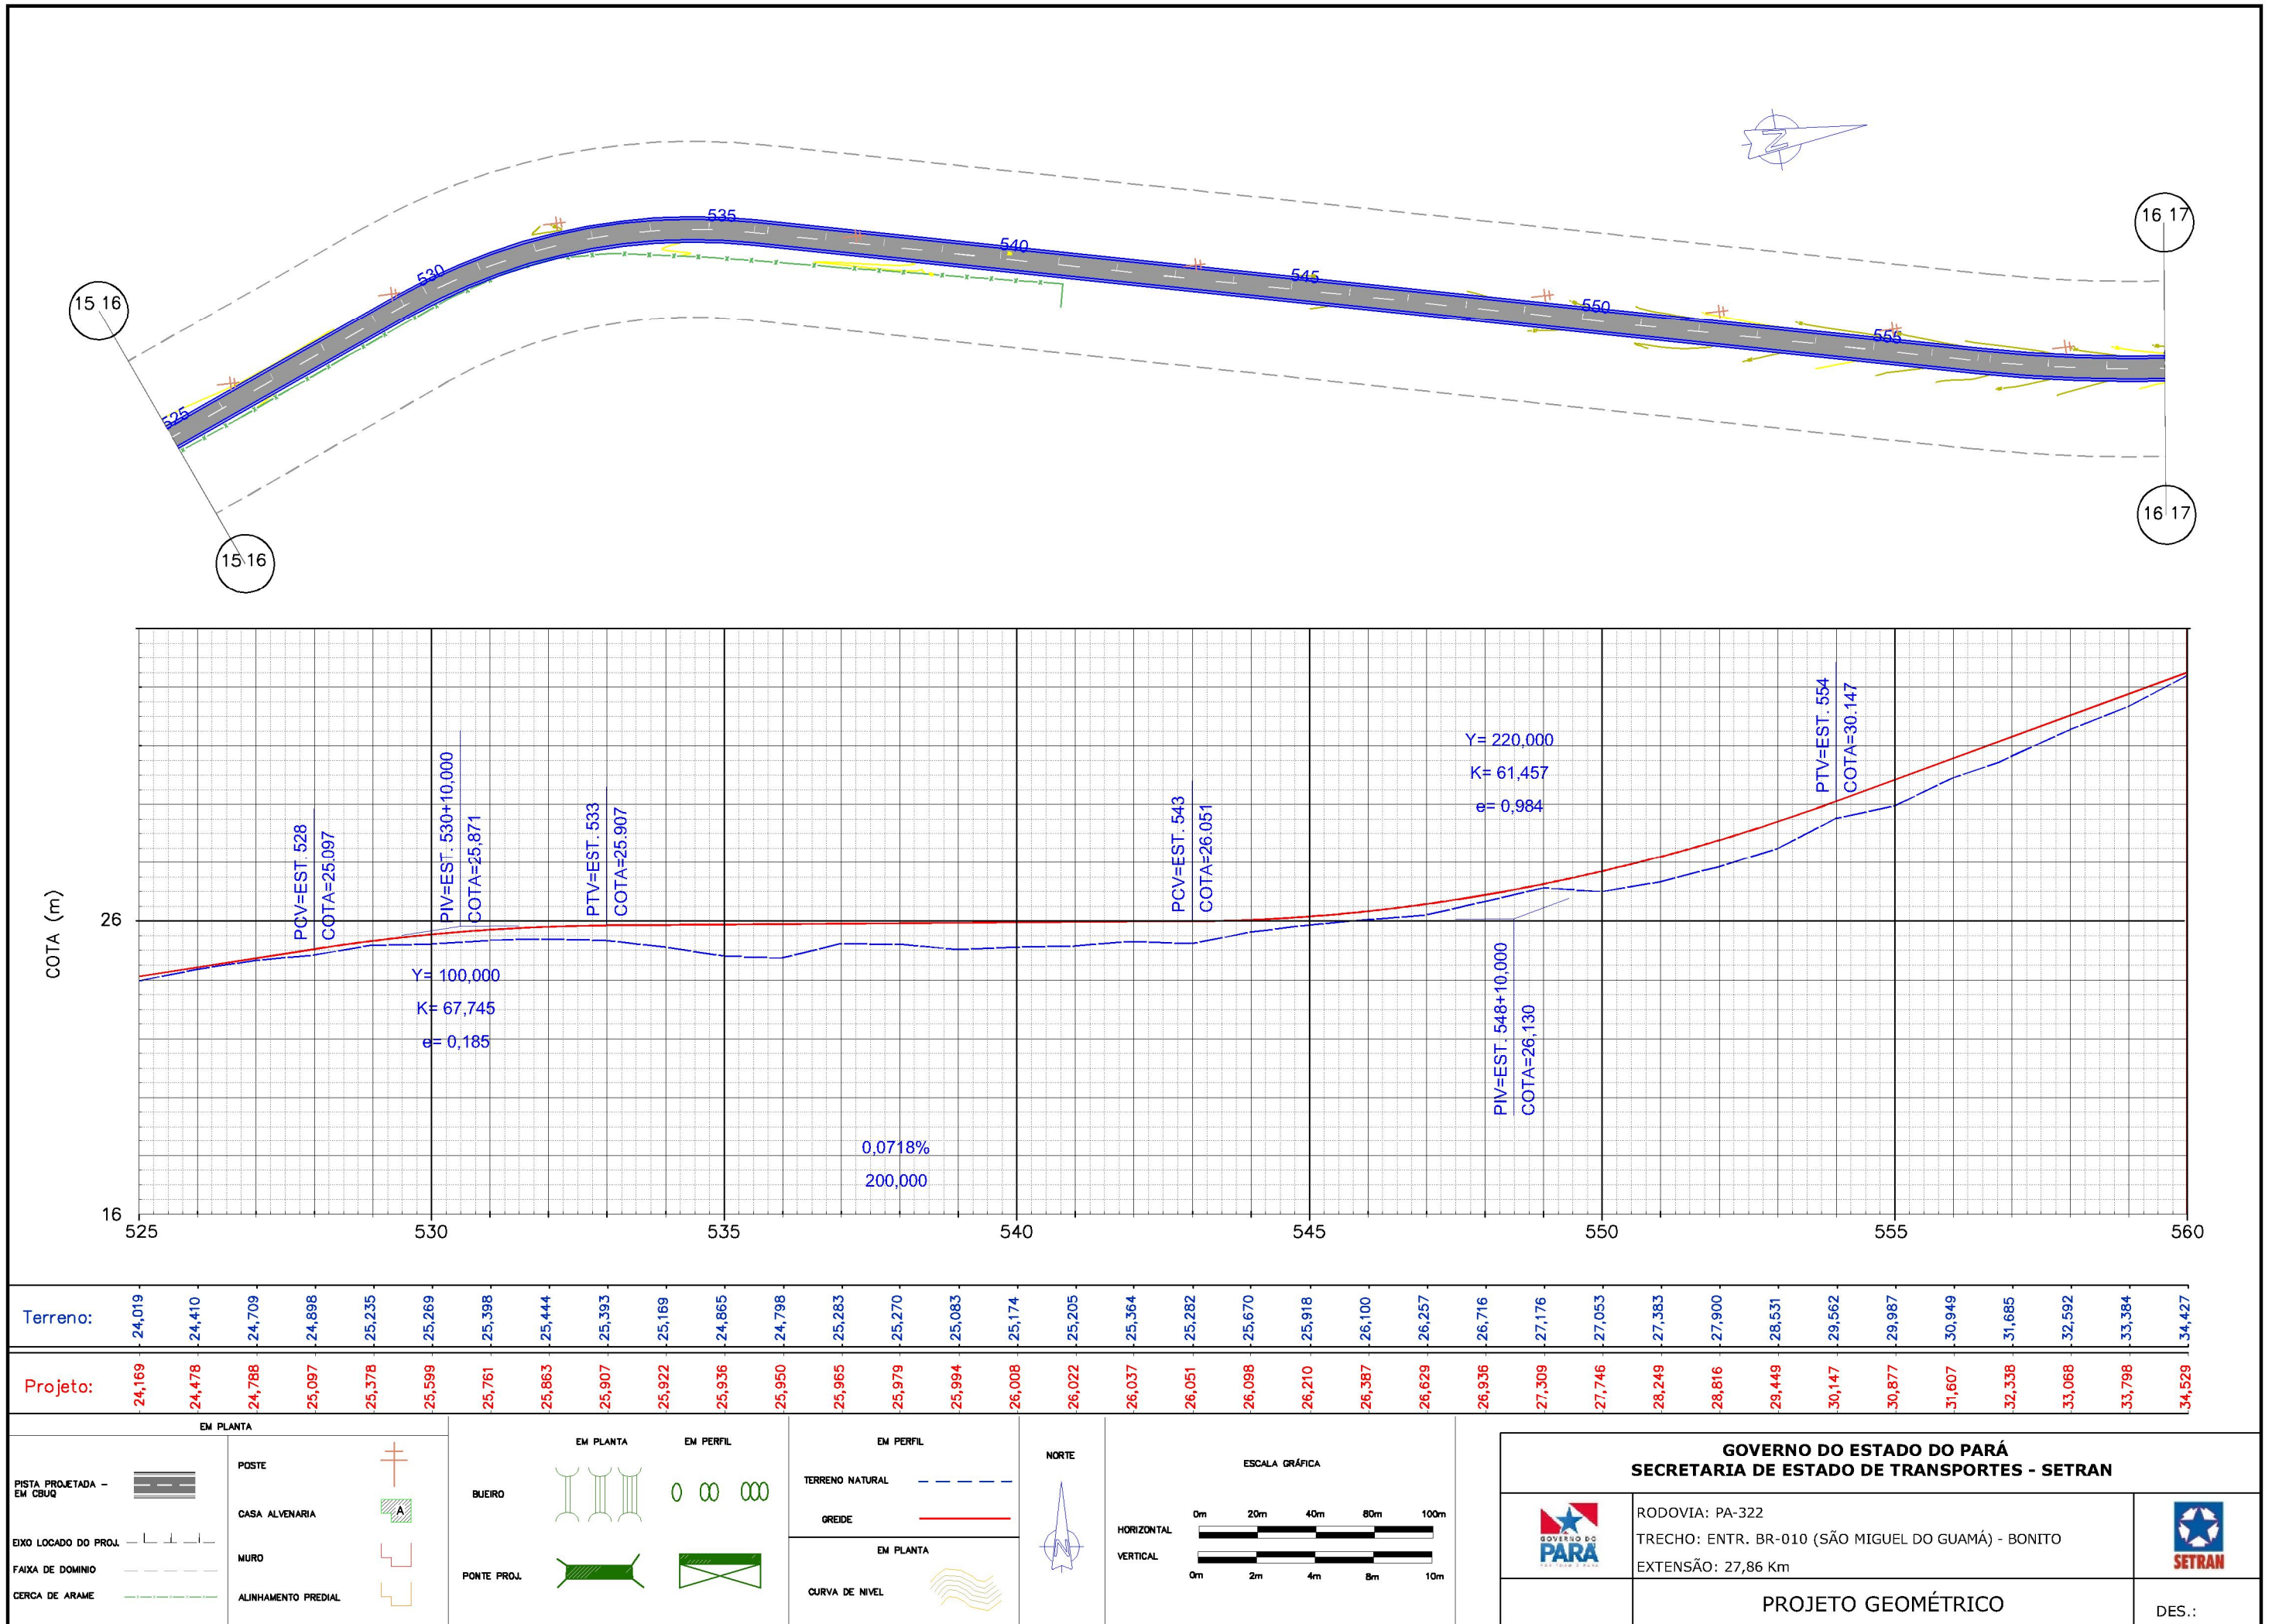


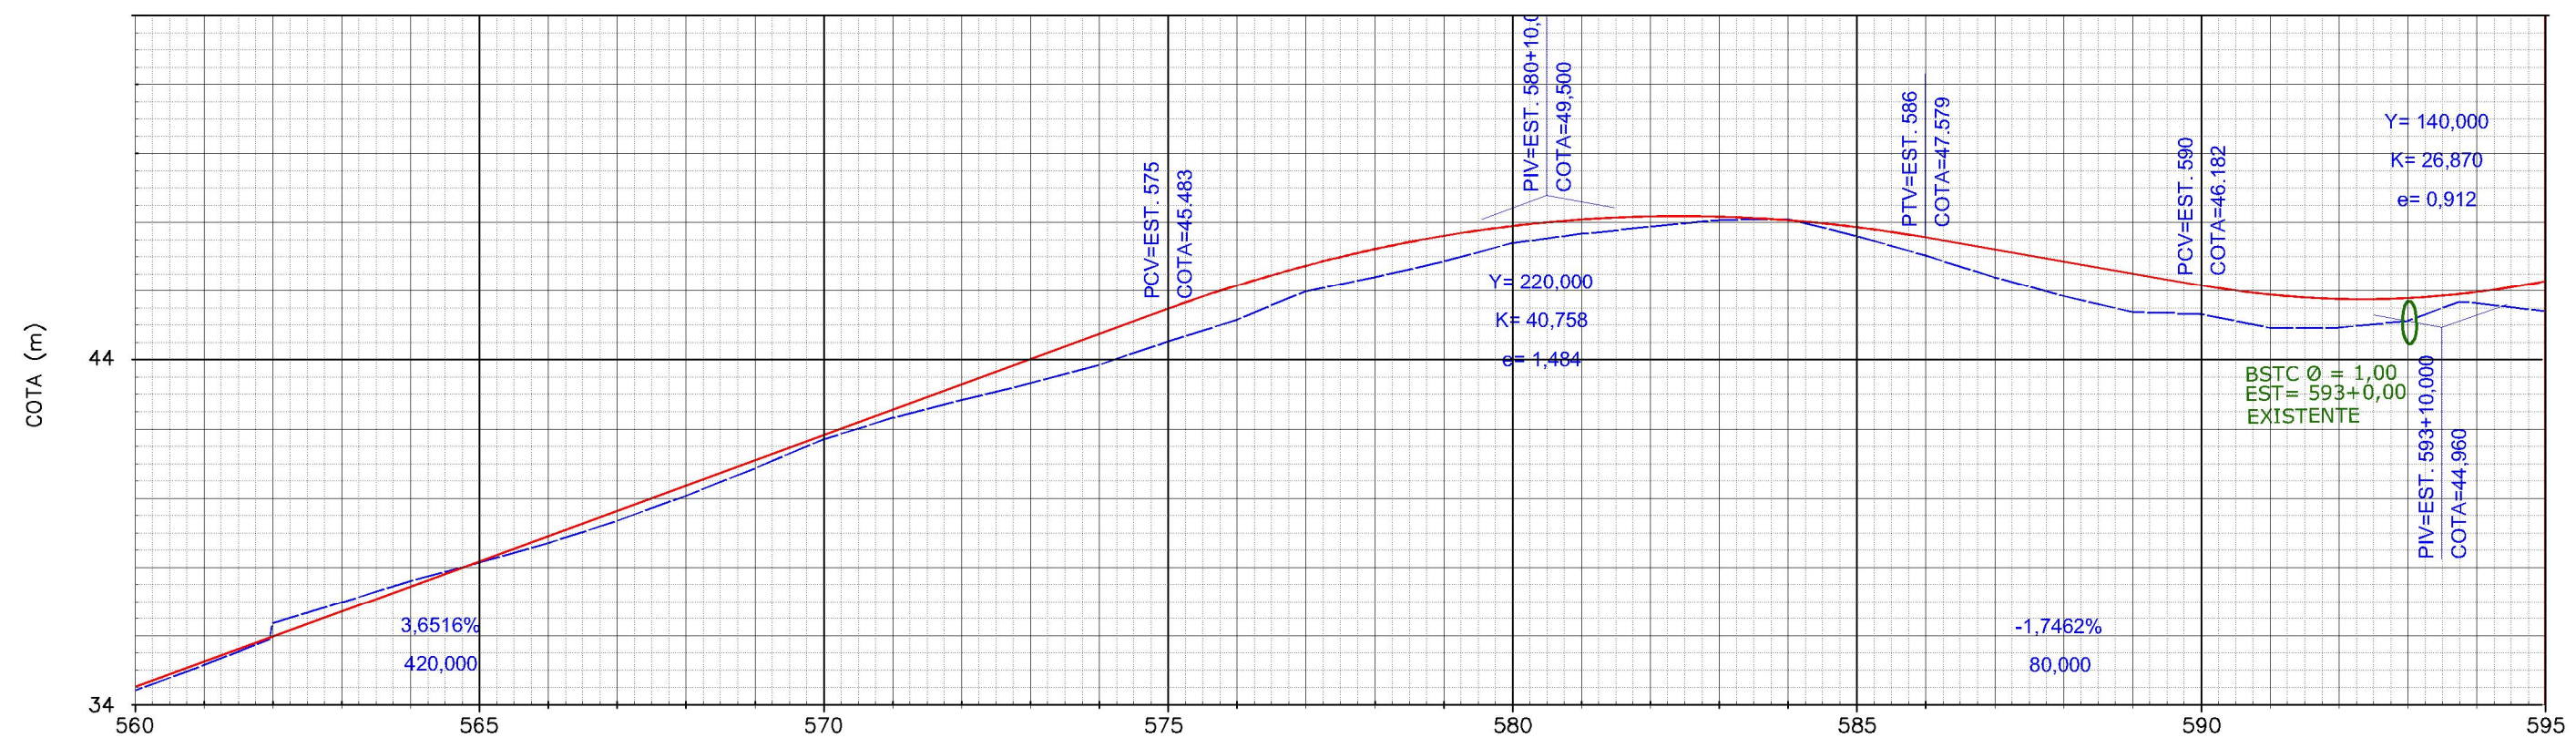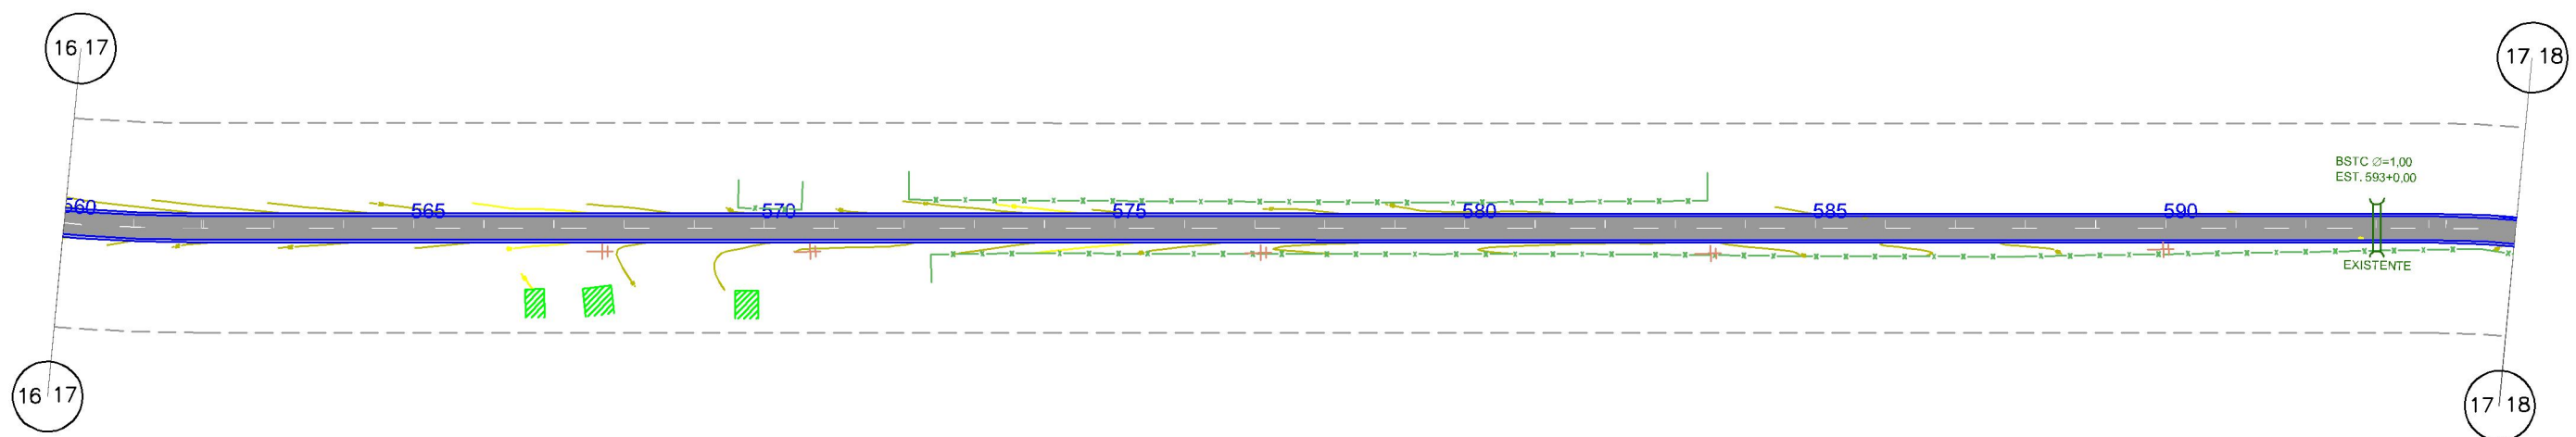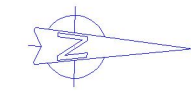

Terreno:	34,427	35,157	36,370	36,994	37,617	38,153	38,714	39,362	40,081	40,871	41,715	42,532	43,292	44,023	44,753	45,483	46,165	46,748	47,233	47,619	47,908	48,099	48,191	48,185	48,081	47,622	47,057	46,423	45,865	45,400	45,336	44,936	44,945	45,138	45,657	45,417
Projeto	34,529	35,259	35,989	36,720	37,450	38,180	38,910	39,641	40,371	41,101	41,832	42,562	43,292	44,023	44,753	45,483	46,165	46,748	47,233	47,619	47,908	48,099	48,191	48,185	48,081	47,622	47,057	46,423	45,865	45,400	45,336	44,936	44,945	45,138	45,657	45,417

EM PLANTA PISTA PROJETADA - EM CBUQ EIXO LOCADO DO PROJ. FAIXA DE DOMÍNIO CERCA DE ARAME POSTE CASA ALVENARIA MURO ALINHAMENTO PREDIAL EM PLANTA BUEIRO PONTE PROJ.	EM PERFIL TERRENO NATURAL GREIDE EM PLANTA CURVA DE NIVEL NORTE	ESCALA GRÁFICA HORIZONTAL: 0m, 20m, 40m, 80m, 100m VERTICAL: 0m, 2m, 4m, 8m, 10m
--	---	---

GOVERNO DO ESTADO DO PARÁ SECRETARIA DE ESTADO DE TRANSPORTES - SETRAN		
	RODOVIA: PA-322	
	TRECHO: ENTR. BR-010 (SÃO MIGUEL DO GUAMÁ) - BONITO	
EXTENSÃO: 27,86 Km		
PROJETO GEOMÉTRICO		DES.:

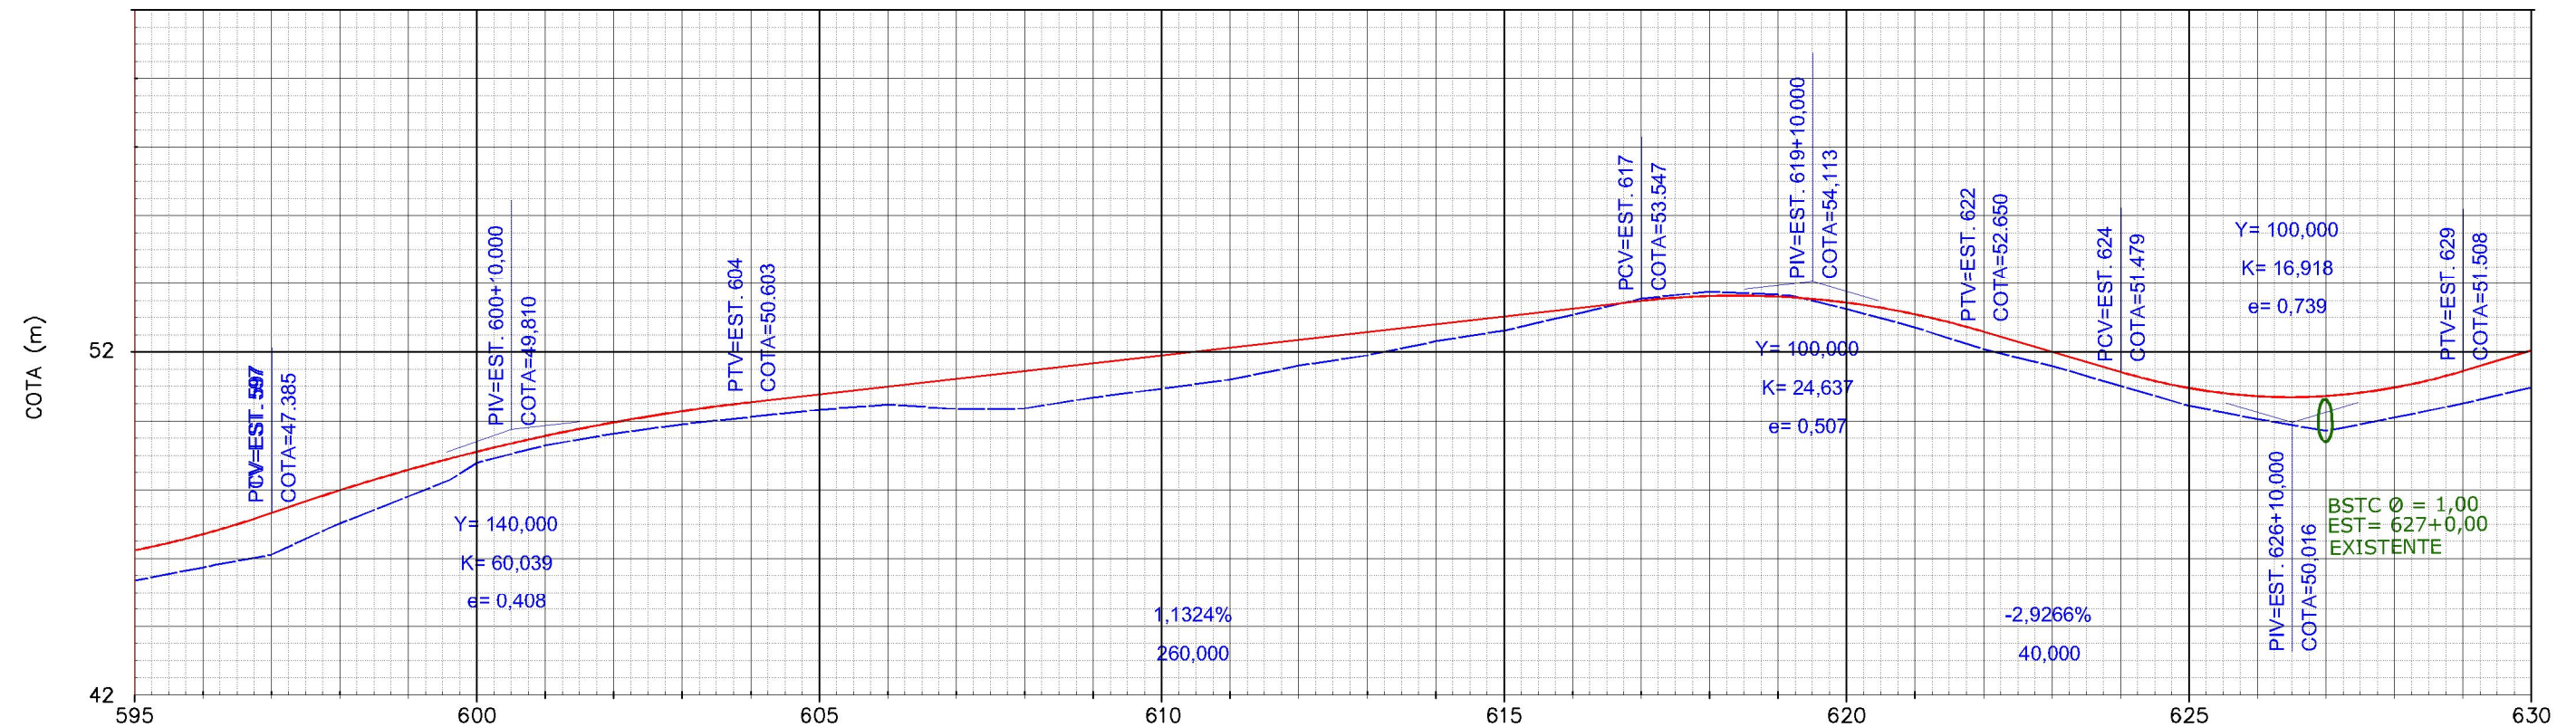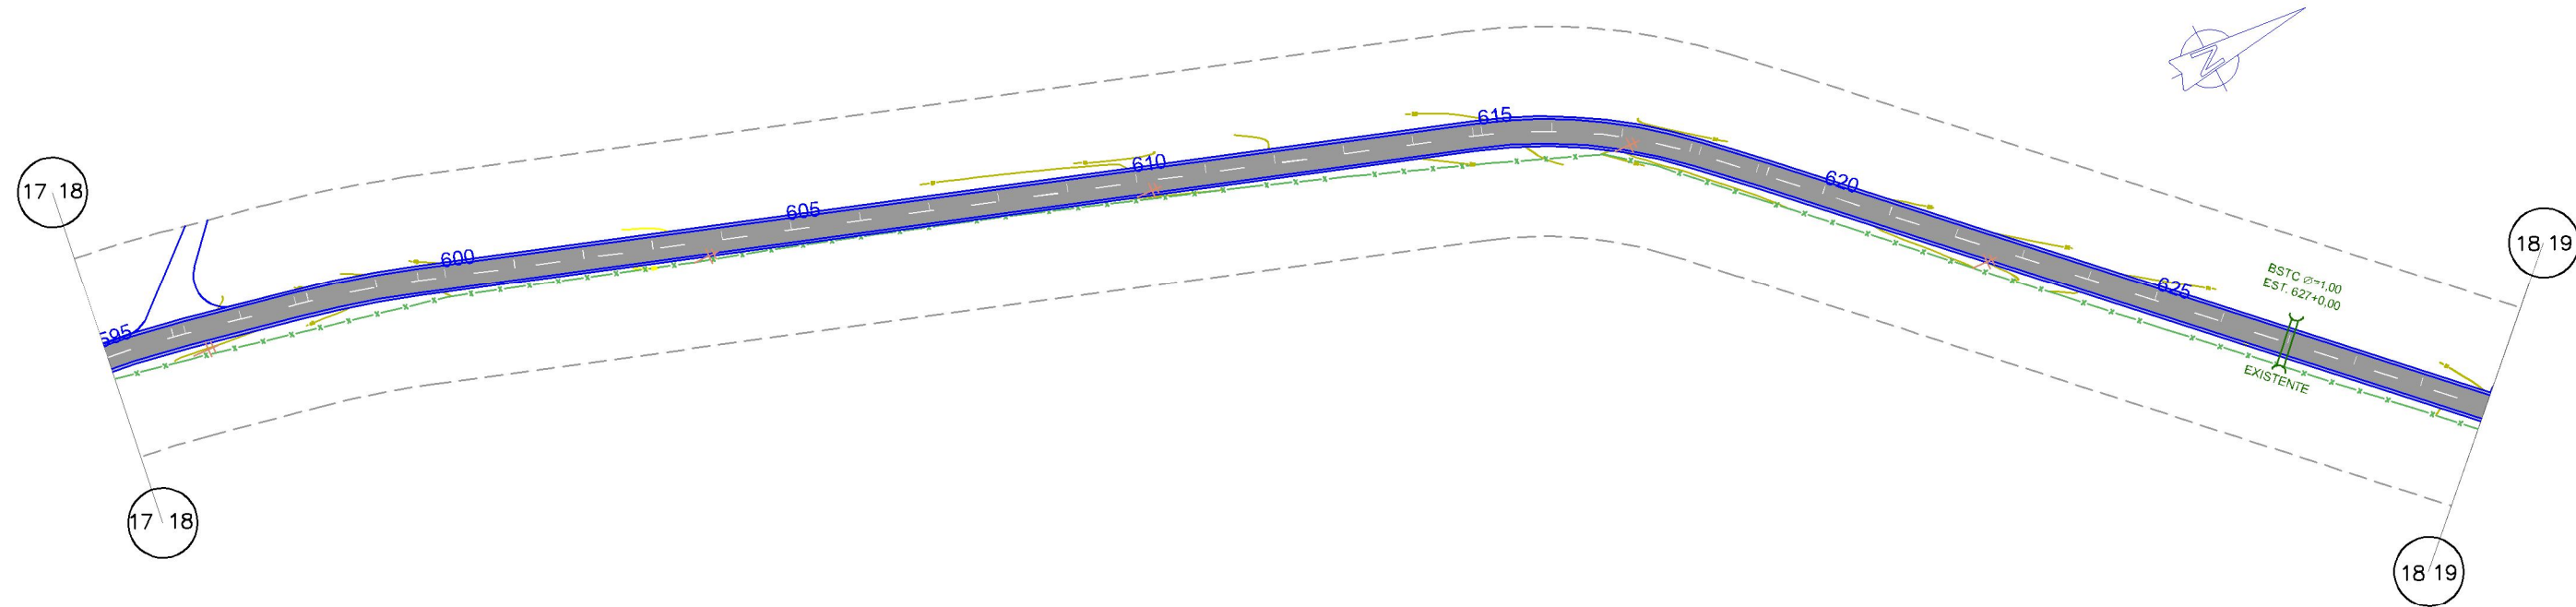

Terreno:	45,417	45,799	46,172	47,077	47,866	48,839	49,352	49,689	49,960	50,177	50,385	50,527	50,402	50,422	50,738	50,995	51,258	51,663	51,962	52,370	52,683	53,142	53,606	53,815	53,724	53,309	52,771	52,141	51,655	51,068	50,493	50,110	49,770	50,158	50,564	51,026
Projeto	46,297	46,767	47,385	48,044	48,637	49,164	49,623	50,016	50,343	50,603	50,829	51,056	51,282	51,508	51,735	51,961	52,188	52,414	52,641	52,867	53,094	53,320	53,547	53,692	53,675	53,496	53,154	52,650	52,064	51,479	51,012	50,781	50,787	51,029	51,508	52,105

EM PLANTA PISTA PROJETADA - EM CBUQ EIXO LOCADO DO PROJ. FAIXA DE DOMÍNIO CERCA DE ARAME POSTE CASA ALVENARIA MURO ALINHAMENTO PREDIAL		EM PLANTA BUEIRO PONTE PROJ.		EM PERFIL TERRENO NATURAL GREIDE CURVA DE NIVEL		NORTE	ESCALA GRÁFICA HORIZONTAL: 0m, 20m, 40m, 80m, 100m VERTICAL: 0m, 2m, 4m, 8m, 10m	
---	--	---	--	---	--	-------	---	--



GOVERNO DO ESTADO DO PARÁ SECRETARIA DE ESTADO DE TRANSPORTES - SETRAN		
	RODOVIA: PA-322 TRECHO: ENTR. BR-010 (SÃO MIGUEL DO GUAMÁ) - BONITO EXTENSÃO: 27,86 Km	
	PROJETO GEOMÉTRICO	
		DES.:

18,19

18,19

19,20

19,20

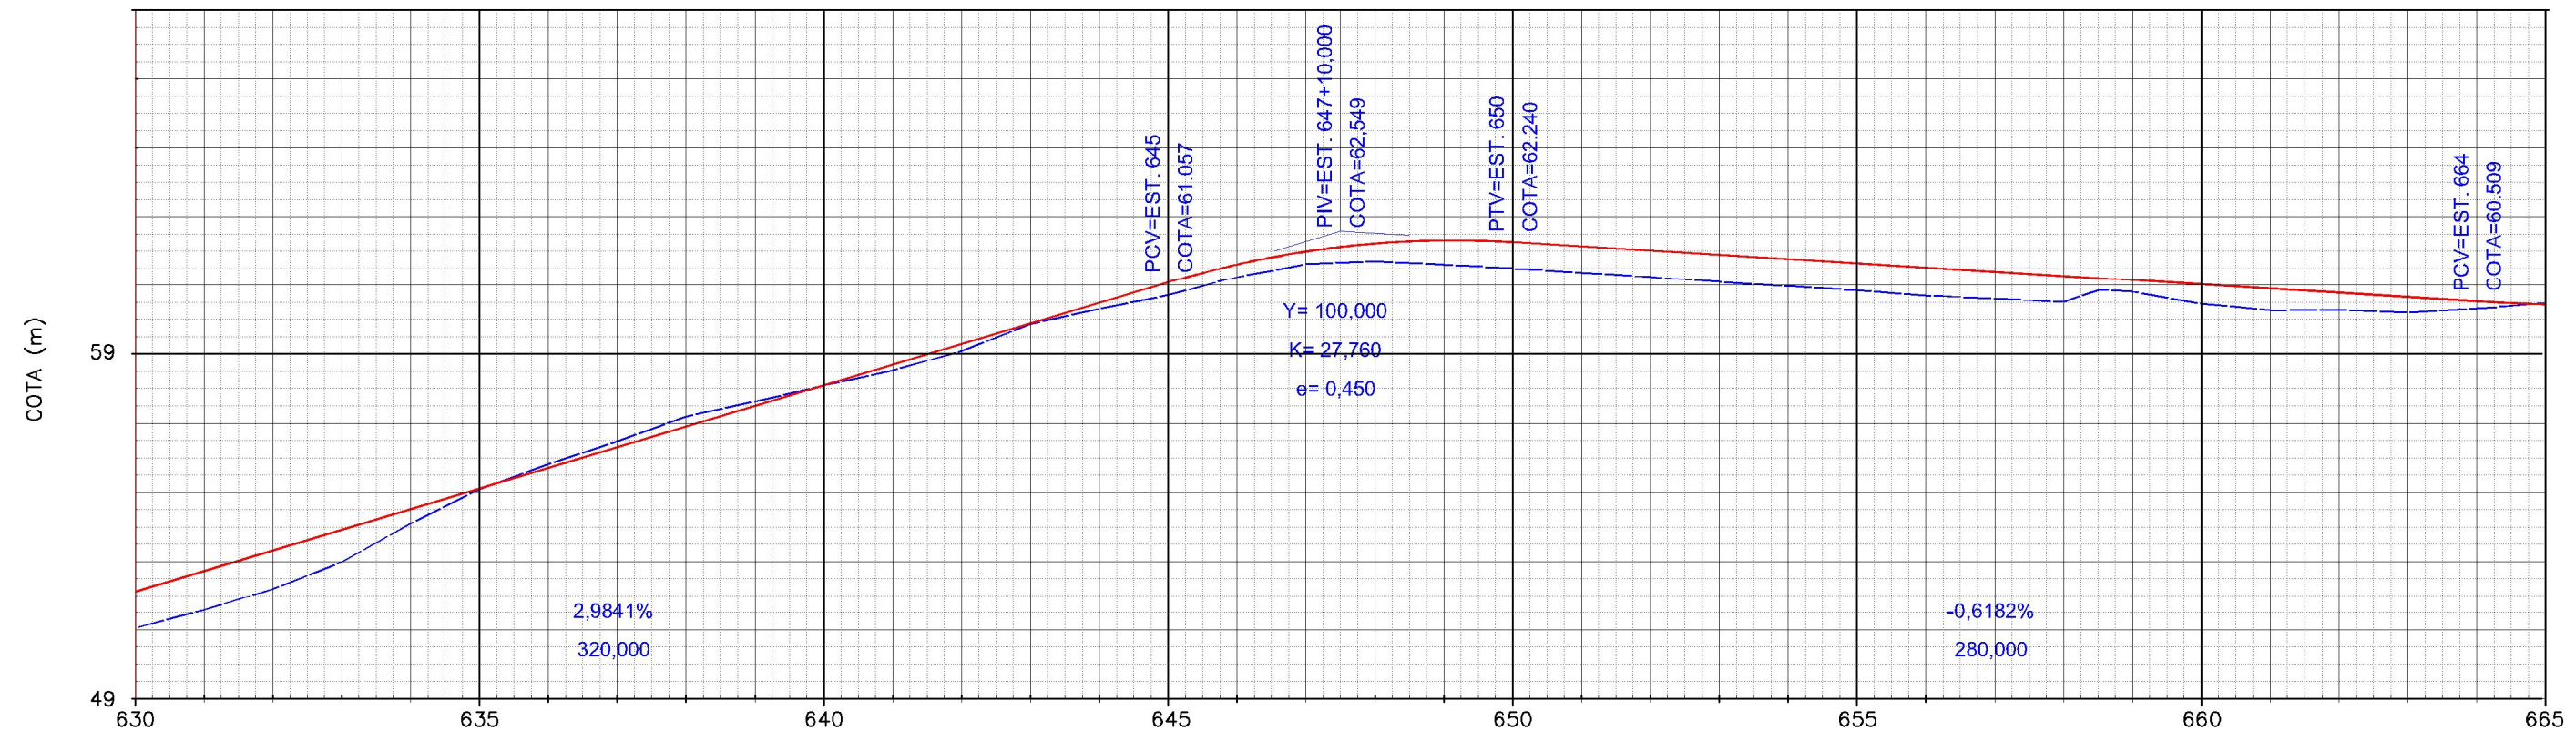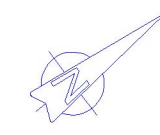

Terreno:	51,026	51,553	52,178	52,961	54,073	55,066	55,793	56,449	57,168	57,598	58,069	58,504	59,055	59,638	60,286	60,877	61,216	61,591	61,681	61,584	61,474	61,350	61,221	61,065	60,949	60,816	60,672	60,578	60,484	60,339	60,127	60,004	60,880	60,756	60,633	60,509	60,419
Projeto	52,105	52,701	53,298	53,895	54,492	55,089	55,686	56,282	56,879	57,476	58,073	58,670	59,266	59,863	60,460	61,057	61,582	61,962	62,199	62,292	62,240	62,116	61,993	61,869	61,745	61,622	61,498	61,374	61,251	61,185	61,127	61,004	60,880	60,756	60,633	60,509	60,419

EM PLANTA PISTA PROJETADA - EM CBUQ EIXO LOCADO DO PROJ. FAIXA DE DOMINIO CERCA DE ARAME POSTE CASA ALVENARIA MURO ALINHAMENTO PREDIAL		EM PLANTA BUEIRO PONTE PROJ.		EM PERFIL TERRENO NATURAL GREIDE CURVA DE NIVEL		NORTE 	ESCALA GRÁFICA HORIZONTAL: 0m, 20m, 40m, 80m, 100m VERTICAL: 0m, 2m, 4m, 8m, 10m
---	--	---	--	---	--	-----------	--



GOVERNO DO ESTADO DO PARÁ SECRETARIA DE ESTADO DE TRANSPORTES - SETRAN		
	RODOVIA: PA-322 TRECHO: ENTR. BR-010 (SÃO MIGUEL DO GUAMÁ) - BONITO EXTENSÃO: 27,86 Km	
	PROJETO GEOMÉTRICO	
		DES.:

19 20

19 20

20 21

20 21

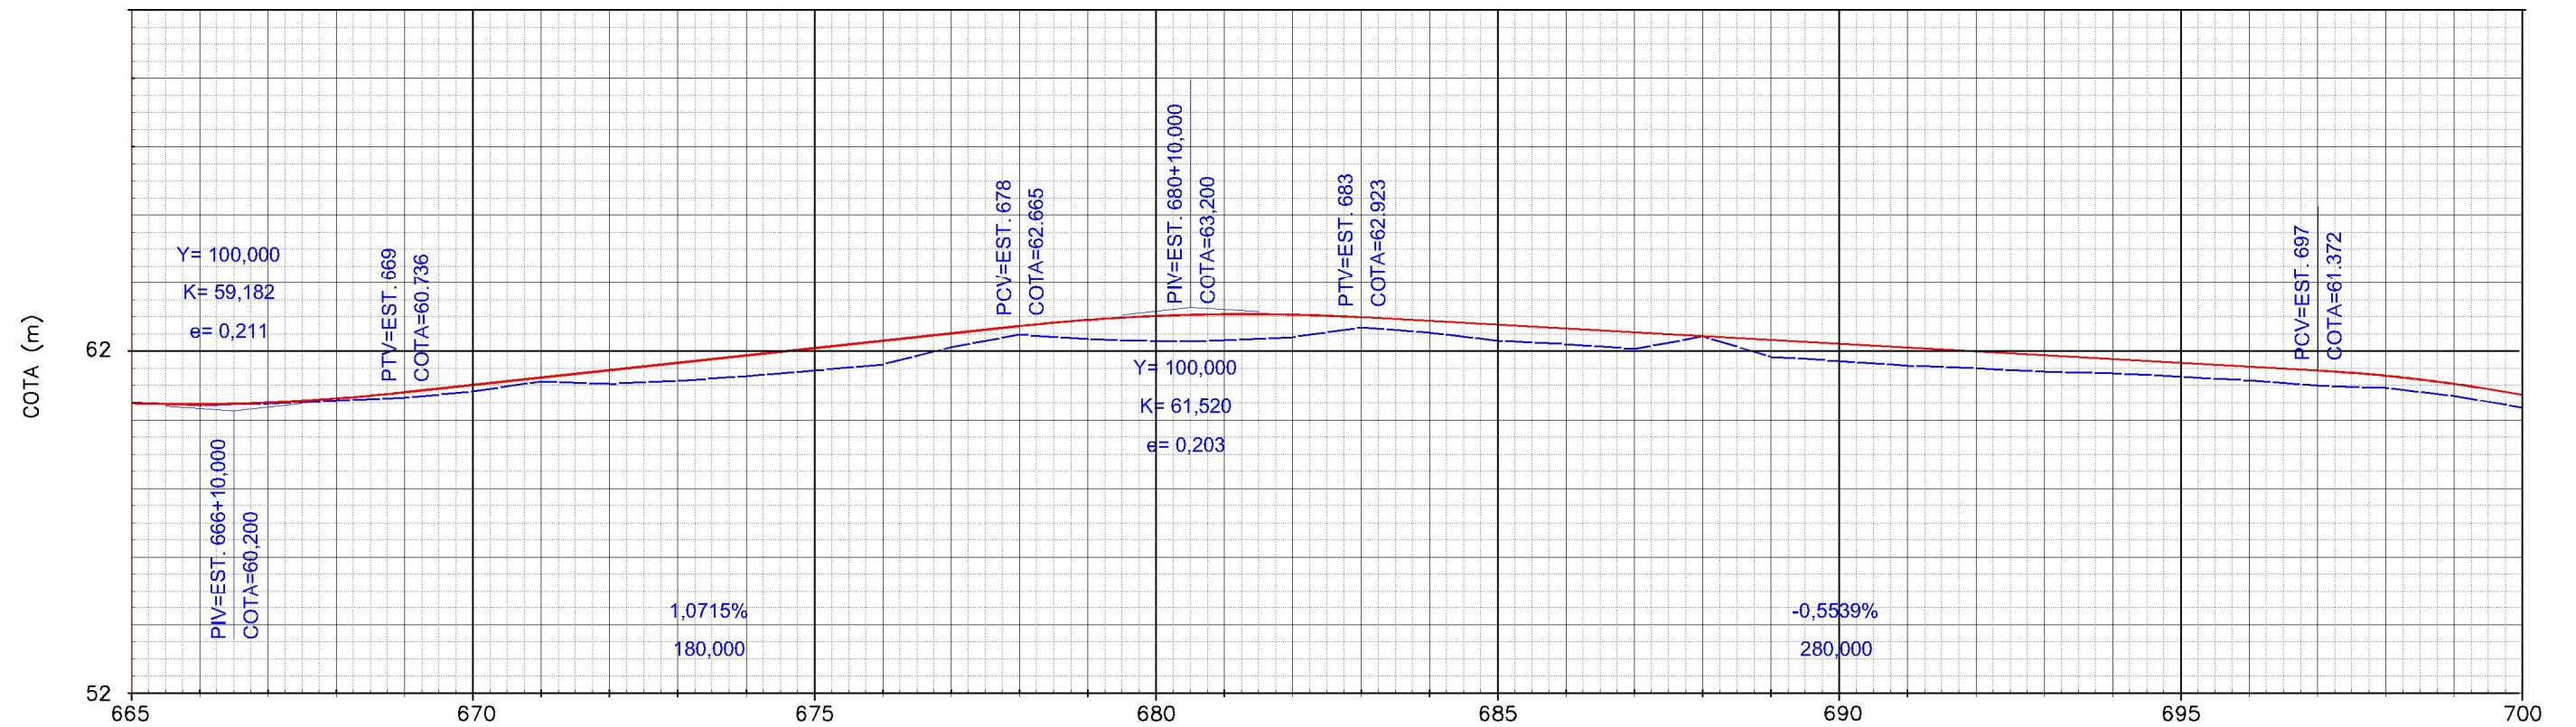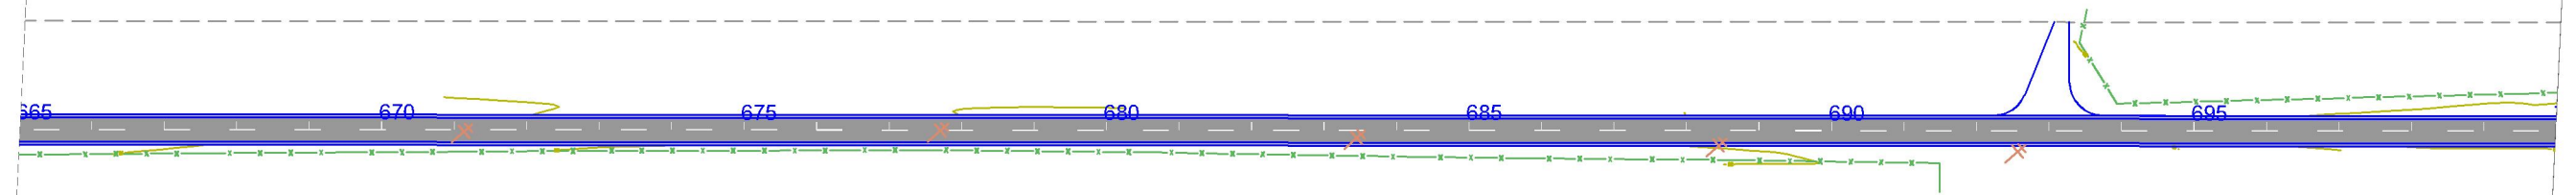

Terreno:	60,446	60,356	60,412	60,488	60,571	60,754	61,054	60,977	61,065	61,207	61,365	61,545	62,044	62,412	62,278	62,228	62,244	62,341	62,616	62,474	62,236	62,134	61,999	62,360	61,766	61,643	61,508	61,431	61,332	61,291	61,187	61,078	60,924	60,860	60,621	60,289
Projeto	60,419	60,397	60,442	60,555	60,736	60,950	61,164	61,379	61,593	61,807	62,022	62,236	62,450	62,665	62,846	62,963	63,015	63,002	62,923	62,813	62,702	62,591	62,480	62,369	62,259	62,148	62,037	61,926	61,815	61,705	61,594	61,483	61,372	61,219	60,979	60,654

EM PLANTA PISTA PROJETADA - EM CBUQ EIXO LOCADO DO PROJ. FAIXA DE DOMÍNIO CERCA DE ARAME POSTE CASA ALVENARIA MURO ALINHAMENTO PREDIAL		EM PLANTA BUEIRO PONTE PROJ.		EM PERFIL TERRENO NATURAL GREIDE EM PLANTA CURVA DE NIVEL		NORTE 	ESCALA GRÁFICA HORIZONTAL: 0m, 20m, 40m, 80m, 100m VERTICAL: 0m, 2m, 4m, 8m, 10m
---	--	---	--	--	--	-----------	--

GOVERNO DO ESTADO DO PARÁ SECRETARIA DE ESTADO DE TRANSPORTES - SETRAN		
	RODOVIA: PA-322 TRECHO: ENTR. BR-010 (SÃO MIGUEL DO GUAMÁ) - BONITO EXTENSÃO: 27,86 Km	
	PROJETO GEOMÉTRICO	